

INNEMINGSTABEL									
Nr inneming	Kadastrale gegevens		Nummer	Capakey Precad		Eigenaar		Houder zakelijk recht	
	Gemeente	Afdeling		Overijse	Secitie	naam	straat	gemeente	postcode
1		1	N			Yves Debecker		Yves Debecker	
2		Overijse	1	N	32/2P17	SETRIMO		SETRIMO	

Innemingsplan				Aard perceel		Totale oppervlakte		Oppervlakte inneming		Onteigeningsinstantie	
Handelhuis				Handelhuis		261		9.66		Agentschap Wegen en Verkeer	
Handelhuis				Handelhuis		3200		68.29		Agentschap Wegen en Verkeer	

COÖRDINATEN INNEMINGSPUNTEN			
IN LAMBERT 72			
Puntnr.	X (m)	Y (m)	type punt
11	156682.175	164360.747	niet gematerialiseerd
12	156686.590	164357.807	niet gematerialiseerd
13	156680.914	164358.814	niet gematerialiseerd
14	156706.741	164346.693	niet gematerialiseerd
15	156707.293	164346.329	niet gematerialiseerd
16	156706.904	164344.375	niet gematerialiseerd
17	156727.248	164330.848	niet gematerialiseerd
18	156725.840	164328.721	niet gematerialiseerd

COÖRDINATEN GRENSPUNTEN			
IN LAMBERT 72			
Puntnr.	X (m)	Y (m)	type punt
G1	156704.568	164361.791	niet gematerialiseerd
G2	156683.466	164357.115	niet gematerialiseerd
G3	156704.552	164342.882	niet gematerialiseerd
G4	156712.401	164357.068	niet gematerialiseerd
G5	156706.788	164365.909	niet gematerialiseerd
G6	156666.748	164366.914	niet gematerialiseerd
G7	156740.774	164318.928	niet gematerialiseerd

Grens inneming

Perceelsgrens

Grens openbaar domein

①

Nummer inneming

In te nemen perceel

40T8

Kadasternr.



11


Innemingspuntnr.

G1

Grenspuntnr.

Puntnaam		Bronvermelding	
G1	Innemingsplan (AWV) KN11563 dd. 02-07-1984		
G2	Innemingsplan (AWV) KN11563 dd. 02-07-1984		
G3	Innemingsplan (AWV) KN11563 dd. 02-07-1984		
G4	Innemingsplan (AWV) KN11563 dd. 02-07-1984		
G5	Innemingsplan (AWV) KN11674 dd. 10-03-1987		
G6	Innemingsplan (AWV) KN11563 dd. 02-07-1984		
G7	Innemingsplan (AWV) KN11563 dd. 02-07-1984		
11	nieuw onteigeningspunt		
12	Innemingsplan (AWV) KN11563 dd. 02-07-1984		
13	Innemingsplan (AWV) KN11563 dd. 02-07-1984		
14	Innemingsplan (AWV) KN11563 dd. 02-07-1984		
15	nieuw onteigeningspunt		
16	nieuw onteigeningspunt		
17	nieuw onteigeningspunt		
18	Innemingsplan (AWV) KN11563 dd. 02-07-1984		

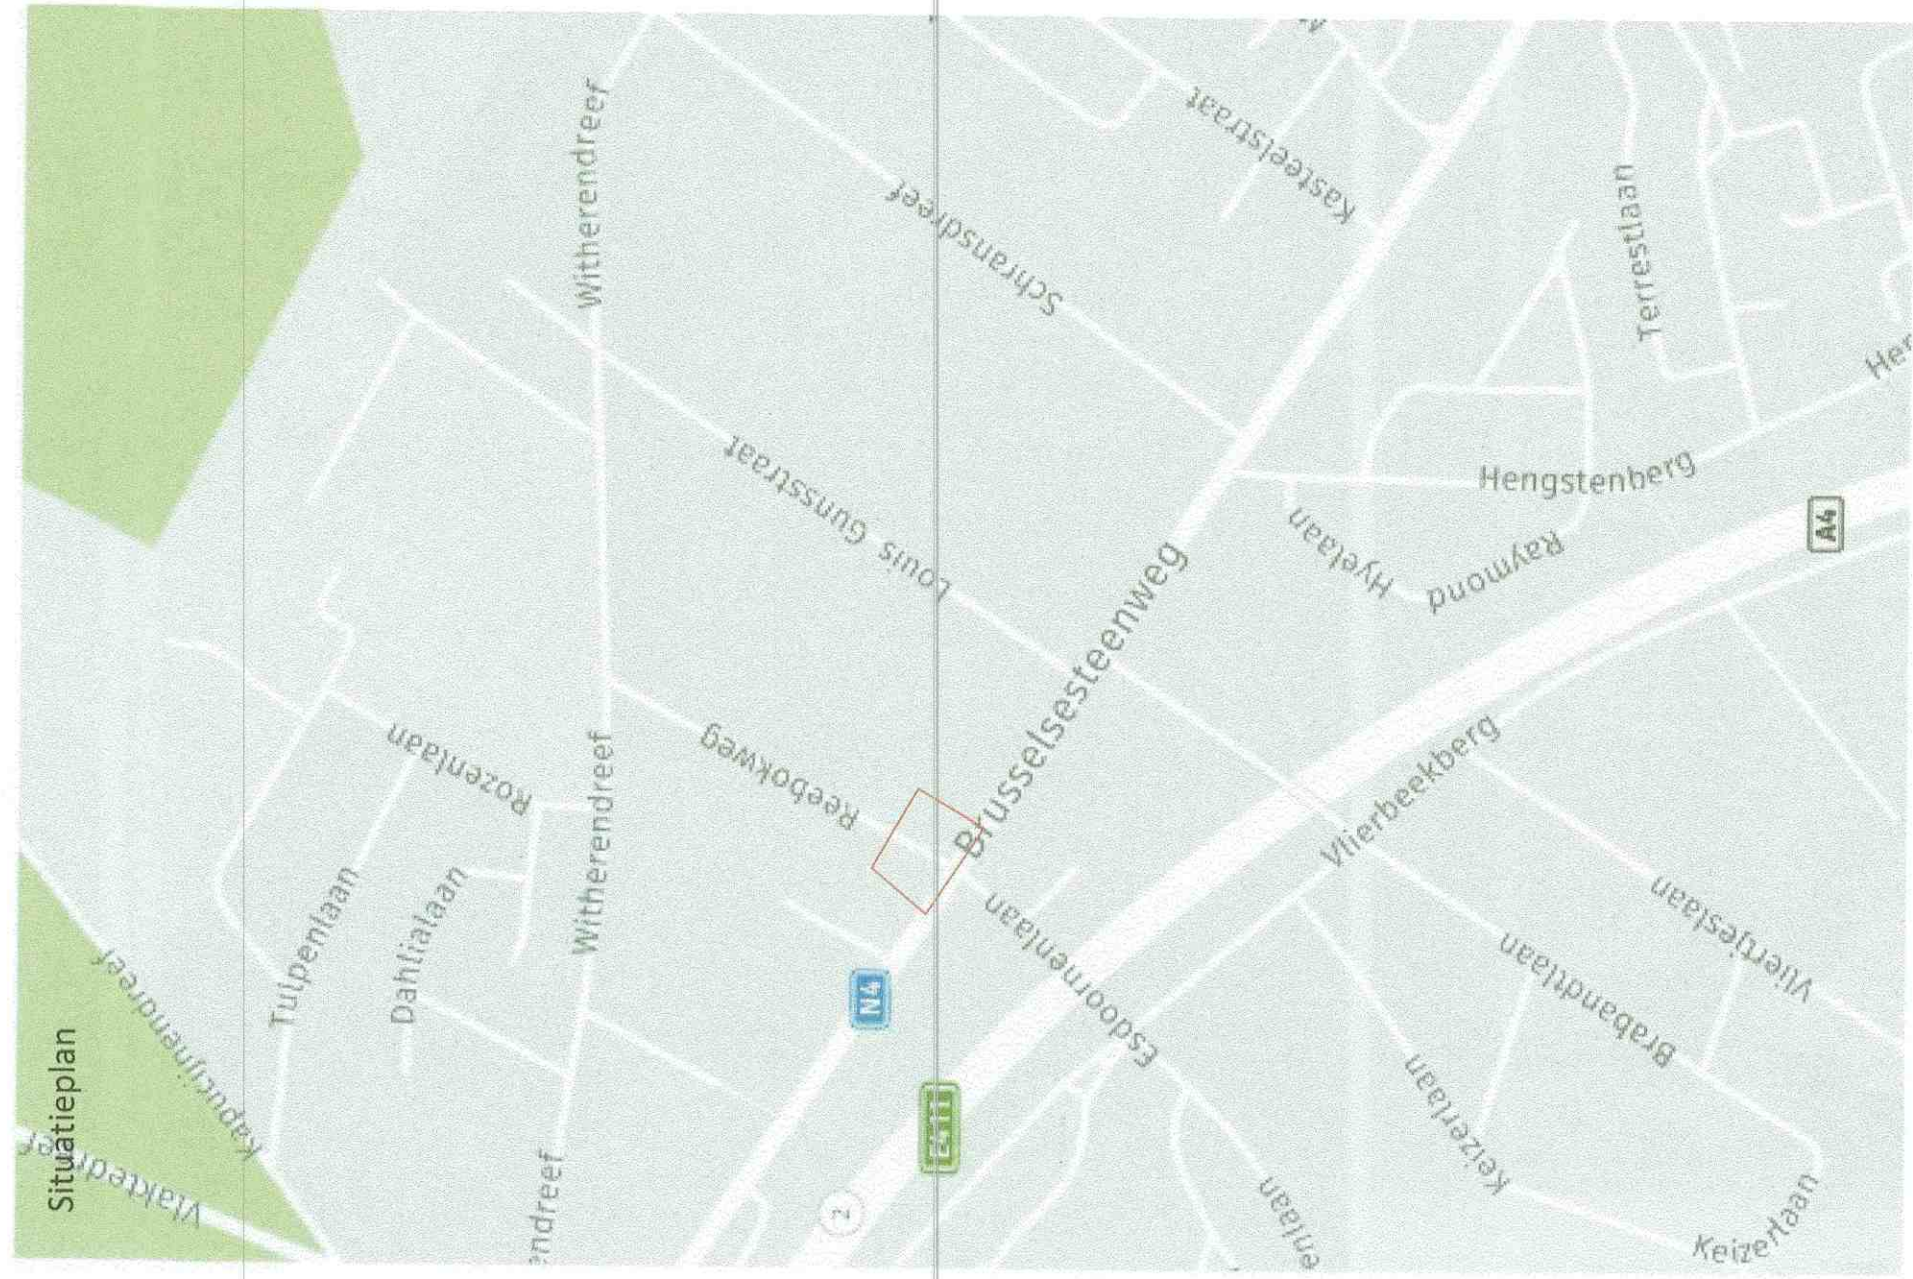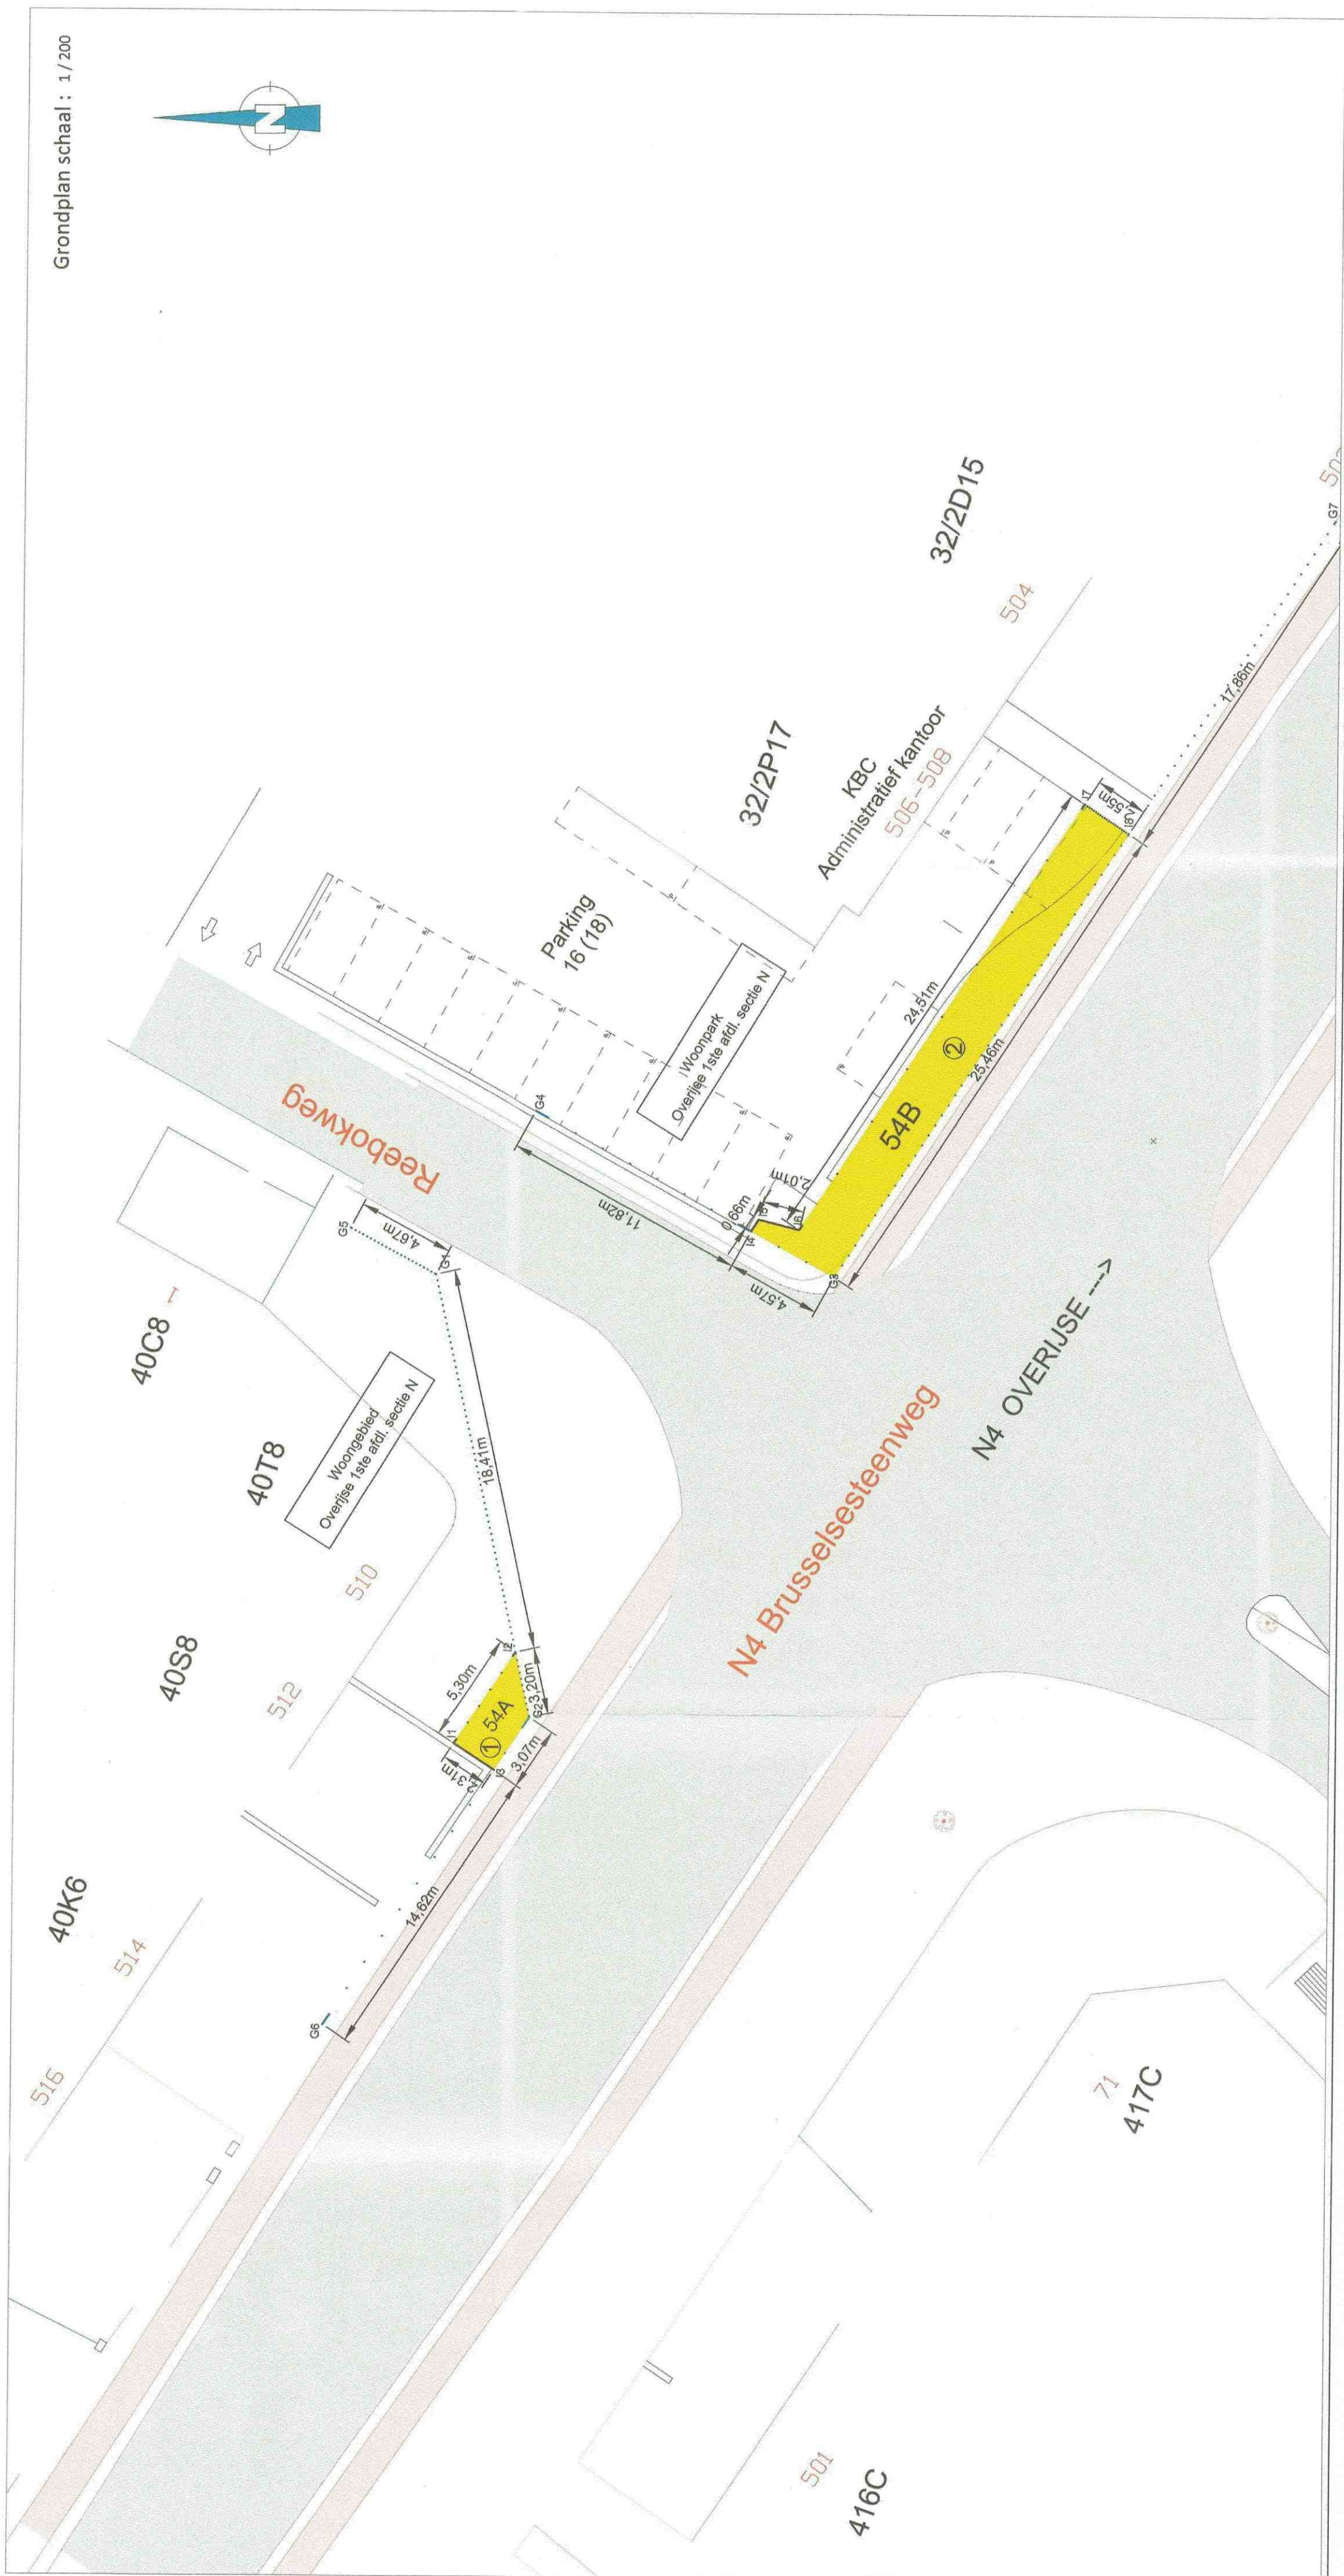



Vlaamse Overheid

Agentschap Wegen en Verkeer

Wegen en Verkeer Vlaams-Brabant

VAC Dirk Bouts  
Diestsepoort 6, bus 81, 3000 Leuven  
Tel. 016/665750  
e-mail: wegen.vlaamsbrabant@nov.vlaanderen.be

Projectnummer  
XXX

Dossiernummer  
XXX

Ref. patrimonium  
XXX

Pdf: 1m3d8f011529.pdf

Cad: Onteigeningsplan.zip

Dossiergegevens  
extern:

1M3D8F G 011529 00

entiteitscode prefix volgnummer fase index

Datum opmaak: 18/10/2019

Aangebrachte wijzigingen

Ind. Aard Datum

Lydia Peeters

Lydia Peeters

N4 Overijse

Overijse

Onteigening

Brusselsesteenweg 506-510

ONTEIGENINGSPLAN

Almetingen plan  
0,21 x 0,30 = 0,06m²

Schaal  
1 / 200

Kilometerpunten  
van 7.600 tot 7.800

Referentienummer AAPD  
23062-10289