

| ONTEIGENINGSTABEL |                     |          |        |               |                |          |        |          |                       |      |        |              |                  |                  |                       |  |
|-------------------|---------------------|----------|--------|---------------|----------------|----------|--------|----------|-----------------------|------|--------|--------------|------------------|------------------|-----------------------|--|
| Nr inname         | Kadastrale gegevens |          |        |               | Capakay Precad | Eigenaar |        |          | Houder zakelijk recht |      |        | Aard perceel | Totale opp. (m²) | Opp. inname (m²) | Onteigeningsinstantie |  |
|                   | Gemeente            | Afdeling | Sectie | Perceelnummer |                | Naam     | Straat | Postcode | Gemeente              | Naam | Straat |              |                  |                  |                       | Postcode                                       |
| 50                | Damme               | 6        | B      | 901s          |                |          |        |          |                       |      |        |              | Woeste grond     | 500              | 437                   | Vlaamse Regering – Agentschap Wegen en Verkeer |
| 51                | Damme               | 6        | B      | 900e          |                |          |        |          |                       |      |        |              | Bouwland         | 150              | 793                   | Vlaamse Regering – Agentschap Wegen en Verkeer |
| 52                | Damme               | 6        | B      | 907e          |                |          |        |          |                       |      |        |              | Wijland          | 588              | 683                   | Vlaamse Regering – Agentschap Wegen en Verkeer |
| 53                | Damme               | 6        | B      | 900d          |                |          |        |          |                       |      |        |              | Bouwland         | 3405             | 3405                  | Vlaamse Regering – Agentschap Wegen en Verkeer |
| 54                | Damme               | 6        | B      | 910b          |                |          |        |          |                       |      |        |              | Bouwland         | 2687             | 2604                  | Vlaamse Regering – Agentschap Wegen en Verkeer |
| 55                | Damme               | 6        | B      | 911b          |                |          |        |          |                       |      |        |              | Bouwland         | 1989             | 1082                  | Vlaamse Regering – Agentschap Wegen en Verkeer |
| 56                | Damme               | 6        | B      | 912a          |                |          |        |          |                       |      |        |              | Bouwland         | 1959             | 2381                  | Vlaamse Regering – Agentschap Wegen en Verkeer |
| 57                | Damme               | 6        | B      | 913           |                |          |        |          |                       |      |        |              | Bouwland         | 1450             | 1200                  | Vlaamse Regering – Agentschap Wegen en Verkeer |
| 58                | Damme               | 6        | B      | 915e          |                |          |        |          |                       |      |        |              | Bouwland         | 143              | 223                   | Vlaamse Regering – Agentschap Wegen en Verkeer |
| 59                | Damme               | 6        | B      | 915c          |                |          |        |          |                       |      |        |              | Bouwland         | 901              | 648                   | Vlaamse Regering – Agentschap Wegen en Verkeer |
| 60                | Damme               | 6        | B      | 914d          |                |          |        |          |                       |      |        |              | Bouwland         | 2458             | 2886                  | Vlaamse Regering – Agentschap Wegen en Verkeer |



GRONDPLAN schaal:1/500

| Coördinatentabel - Lambert 72 |          |           |                       |  |
|-------------------------------|----------|-----------|-----------------------|--|
| Puntnr.                       | X        | Y         | Beschrijving          |  |
| 220                           | 82071.68 | 215978.27 | niet gematerialiseerd |  |
| 221                           | 82099.78 | 215987.63 | niet gematerialiseerd |  |
| 222                           | 82109.37 | 215991.10 | niet gematerialiseerd |  |
| 223                           | 82109.34 | 215992.30 | niet gematerialiseerd |  |
| 224                           | 82074.60 | 216076.37 | niet gematerialiseerd |  |
| 225                           | 82065.05 | 216074.89 | niet gematerialiseerd |  |
| 226                           | 82056.07 | 216018.91 | niet gematerialiseerd |  |
| 227                           | 82045.63 | 216046.10 | niet gematerialiseerd |  |
| 228                           | 82050.65 | 216073.09 | niet gematerialiseerd |  |
| 229                           | 82034.20 | 216075.66 | niet gematerialiseerd |  |
| 230                           | 82022.43 | 216105.18 | niet gematerialiseerd |  |
| 231                           | 82027.15 | 216222.01 | niet gematerialiseerd |  |
| 232                           | 82041.58 | 216182.69 | niet gematerialiseerd |  |
| 233                           | 82042.26 | 216180.74 | niet gematerialiseerd |  |
| 234                           | 82045.40 | 216171.81 | niet gematerialiseerd |  |
| 235                           | 82049.49 | 216153.41 | niet gematerialiseerd |  |
| 236                           | 82051.26 | 216142.23 | niet gematerialiseerd |  |
| 237                           | 82056.50 | 216123.07 | niet gematerialiseerd |  |
| 238                           | 82063.70 | 216103.52 | niet gematerialiseerd |  |
| 308                           | 82008.66 | 216138.12 | niet gematerialiseerd |  |
| 309                           | 82014.70 | 216250.70 | niet gematerialiseerd |  |
| 310                           | 82017.89 | 216244.44 | niet gematerialiseerd |  |
| 311                           | 82022.43 | 216234.73 | niet gematerialiseerd |  |
| 312                           | 82004.13 | 216271.48 | niet gematerialiseerd |  |
| 313                           | 81999.79 | 216282.68 | niet gematerialiseerd |  |
| 314                           | 81995.91 | 216290.42 | niet gematerialiseerd |  |
| 315                           | 81993.34 | 216294.35 | niet gematerialiseerd |  |
| 316                           | 81987.83 | 216185.32 | niet gematerialiseerd |  |
| 317                           | 81982.90 | 216196.50 | niet gematerialiseerd |  |
| 318                           | 81991.77 | 216263.71 | niet gematerialiseerd |  |
| 319                           | 81985.92 | 216333.06 | niet gematerialiseerd |  |
| 320                           | 81968.65 | 216334.40 | niet gematerialiseerd |  |
| 321                           | 81974.12 | 216323.68 | niet gematerialiseerd |  |
| 322                           | 81945.07 | 216335.53 | niet gematerialiseerd |  |
| 323                           | 81941.68 | 216283.73 | niet gematerialiseerd |  |
| 324                           | 81922.13 | 216321.46 | niet gematerialiseerd |  |
| 325                           | 81914.36 | 216336.07 | niet gematerialiseerd |  |
| 326                           | 81911.40 | 216341.63 | niet gematerialiseerd |  |
| 327                           | 81914.37 | 216341.55 | niet gematerialiseerd |  |
| 328                           | 81928.42 | 216333.96 | niet gematerialiseerd |  |
| 329                           | 81932.59 | 216340.68 | niet gematerialiseerd |  |
| 330                           | 81935.85 | 216341.67 | niet gematerialiseerd |  |
| 331                           | 81949.62 | 216347.01 | niet gematerialiseerd |  |
| 332                           | 81961.13 | 216340.12 | niet gematerialiseerd |  |
| 382                           | 82047.45 | 216073.63 | niet gematerialiseerd |  |
| 383                           | 82028.80 | 216069.95 | niet gematerialiseerd |  |
| 384                           | 82038.92 | 216190.26 | niet gematerialiseerd |  |


Grenspunten zijn niet gematerialiseerd tenzij anders beschreven.

| LEGENDE |                          |
|---------|--------------------------|
| ①       | Nummer inname            |
| 362k    | Kadastraal Perceelnummer |
| --- --  | Afbakening Gewestplan    |
| --- --  | Grens inname             |
| --- --  | Grens openbaar domein    |
| --- --  | Perceelgrens             |
| ■       | In te nemen perceel      |
| ○20     | Innamepunt + puntnummer  |
| ○215    | Grenspunt + puntnummer   |

| Grensinfo |     |             |  |
|-----------|-----|-------------|--|
| Van       | Tot | Afstand (m) | Grensinfo  |
| 220       | 221 | 28.62       | afas der buurtwegen: buurtweg nr 10  |
| 221       | 222 | 10.20       | afas der buurtwegen: buurtweg nr 10  |
| 222       | 223 | 1.58        | gemeentegrens volgens kadastrale perceelplan   |
| 223       | 224 | 90.59       | gemeentegrens volgens kadastrale perceelplan   |
| 224       | 225 | 9.66        | kadastrale perceelplan   |
| 225       | 226 | 56.70       | kadastrale perceelplan   |
| 226       | 227 | 43.53       | onteigeningsplan AWW/VIA I/2457 + topografische opmeting: kopmuur en bovenkant talud |
| 227       | 228 | 27.12       | onteigeningsplan AWW/VIA I/2457 + topografische opmeting: kopmuur en bovenkant talud |
| 228       | 229 | 27.54       | kadastrale perceelplan   |
| 229       | 230 | 15.41       | kadastrale perceelplan   |
| 230       | 231 | 38.25       | kadastrale perceelplan   |
| 231       | 232 | 13.43       | kadastrale perceelplan   |
| 372       | 323 | 109.22      | kadastrale perceelplan   |
| 232       | 233 | 2.06        | gemeentegrens volgens kadastrale perceelplan   |
| 233       | 234 | 9.66        | gemeentegrens volgens kadastrale perceelplan   |
| 234       | 235 | 18.85       | gemeentegrens volgens kadastrale perceelplan   |
| 235       | 236 | 18.85       | gemeentegrens volgens kadastrale perceelplan   |
| 236       | 237 | 11.32       | gemeentegrens volgens kadastrale perceelplan   |
| 237       | 238 | 19.86       | gemeentegrens volgens kadastrale perceelplan   |
| 238       | 239 | 20.83       | gemeentegrens volgens kadastrale perceelplan   |
| 239       | 240 | 20.17       | gemeentegrens volgens kadastrale perceelplan   |
| 240       | 241 | 31.88       | onteigeningsplan AWW/VIA I/2457 + topografische opmeting: kopmuur en bovenkant talud |
| 241       | 242 | 15.09       | onteigeningsplan AWW/VIA I/2457 + topografische opmeting: kopmuur en bovenkant talud |
| 242       | 243 | 16.51       | onteigeningsplan AWW/VIA I/2457 + topografische opmeting: kopmuur en bovenkant talud |
| 243       | 244 | 116.93      | kadastrale perceelplan   |
| 244       | 245 | 8.03        | gemeentegrens volgens kadastrale perceelplan   |
| 245       | 246 | 33.86       | gemeentegrens volgens kadastrale perceelplan   |
| 246       | 247 | 13.57       | gemeentegrens volgens kadastrale perceelplan   |
| 247       | 248 | 10.72       | gemeentegrens volgens kadastrale perceelplan   |
| 248       | 249 | 7.03        | gemeentegrens volgens kadastrale perceelplan   |
| 249       | 250 | 112.75      | kadastrale perceelplan   |
| 250       | 251 | 35.70       | onteigeningsplan AWW/VIA I/2457 + topografische opmeting: kopmuur en bovenkant talud |
| 251       | 252 | 51.60       | onteigeningsplan AWW/VIA I/2457 + topografische opmeting: kopmuur en bovenkant talud |
| 252       | 253 | 109.16      | topografische opmeting: afsluiting   |
| 253       | 254 | 4.69        | gemeentegrens volgens kadastrale perceelplan   |
| 254       | 255 | 8.66        | gemeentegrens volgens kadastrale perceelplan   |
| 255       | 256 | 12.02       | gemeentegrens volgens kadastrale perceelplan   |
| 256       | 257 | 23.30       | gemeentegrens volgens kadastrale perceelplan   |
| 257       | 258 | 12.22       | onteigeningsplan AWW/VIA I/2457 + topografische opmeting: kopmuur en bovenkant talud |
| 258       | 259 | 74.07       | onteigeningsplan AWW/VIA I/2457 + topografische opmeting: kopmuur en bovenkant talud |
| 259       | 260 | 71.46       | kadastrale perceelplan   |
| 260       | 320 | 12.74       | kadastrale perceelplan   |
| 320       | 321 | 12.04       | gemeentegrens volgens kadastrale perceelplan   |
| 321       | 316 | 35.08       | gemeentegrens volgens kadastrale perceelplan   |
| 316       | 322 | 22.42       | topografische opmeting: kopmuur en bovenkant talud                                   |
| 322       | 323 | 51.91       | kadastrale perceelplan   |
| 323       | 318 | 10.86       | kadastrale perceelplan   |
| 318       | 325 | 30.72       | kadastrale perceelplan   |
| 325       | 324 | 16.54       | onteigeningsplan AWW/VIA I/2457 + topografische opmeting: kopmuur en bovenkant talud |
| 324       | 323 | 42.51       | onteigeningsplan AWW/VIA I/2457 + topografische opmeting: kopmuur en bovenkant talud |
| 323       | 326 | 6.30        | onteigeningsplan AWW/VIA I/2457 + topografische opmeting: kopmuur en bovenkant talud |
| 326       | 327 | 2.97        | afas van de waterlopen: Verloren Kreek - 08325 - 2de cat.                            |
| 327       | 328 | 14.13       | afas van de waterlopen: Verloren Kreek - 08325 - 2de cat.                            |
| 328       | 329 | 4.24        | afas van de waterlopen: Verloren Kreek - 08325 - 2de cat.                            |
| 329       | 330 | 3.41        | afas van de waterlopen: Verloren Kreek - 08325 - 2de cat.                            |
| 330       | 331 | 14.76       | afas van de waterlopen: Verloren Kreek - 08325 - 2de cat.                            |
| 331       | 332 | 11.70       | afas van de waterlopen: Verloren Kreek - 08325 - 2de cat.                            |
| 332       | 320 | 16.53       | gemeentegrens volgens kadastrale perceelplan   |



SITUATIEPLAN schaal:1/2500

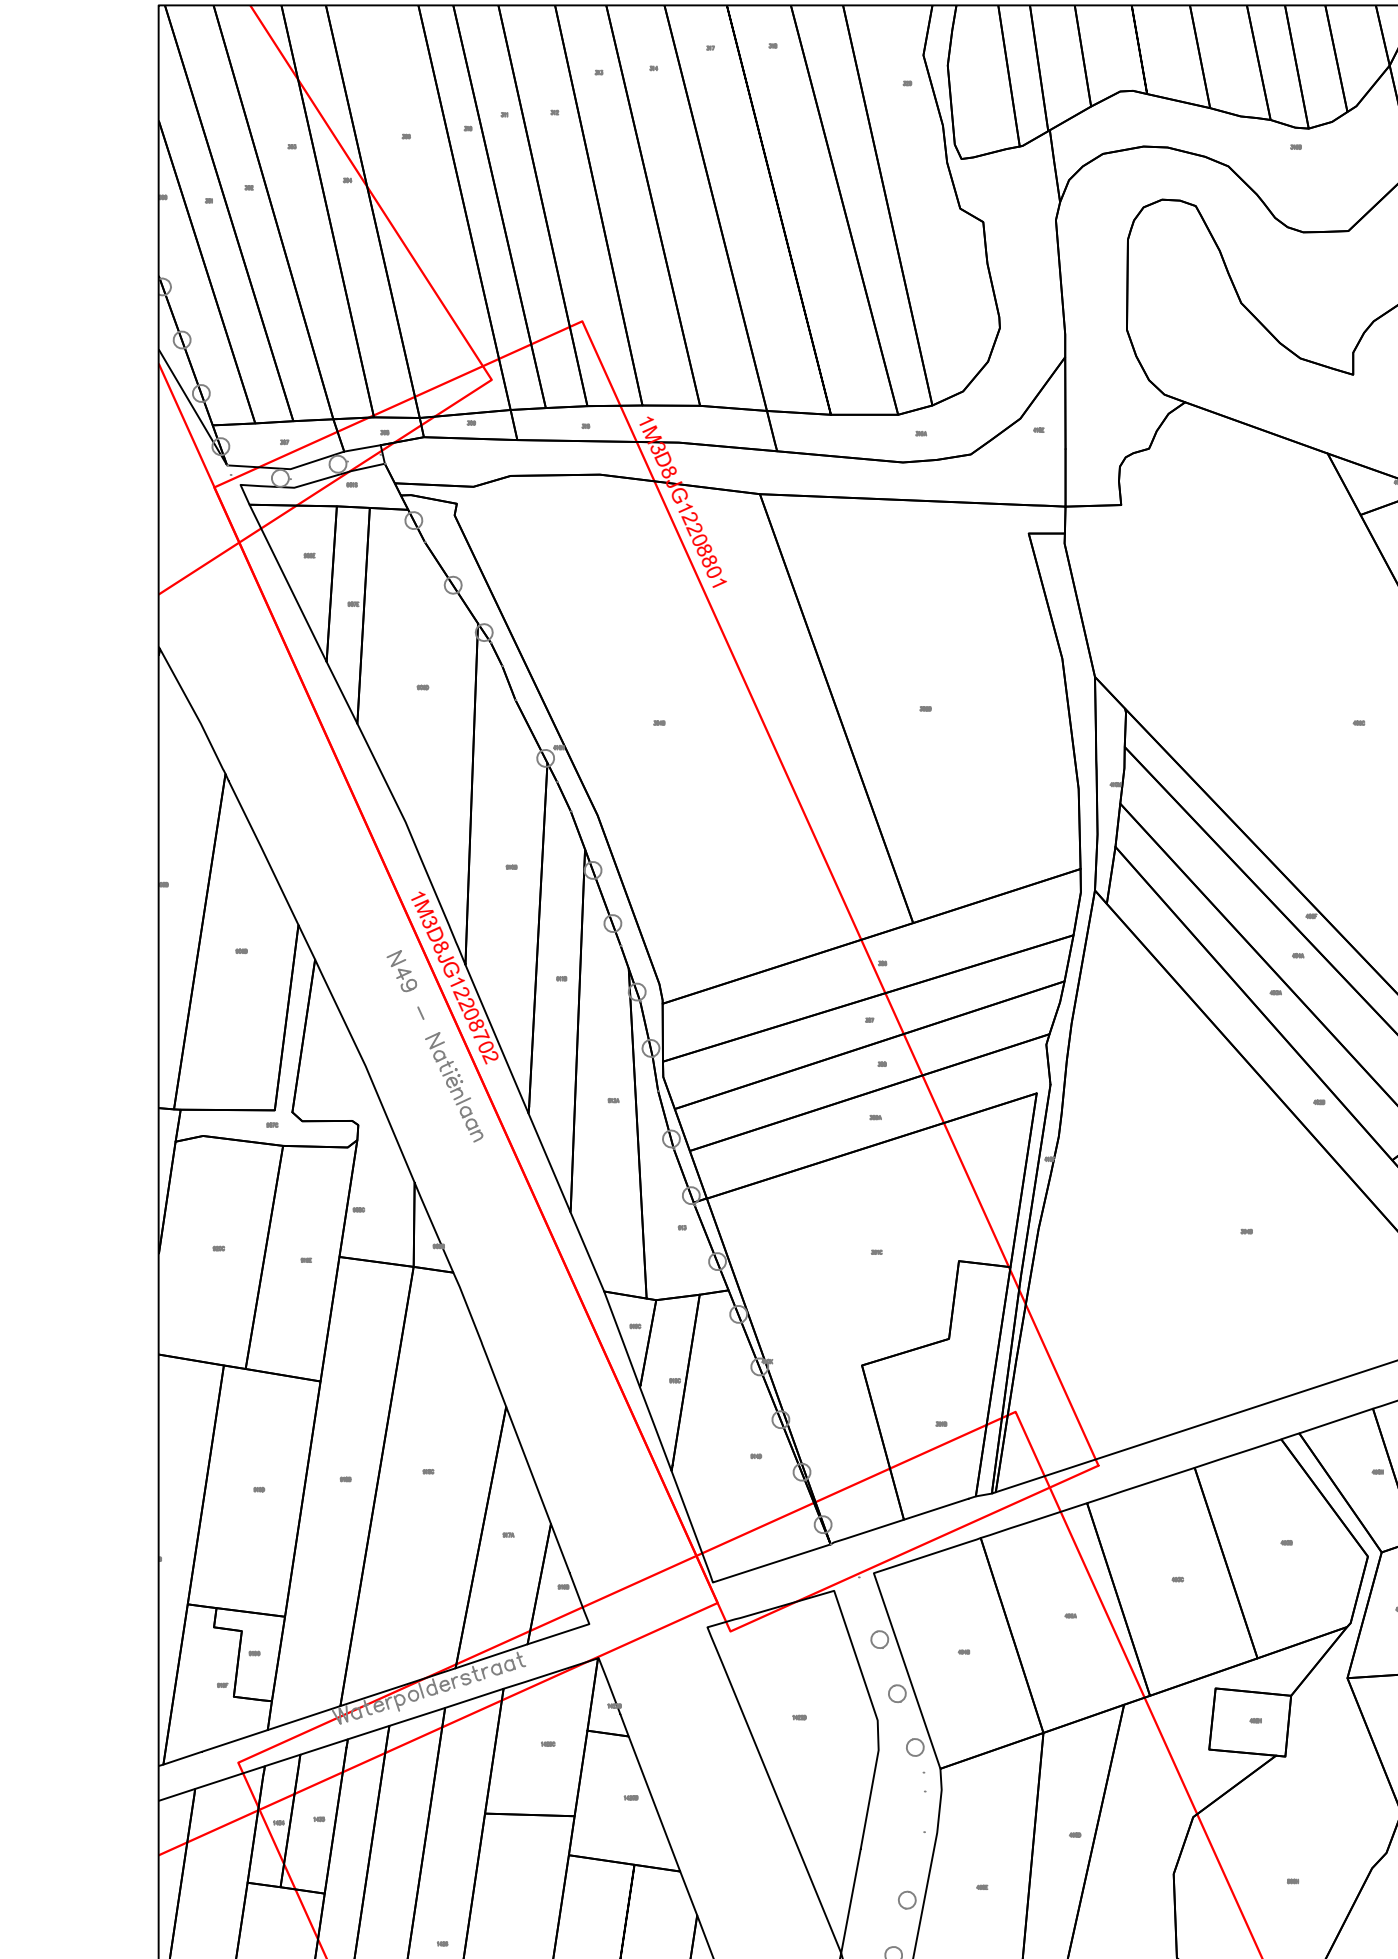

KADASTERPLAN schaal:1/2500

**VLAAMSE OVERHEID**  
**AGENTSCHAP WEGEN EN VERKEER**  
**Wegen en Verkeer West-Vlaanderen**  
VAC Jacob van Maerlant  
Koning Albert I - laan 1/2 bus 82, 8200 Brugge  
Tel. 050 24 80 00  
e-mail: wegen.westvlaanderen@mow.vlaanderen.be

Studiebureau:  
**TRACTEBEL**

Opgemaakt door:  
Stijn Van Maelsaek

Landmeter-expert, voor Tecon bvba  
beëdigd door de Rechtbank  
van Eerste Aanleg van Gent  
LANummer: 051169

Projectnummer  
41535-10

Dossiernummer  
X30/N49/89

Ref. patrimonium  
ONT\_30\_202013\_A11\_Damme

Nagezien door de verantwoordelijke ingenieur,  
Brugge,  
  
ir.-arch. Koen THYS

Voorgesteld door de dir. investeringen,  
Brugge,  
  
ir. Humberto VAN NUNEN

Gezien om gevoegd te worden bij het voorlopig  
Onteigeningsbesluit van:

Gezien om gevoegd te worden bij het definitief  
Onteigeningsbesluit van:  
Vlaams minister van Mobiliteit en Openbare Werken,  
Brussel,  
  
Lydia PEETERS

Nummer van het plan  
**1M3D8J G 122088 01**  
entiteitscode prefix volgnummer fase index

Datum opmaak: 04/12/2020

| Ind. | Aard              | Datum    |
|------|-------------------|----------|
| 1    | Wijziging innames | 04/12/20 |

**A11**  
**Damme**

**Aanleg parallelweg A11**

deelproject Damme-Maldegem, fase 1 b,  
onteigeningen tussen Tramweg en Waterpolderstraat te Damme

**ONTEIGENINGSPLAN**

Afmetingen plan  
1,680 x 0,297 = 0,50m²

Schaal  
1 / 500

Kilometerpunten  
van 135,6 tot 136,1

Referentienummer AAPD  
31019-10537