

Opgeteamet door:	Getekend door:	Projectnummer	Dossiernummer	Besteknummer
Vincent LIBOIS	Bert VANSTEENKISTE	X30/M49/78		
		Pdf: 1M3D8J 0 121608 00.pdf		
		Csd: 1049_76200_76200_Gedwinge_Project Heide_ontwerp.dwg		
Nagezien door de teamverantwoordelijke projecten, Gent,		nummer Van het plan 1M3D8J 0 121608 00 entiteitsoede prefix volgnummer fase index		
Lies VAN CAMP				
Opge maakt door de verantwoordelijke ingenieur, Brugge,		Datum opmaak: 35/03/2020		
Koen THYS		Aangebrachte wijzigingen		
		Ind.	Aard	Datum
Nagezien en goedgekeurd door de directeur investeringen, Brugge,				
ir. Humberto VAN NUNEN				

## N49 Maldegem - Knokke Hoeke (Damme)


Ombouw tot autosnelweg (N49)

Deel project aanleg parallelweg te Hoeke







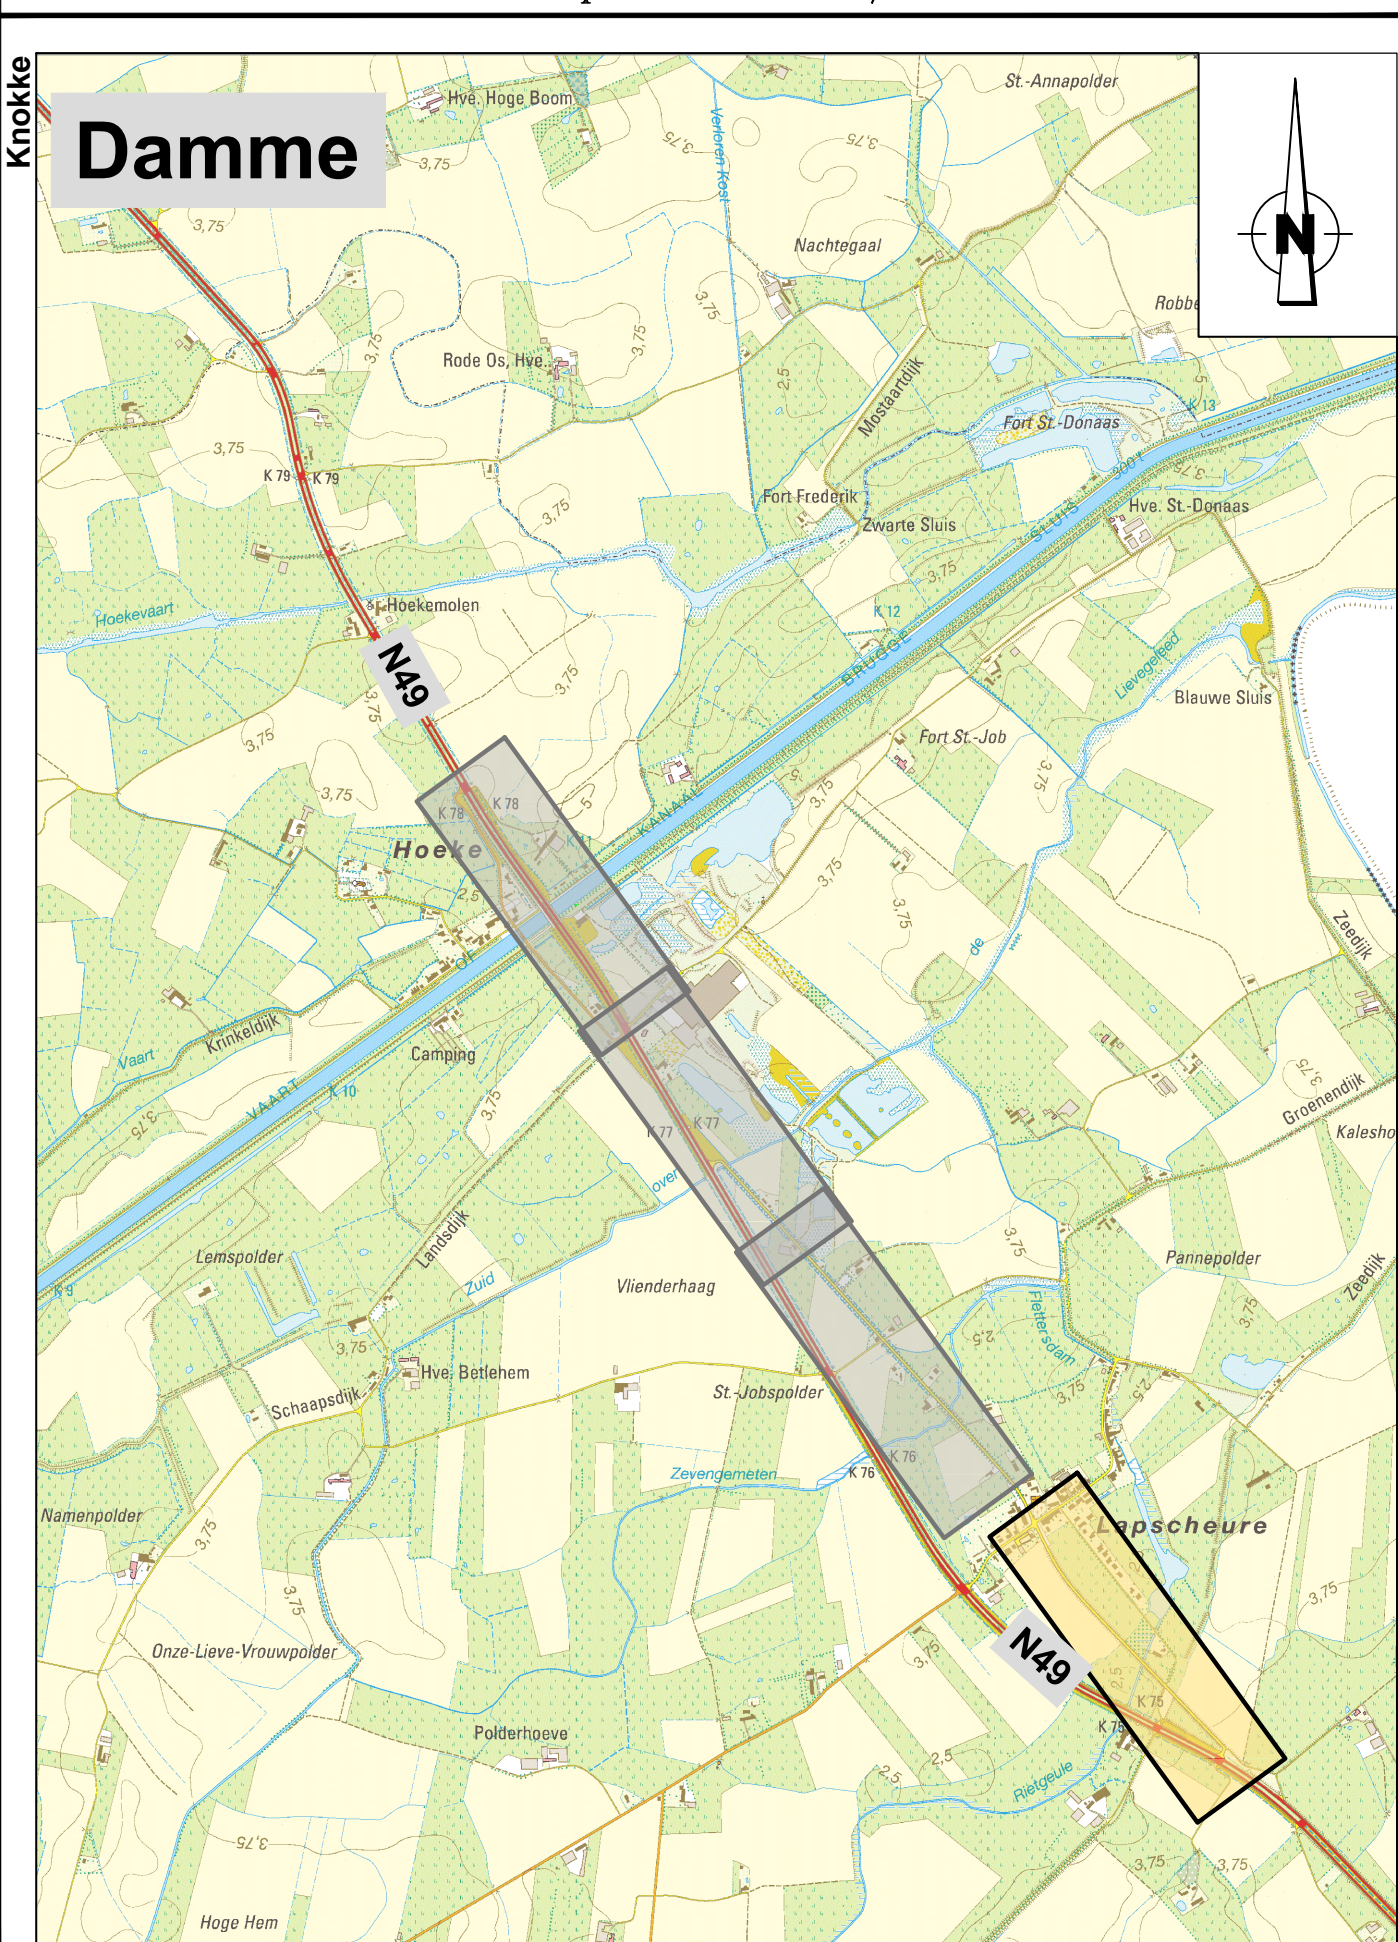


















**ONTWERP**  
Grondplan 1/4

Afmetingen plan	Schaal	Referentiepunten
2.10 x 0.59 = 1,25m <sup>2</sup>	1 / 500	van 76,200 tot 78,100

Situatieplan Schaal 1/20000



## LEGENDE

	Aalt		Kopmuur (zie detailtekening)
	Aalt (overlaping)		Keermuur
	Beton		Betonrelementen brug
	Betonzuilen		Kantstrook
	Katoenen		Grepel
	Grasdalen		Boordborden type De Lijn
	Grasbetondegels (over)		Boordborden
	Berm (gras)		Betonnen trap (optrede > 10cm)
	Talus (ophoging)		Nieuw jersey (beton)
	Berm (plantingen)		Vongraal
	Gracht		Vongraal (hout)
	Bodem gracht		Afsluiting
	Thermoplastische markering		Isolering
	Fietssiggestreetsrock		Haag
	Dampkanalen kleiput		Grens der werken
	Verkorting (ribben)		Aanbuiding os
	Sluis 166		Betonning gracht (hout)