



WERVELVENTIELPUT O2

GRONDPLAN

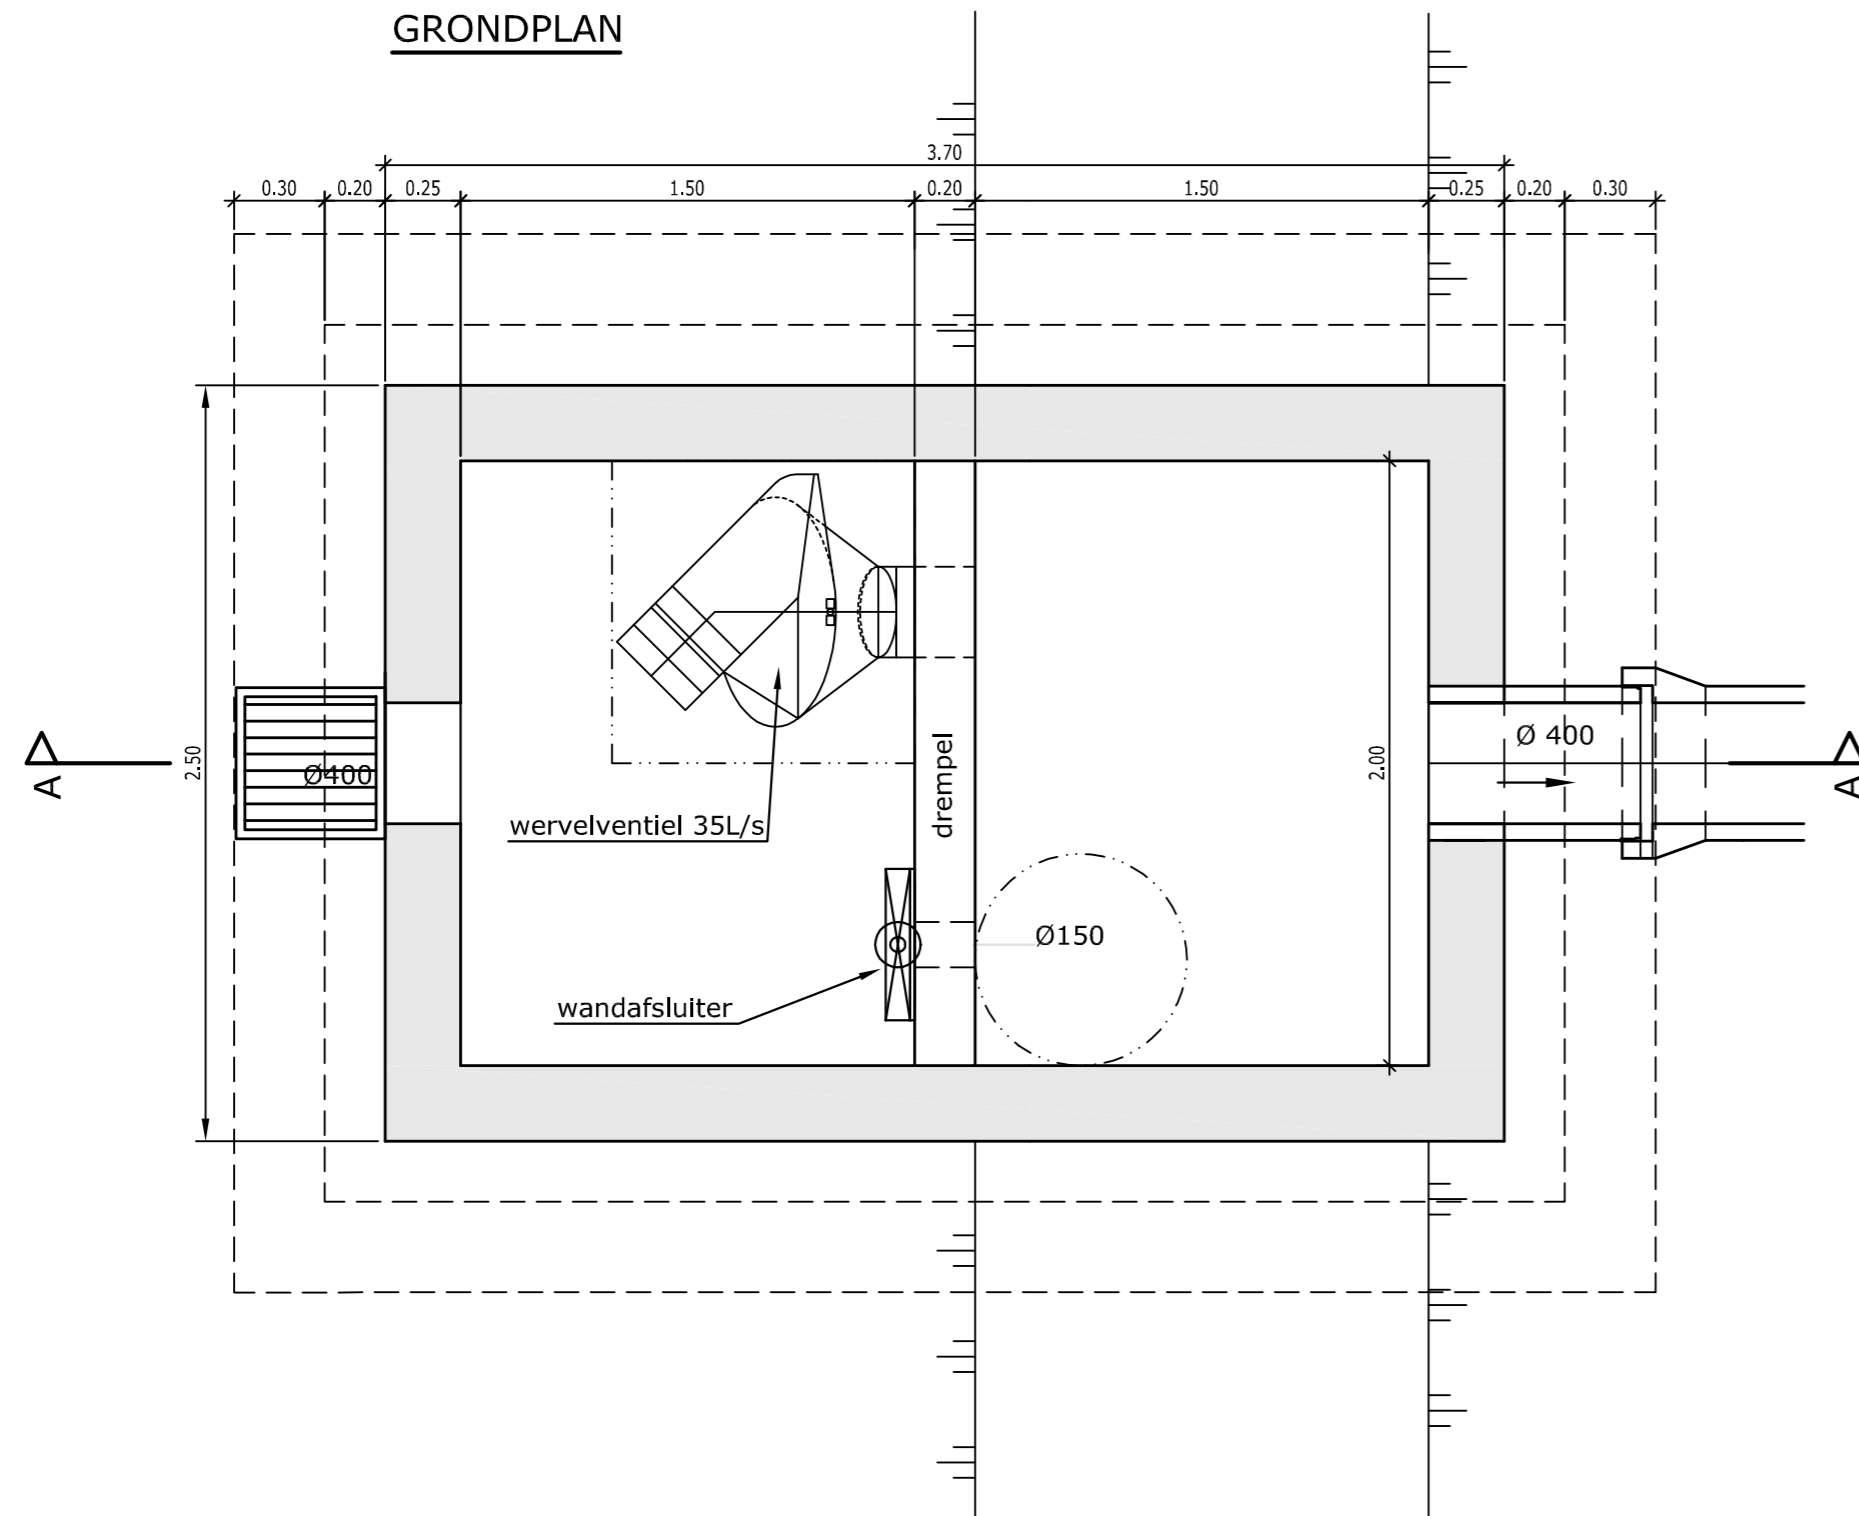

DOORSNEDE A-A

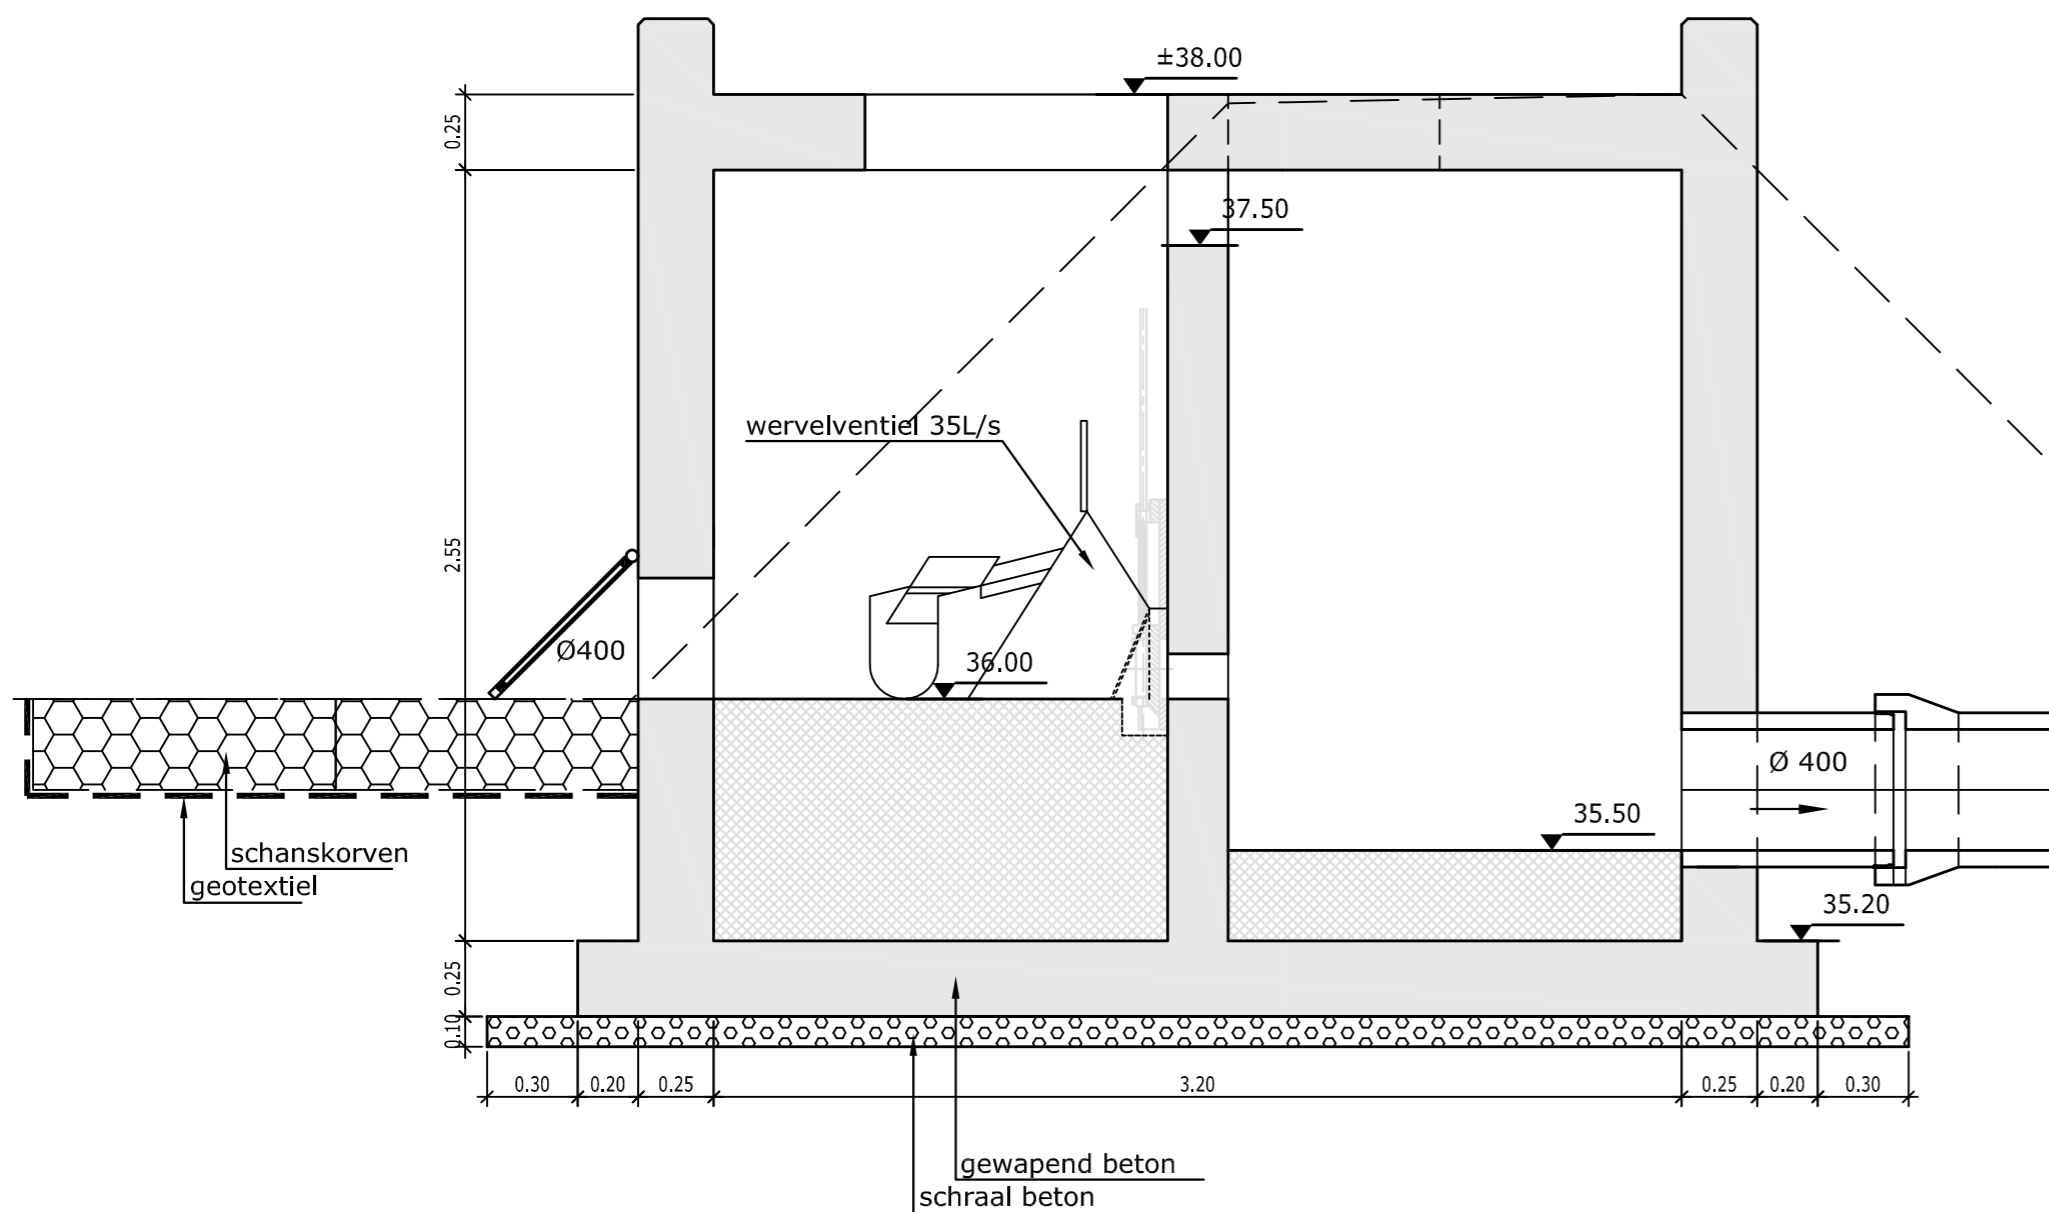

Vlaanderen
is wegen en verkeer

VLAAMSE OVERHEID
AGENTSCHAP WEGEN EN VERKEER
Wegen en Verkeer Vlaams-Brabant

Dirk Boutsgebouw
Diestsepoort 6 bus 81, 3000 Leuven
Tel: 016/66.57.50 Fax: 016/66.57.55
e-mail: wegen.vlaamsbrabant@vlaanderen.be

Studiebureau:

TRACTEBEL
ENGIE

te Hasselt,
Marleen Bobbaers - Cluster Manager

Aquafin

Dijkstraat 8
2630 Aartselaar
Tel: 03 450 45 11
Fax: 03 458 30 20

Peter Gillis - projectmanager

Dossiergegevens
externen: Tractebel: P006148 - Aquafin: GIP B215267 - DST3013
PINr TE: IN80003

Gezien om gevoegd te worden bij de beslissing
van heden:
VOOR DE GEMEENTERAAD



De secretaris

De voorzitter

Nagezien door de verantwoordelijke ingenieur,
Leuven,

ir. Raf Oosters

Gezien en goedgekeurd door de dir. ir. investeringen,
Leuven,

ir. Kenneth Vanhoenacker

Projectnummer	Dossiernummer	Besteknummer
	X21/127/1	1M3D8F/18/07

plotbestand 1M3D8F O 009933 02

Cad-bestand IN80003.dwg

Nummer van het plan

1M3D8F O 009933 02

entiteitscode prefix volgnummer fase index

Datum opmaak: 03/11/16

Aangebrachte wijzigingen

Ind.	Aard	Datum
0	EERSTE UITGAVE	20/05/16
2	ONTWERPFASE 2	03/11/16

N127 GEEL - DIEST
DIEST (MOLENSTEDE)

Verbeteren van bochten en aanleg vrijliggende fietspaden Langenberg
TURNHOUTSEBAAN

ONTWERP
Detail overstort O2

Afmetingen plan 0.63x0.42 =0.26m ²	Schaal 1/25	Kilometerpunten van 0.000 tot 0.000
--	----------------	--