



Vlaanderen
is wegen en verkeer

VLAAMSE OVERHEID
AGENTSCHAP WEGEN EN VERKEER
Wegen en Verkeer Vlaams-Brabant
Vlaac Dijk Buit
Diestspoor 6, bus 81, 3000 Leuven
Tel. 016/665750
e-mail: wegen.vlaamsbrabant@nvw.vlaanderen.be

Opgeteeld door:
Romy Wouters

Getekend door:
Hilde Huysman

Nagezien door de teamverantwoordelijke projecten,
Leuven,

Bart Geers

Opgemaakt door de verantwoordelijke ingenieur,
Leuven,

Ir. Bart Tops

Nagezien en goedgekeurd door de dir. Ir. Investeringen,
Leuven,

Ir. Kenneth Vanhoenacker

Projectnummer
236-6

Besteknummer
1M308F

Projectnummer
421/N26/6

Besteknummer
1M308F

Projectnummer
421/N26/29

Besteknummer
1M308F

Projectnummer
421/N26/29

Besteknummer
1M308F

N26
Herent

N26 Herent - Kampenhout

Herinrichting van de Mechelsesteenweg

Aquafin Collector 97.250-22.559

Mechelsesteenweg fase 2 + 3

ONTWERP
Faseringsplan

Afmetingen plan
0,394 x 0,84 = 0,50 m²


Schaal

1/50


Kilometerpunten
van 4,100 tot x 8,500

witje 15-00

Fase 1 : Opbraak weghelft richting Leuven + heraanleg

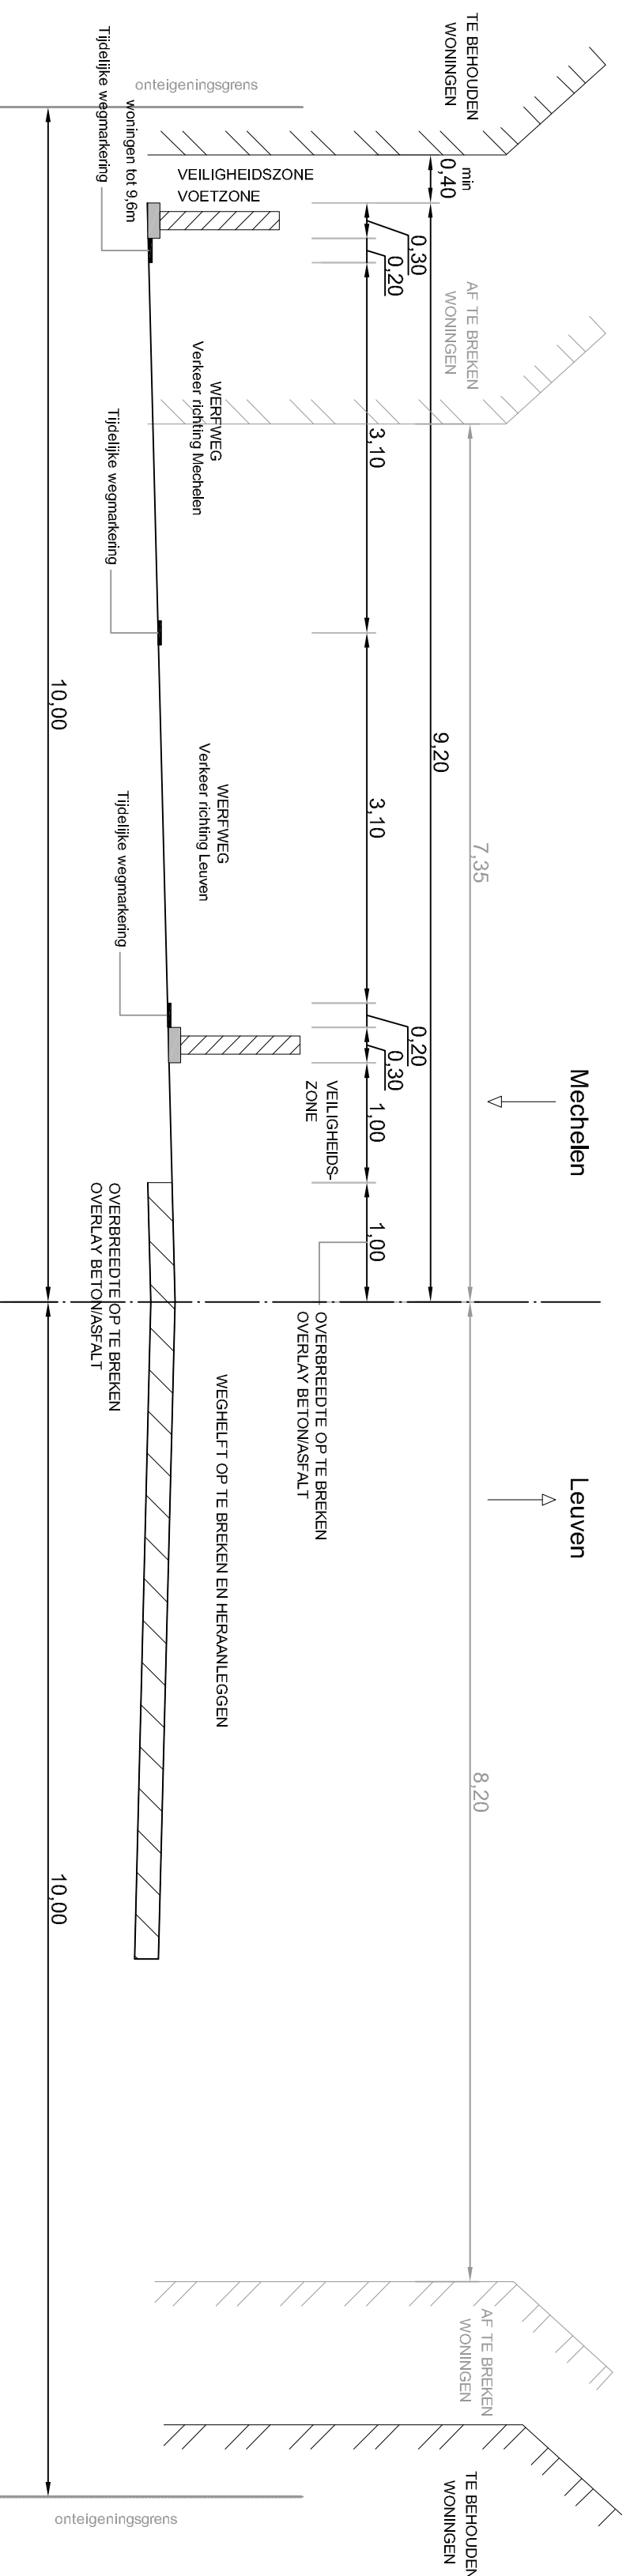

Fase 2 : Opbraak weghelft richting Mechelen + heraanleg

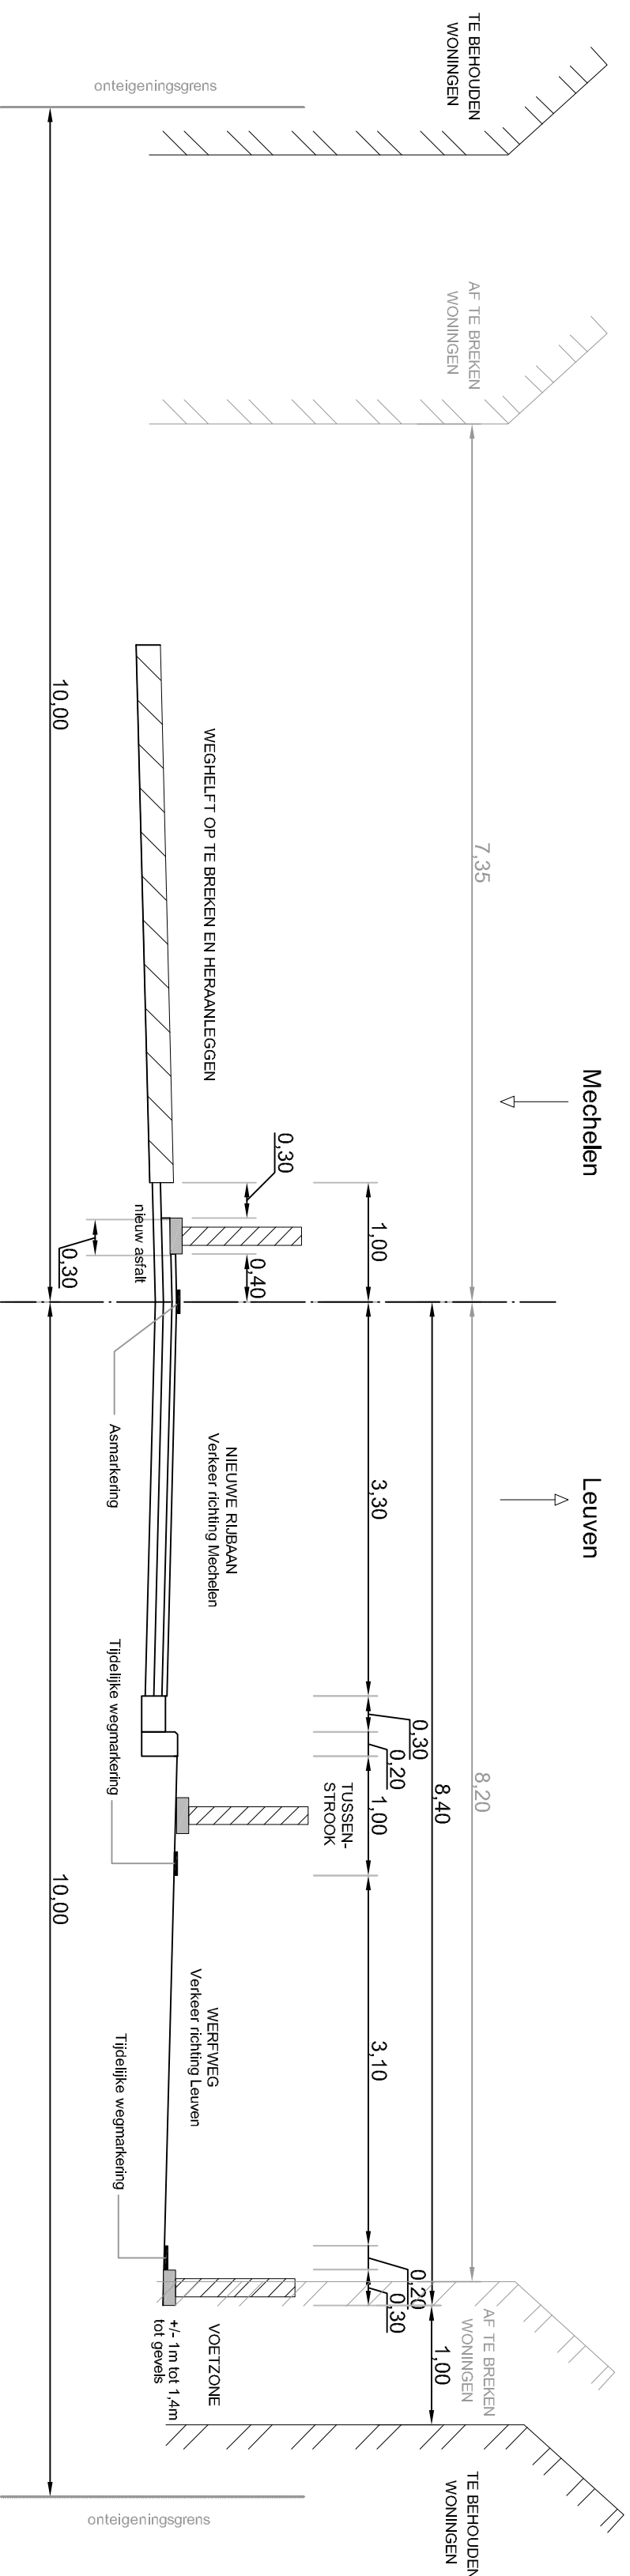

Fase 3 : Opbraak werfweg richting Leuven + aanleg fietspad/voetpad

