



Vlaanderen
is wege(n) en verke(er)

VLAAMSE OVERHEID
AGENTSCHAP WEGEN EN VERKEER
Wegen en Verkeer Vlaams-Brabant
VAC Dijk Bouts
Diestsepoort 6, Bus 81, 3000 Leuven
Tel: 016/66.57.50
e-mail: wegen.vlaamsbrabant@mvw.vlaanderen.be

Opgezien door: Getekend door:
Rommy Wouters Hilde Huyssan

Projectnummer: 1M3D8F
Besteknummer: 1M3D8F
N26/16
236-6
27/07/2016

Protobestand: 1M3D8F_000.pdf
Cad-bestand: 1M3D8F_000.pdf

Nummer van het plan: 1M3D8F_000000_00

Volgnummer: 00
fase: 00
index: 00

Opgevoerd door de verantwoordelijke ingenieur, Leuven, Bart Geers

Aangebrachte wijzigingen

Ir. Bart Tops

Nagezien en goedgekeurd door de dir. ir. investering Leuven, Ir. Kenneth Vanhoen

Herent

N26
Herent


N26 Herent - Kampenhout
Herent
Afin Collector 97.250-22.559
Mechelsesteenweg fase 2 + 3

ONTWERP
Typedwarsprofielen 2/2


Afmetingen plan: 0,420 x 0,94 = 0,50 m²
Schaal: 1/50
Kilometerpunten: van 4,100 tot 8,500

versie 15.00


Typedwarsprofiel N26 in zone 50 km/u

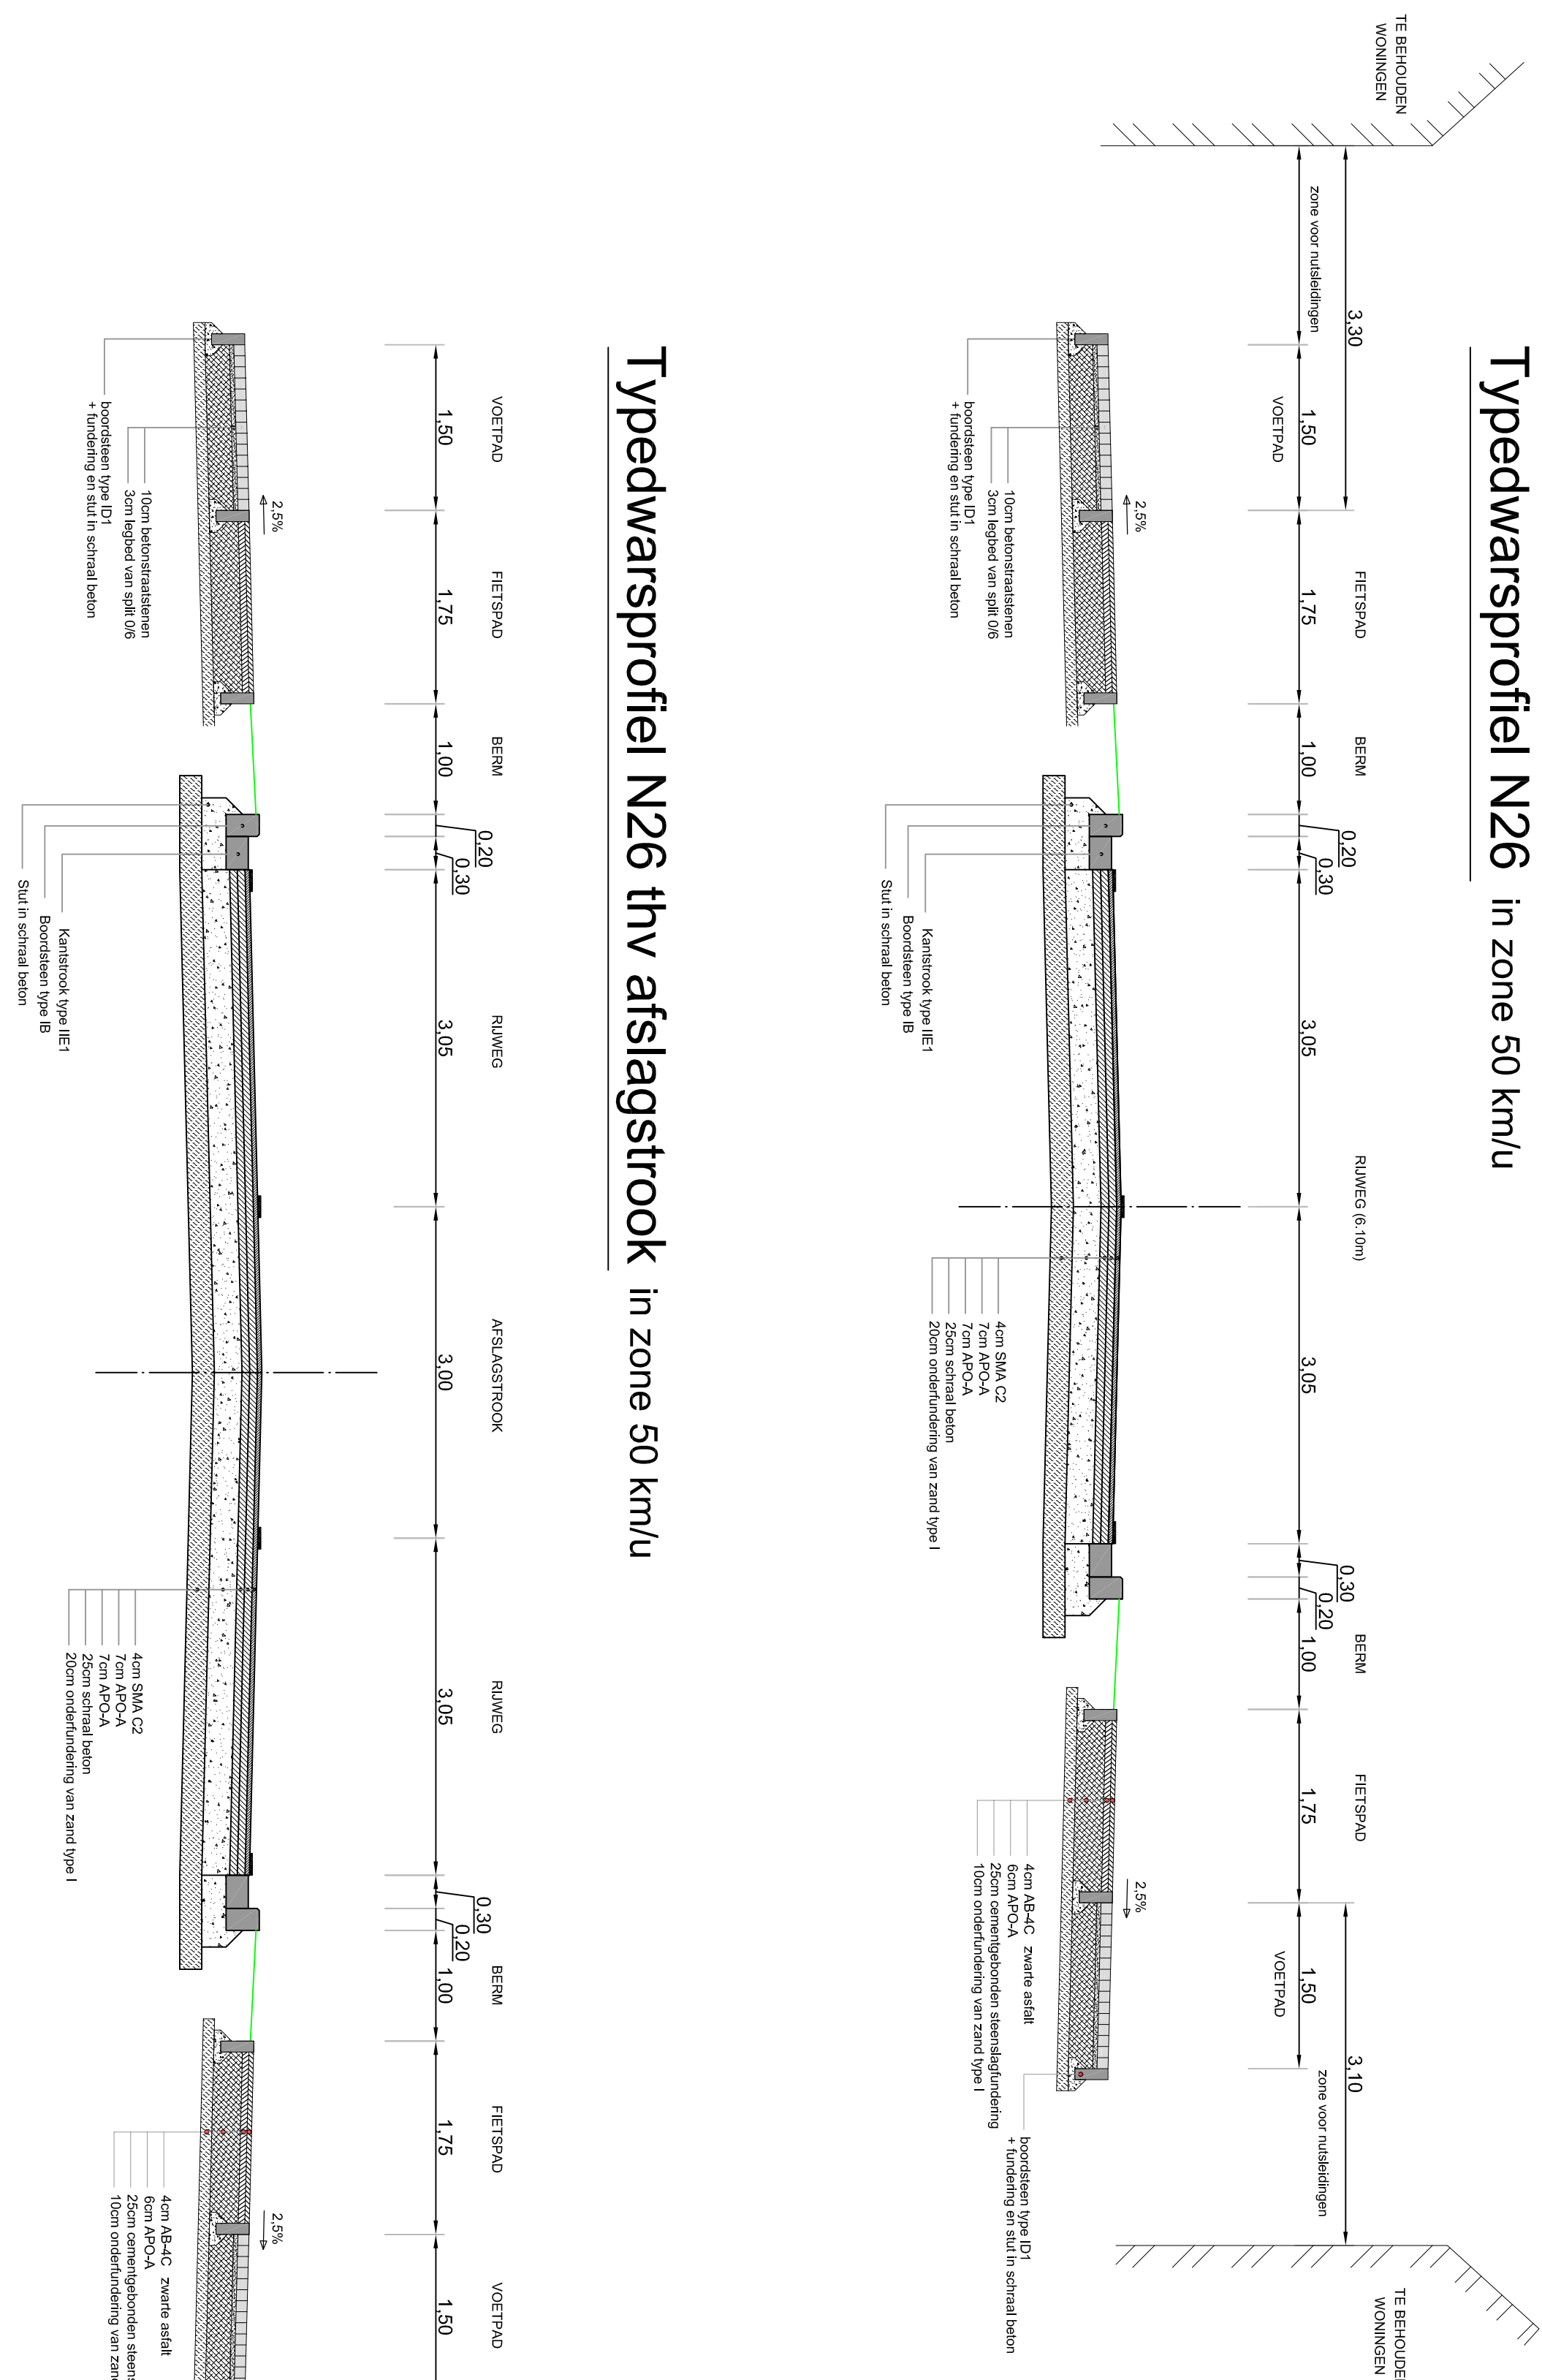

Typedwarsprofiel N26 thv afslagstrook in zone 50 km/u

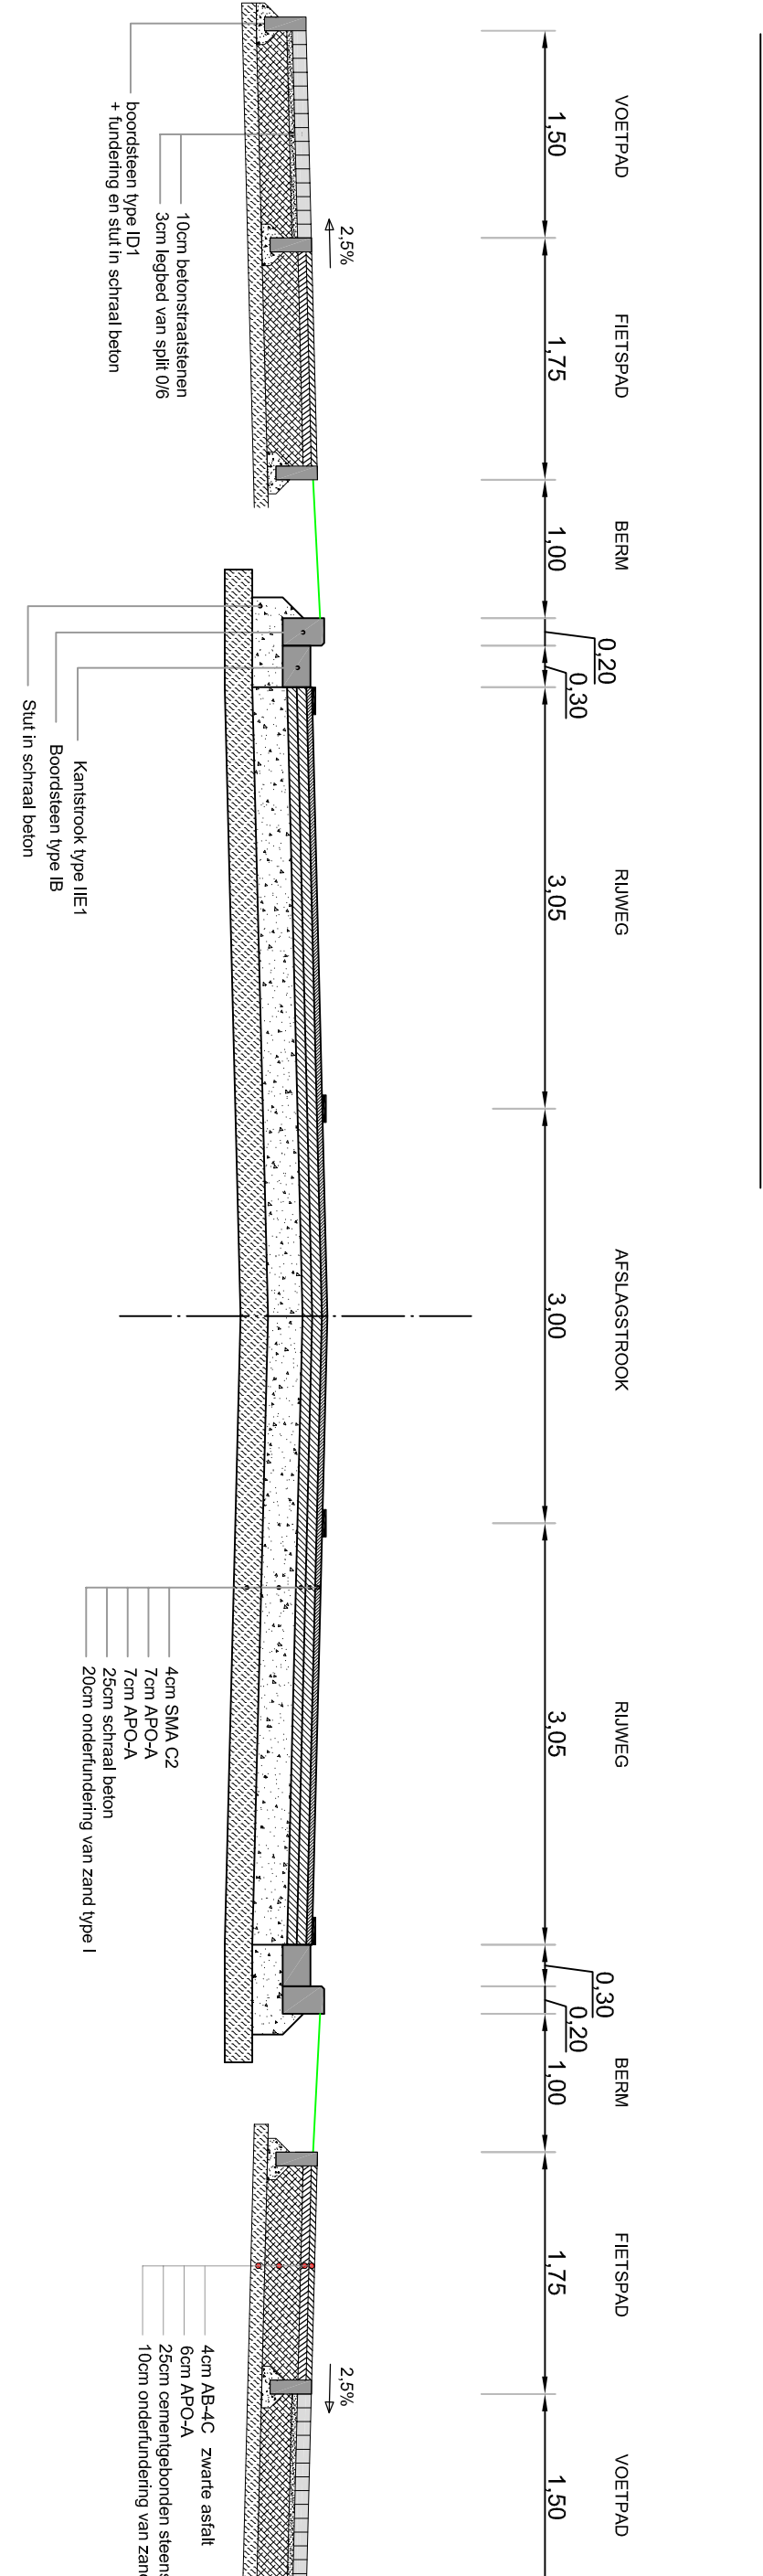

Typedwarsprofiel N26 thv parkeerstrook in zone 50 km/u

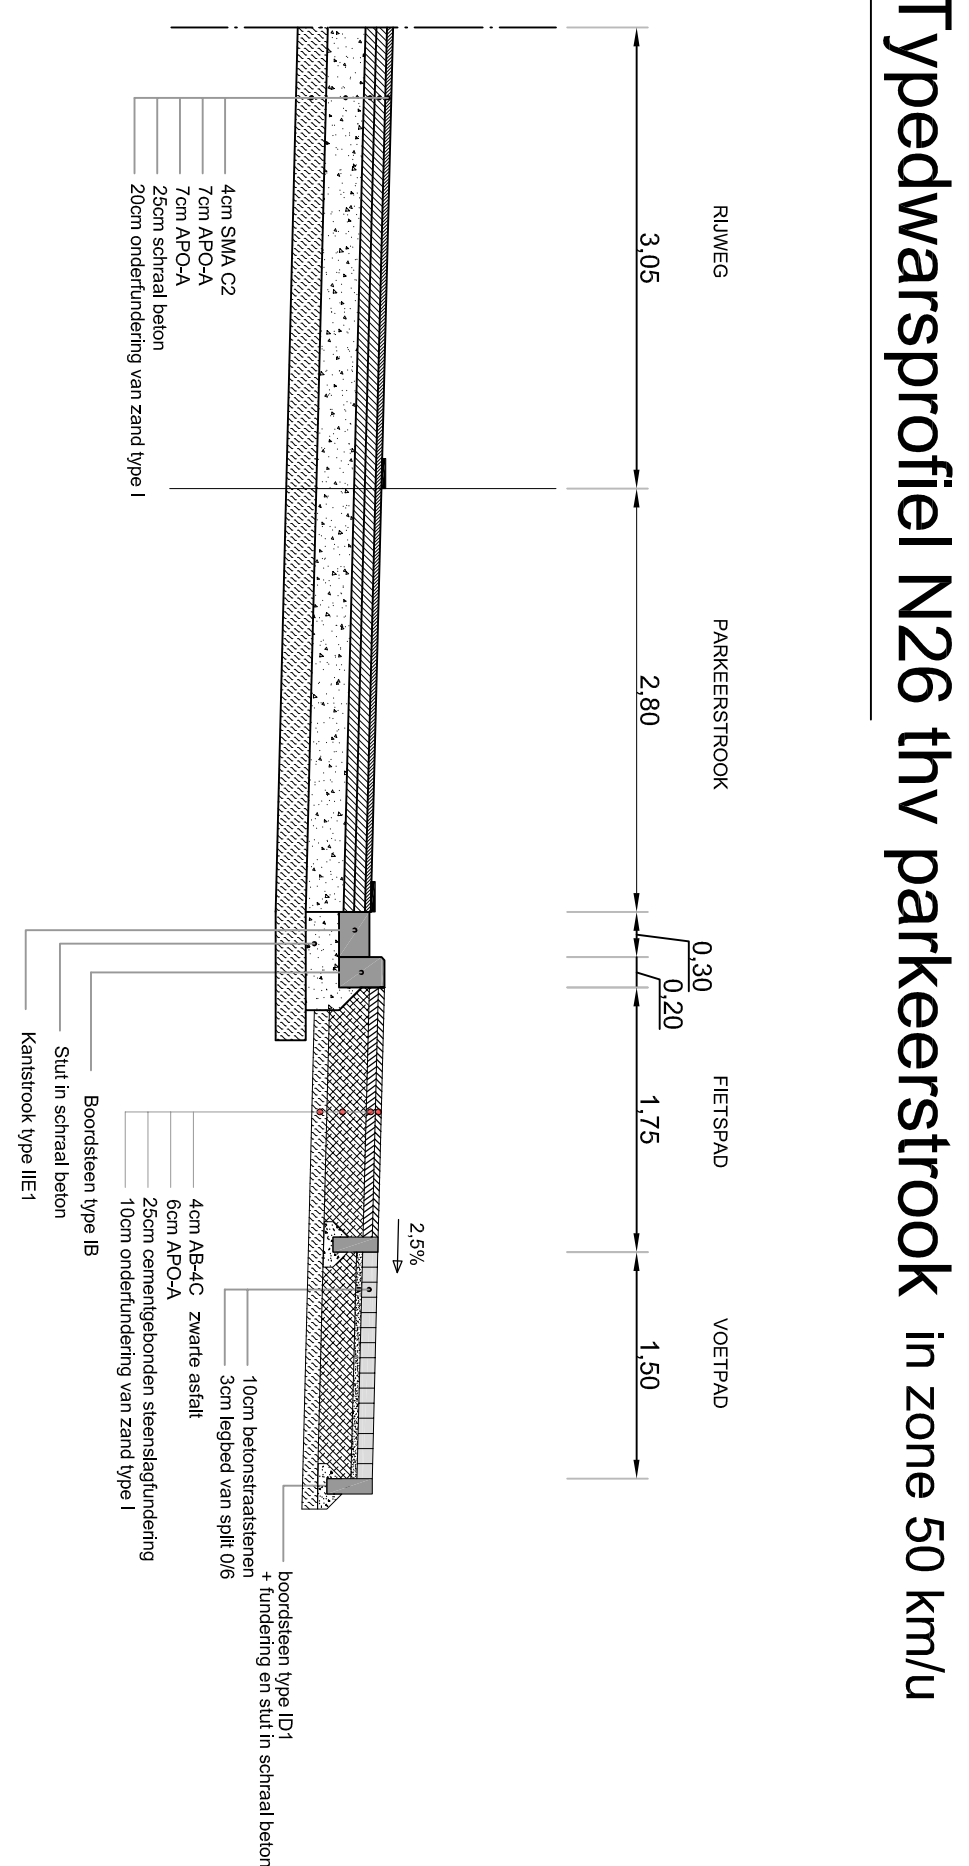

Typedwarsprofiel N26 thv bushalte in zone 50 km/u

