

Projectnummer: 236-6
Besteknummer: K21/N26/6
K21/N26/20
1M3D8F

Plochbestand: 1m3d8f00000000.pdf
Cad-bestand: 1m3d8f00000000.pdf

Besteknummer: 1M3D8F
Aantal van het plan: 00
Volgnummer: 00
Fase: index

Datum opmaak: 27/07/2016

Aangebrachte wijzigingen

20	Startnota	27/07/16

6
Tent

Kampenhout
Mechelsteesteenweg


- 97.250-22.559
weg fase 2 + 3

ERP
offielen 1/2


Kilometerpunten
van 4,100 tot 8,500

versie 15.00


Typedwarsprofiel N26 in zone 70 km/u

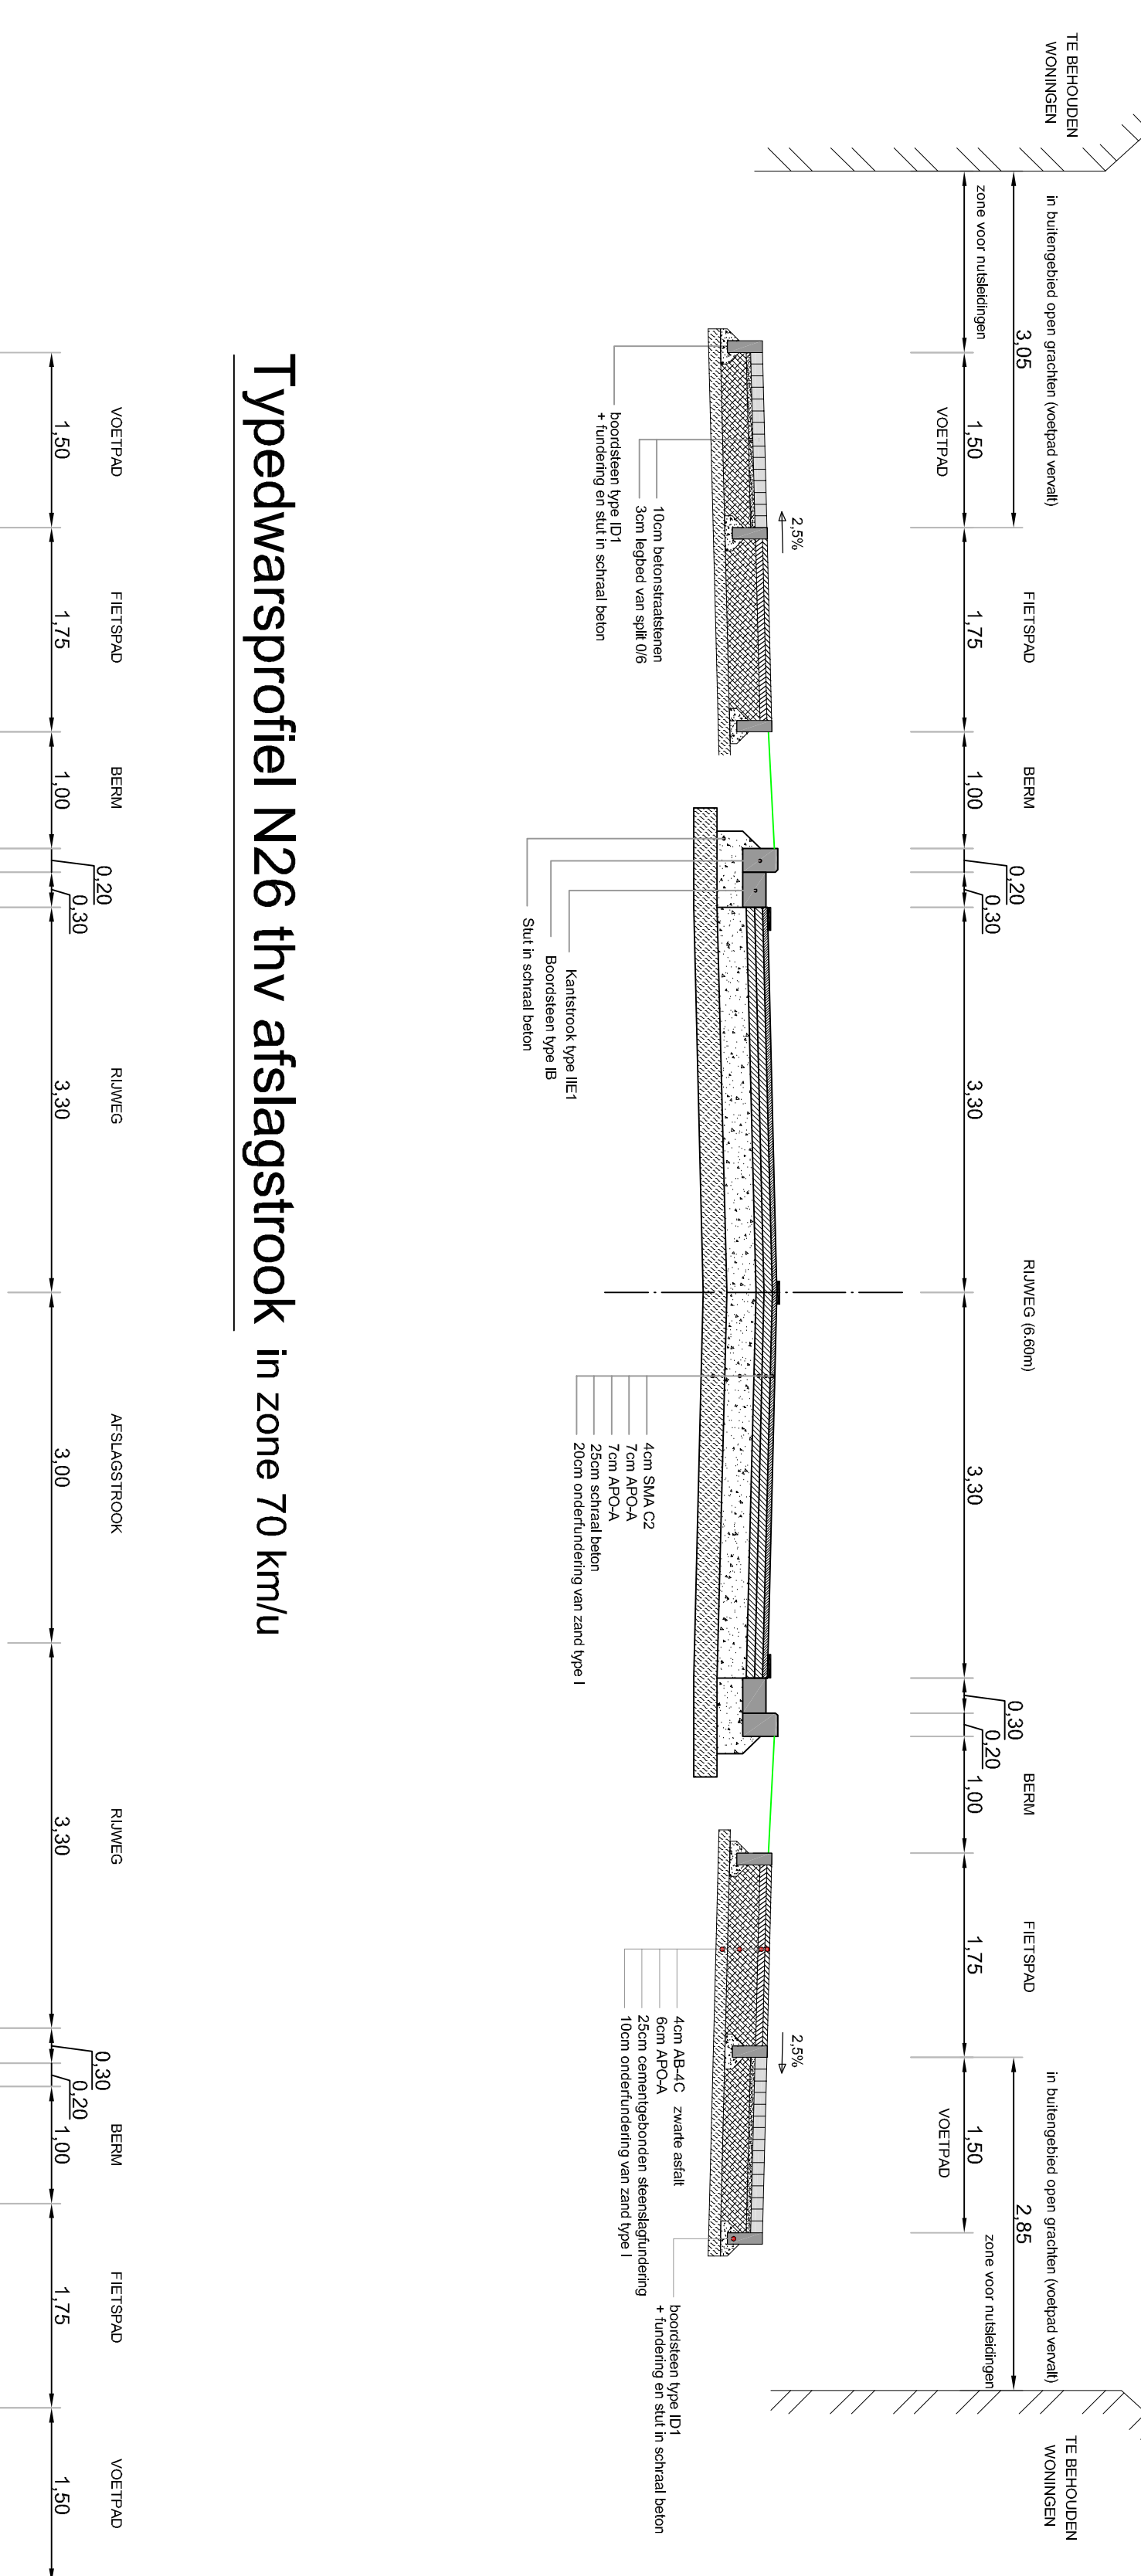

Typedwarsprofiel N26 thv afslagstrook in zone 70 km/u

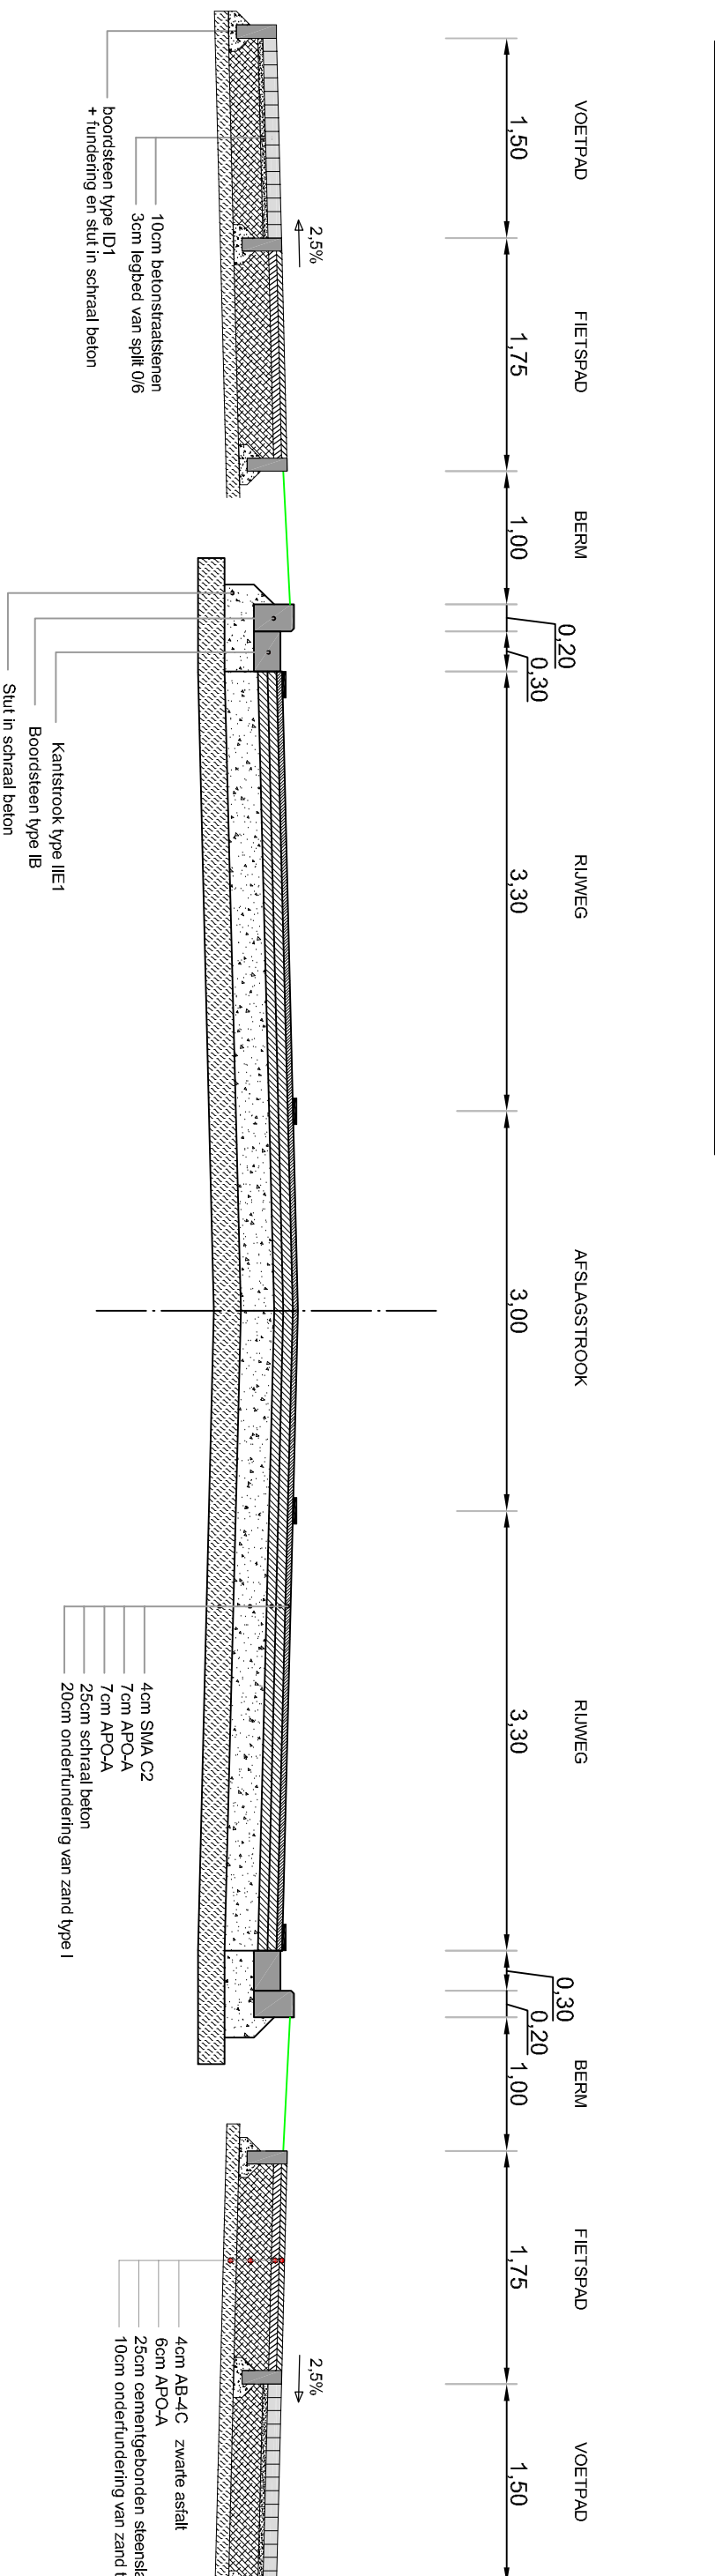

Typedwarsprofiel N26 thv parkeerstrook in zone

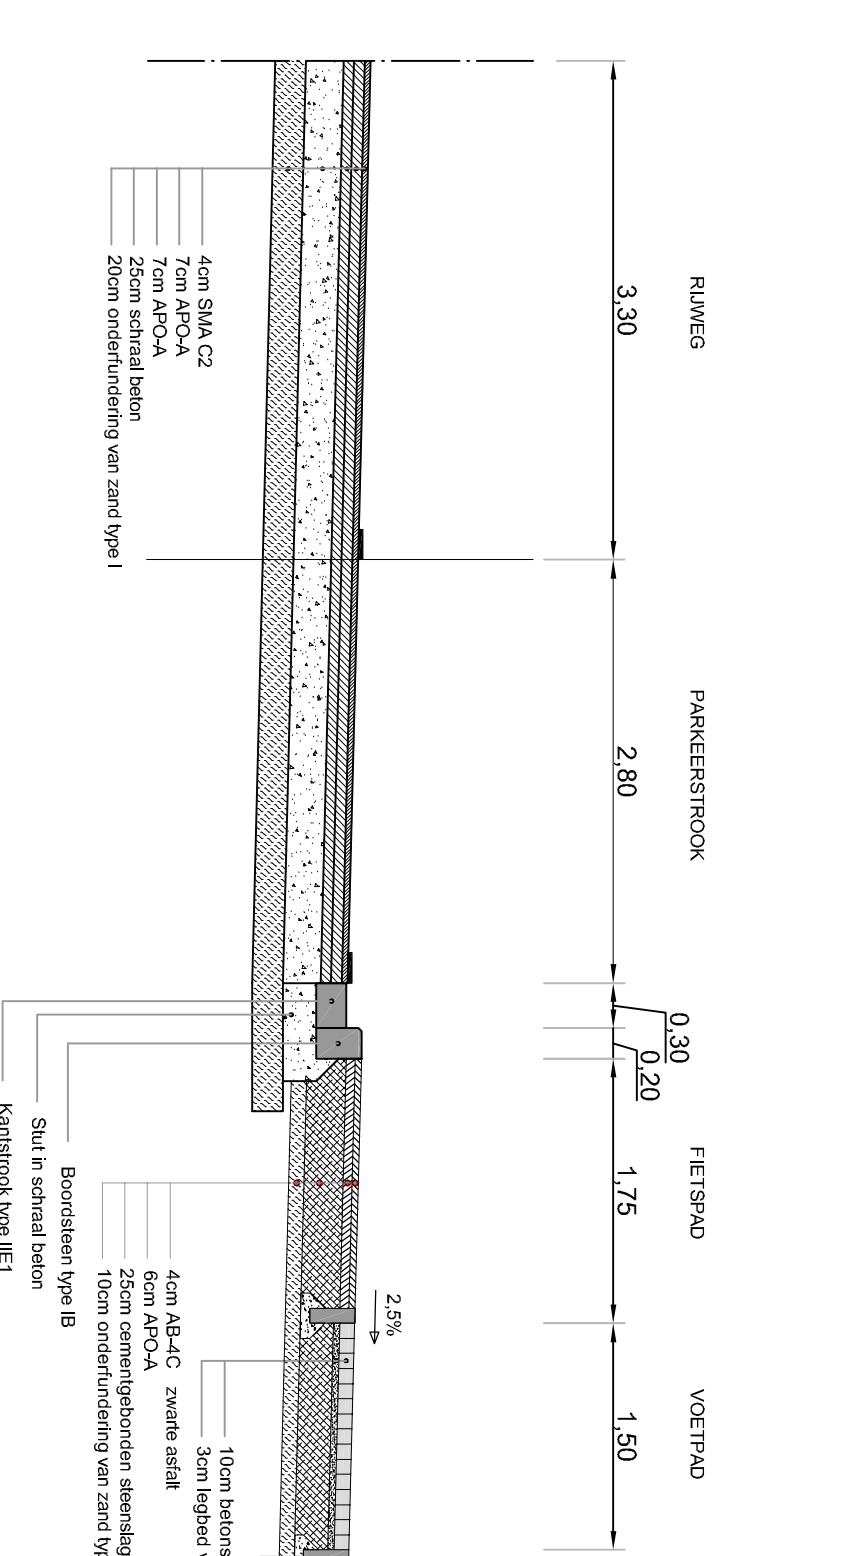

Typedwarsprofiel N26 thv bushalte in zone 70 km.

