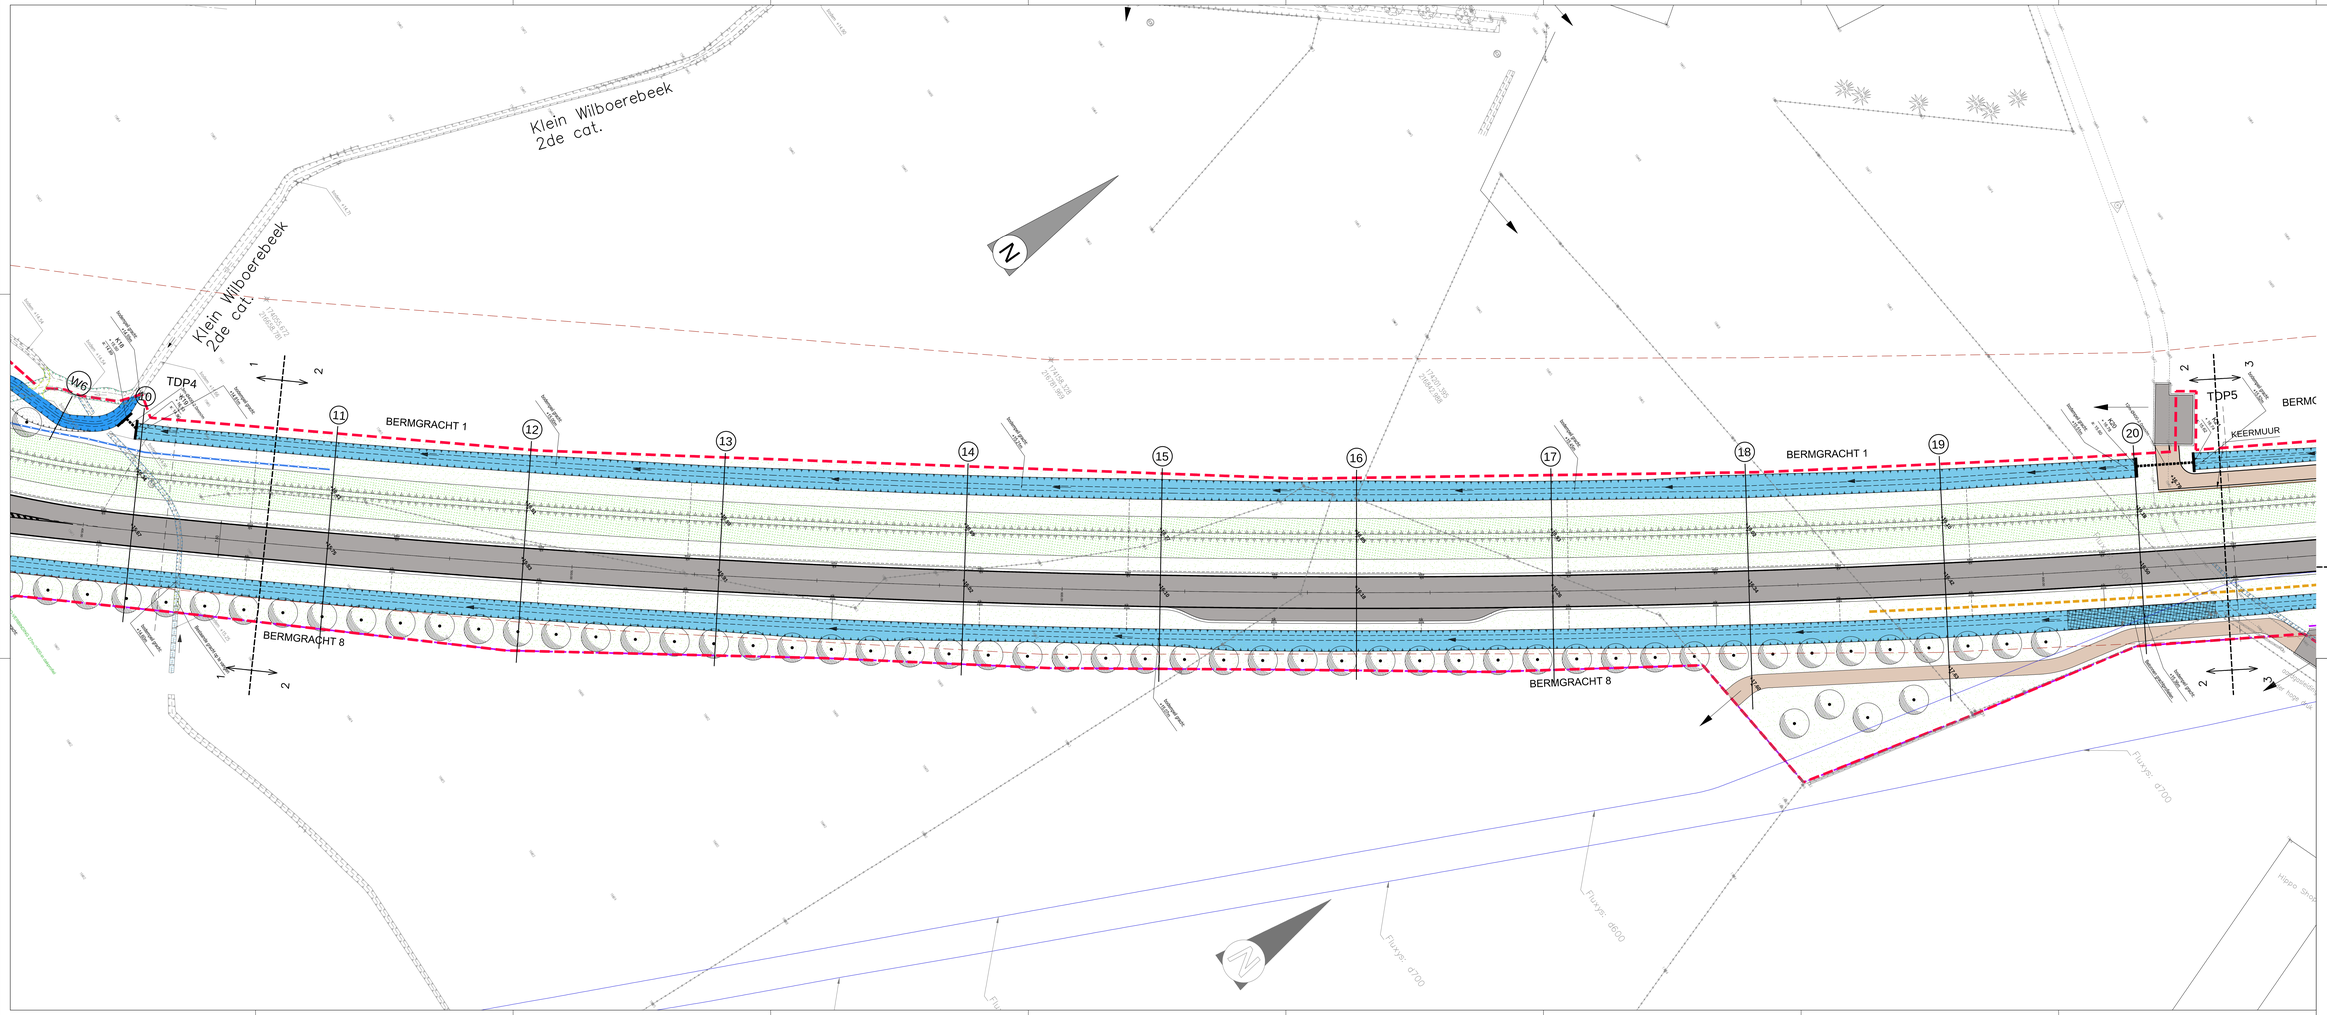

LEGENDA

- Rijweg - KWS toplaag
- Rijweg - KWS verharding
- Fietspad - betonverharding - rood
- Fietspad - betonverharding - grijs
- Verteng - halfverharding
- Inritten/voetpaden betondraadstenen
- Figuratiebetons: motief betondraadstenen
- Figuratiebetons: motief keien
- Geluidsberm
- Keermuur (bij pelsloddberm)
- Geluidsscherm
- New jersey
- Reelrooster
- Antiblikeinscherm
- Reelrooster + antiblikeinscherm
- Ontworpen rooilijn
- Reservatiestrook cfr. gewestplan
- Gras
- Begroeiing talud
- Aan te planten boszone
- Haag
- Nieuw aan te planten boom
- Straatlicht (met verbinding richting gracht of RWA riolering)
- Ontsluiting percelen
- Planaanduiding
- Te dempen gracht
- Te herprofileren gracht
- Nieuwe gracht met aanbolding +kwetsrtegoeln
- Nieuwe gracht met betonnen grachtelementen (fm Fluyn-leiding)
- Te dempen waterloop
- Te herprofileren waterloop
- Nieuwe (verlegde) waterloop
- Te behouden gracht

Vlaanderen
de wegen en verkeer

VLAAMSE OVERHEID
AGENTSCHAP WEGEN EN VERKEER
Wegen en Verkeer Antwerpen
Cmt. Anna Bijns
Koningin Elisabetlaan 111-113 bus 41, 2018 Antwerpen
Tel.: 0 32 24 91 11 - Fax: 03 224 54 30
e-mail: wegen.antwerpen@mow.vlaanderen.be

Studiebureau:		Projectnummer	Dossiernummer	Besteknummer
Projectleider: G. Meuleers	SWECO Belgium nv/sa Kroonstraat 72 B-2600 Berchem Tel. 32 (0)3 366 77 11 www.sweco-belgium.be	285	410/N14/29	1M3D8E/13/49
Projectleider: J. De Pauw		jindbestand	1m3d8ben 25449 00.pdf	
		Cad-bestand	12620005_WEG_01.zip	

Dossiergegevens extermen:

Gezien om gevoegd te worden bij de beslissing van heden
VOOR DE GEMEENTERAAD

De secretaris — De voorzitter

Nagezien door de verantwoordelijke ingenieur, Antwerpen,

v. Annelies De Ridder

Gezien en goedgekeurd door de dir. investeringen, Antwerpen,

Ing. Roel SMITS

Nummer van het plan

1M3D8E	0	25449	00
ambtelijkcode	prefix	volgnummer	later - index

Datum opmaak: 00/00/00

Aangebrachte wijzigingen

Ind.	Aard	Datum
A	Stedenbouwkundige vergunning	juli 2011
B	Wijziging Stedenbouwkundige vergunn.	sept. 2012
C	Ontwerp	03/06/13
D	aanpassing opmerkingen 02.07.13	02/07/13
E	Herindiening Stedenbouwkundige vergunn.	sept. 2014

N14
Gemeente Zoersel

Ontwerp wegenis van
de ring van Zoersel

GRONDPLAN 2
Ontwerp wegenis en riolering

Afmetingen plan	Schaal	Kilometerpunten
2.10 x 0.89 = 1.78m²	1 / 250	van 33.000 tot 35.300

K:\projecten\m3d8e\m3d8e_weg\01_N14_ZOERSEL\