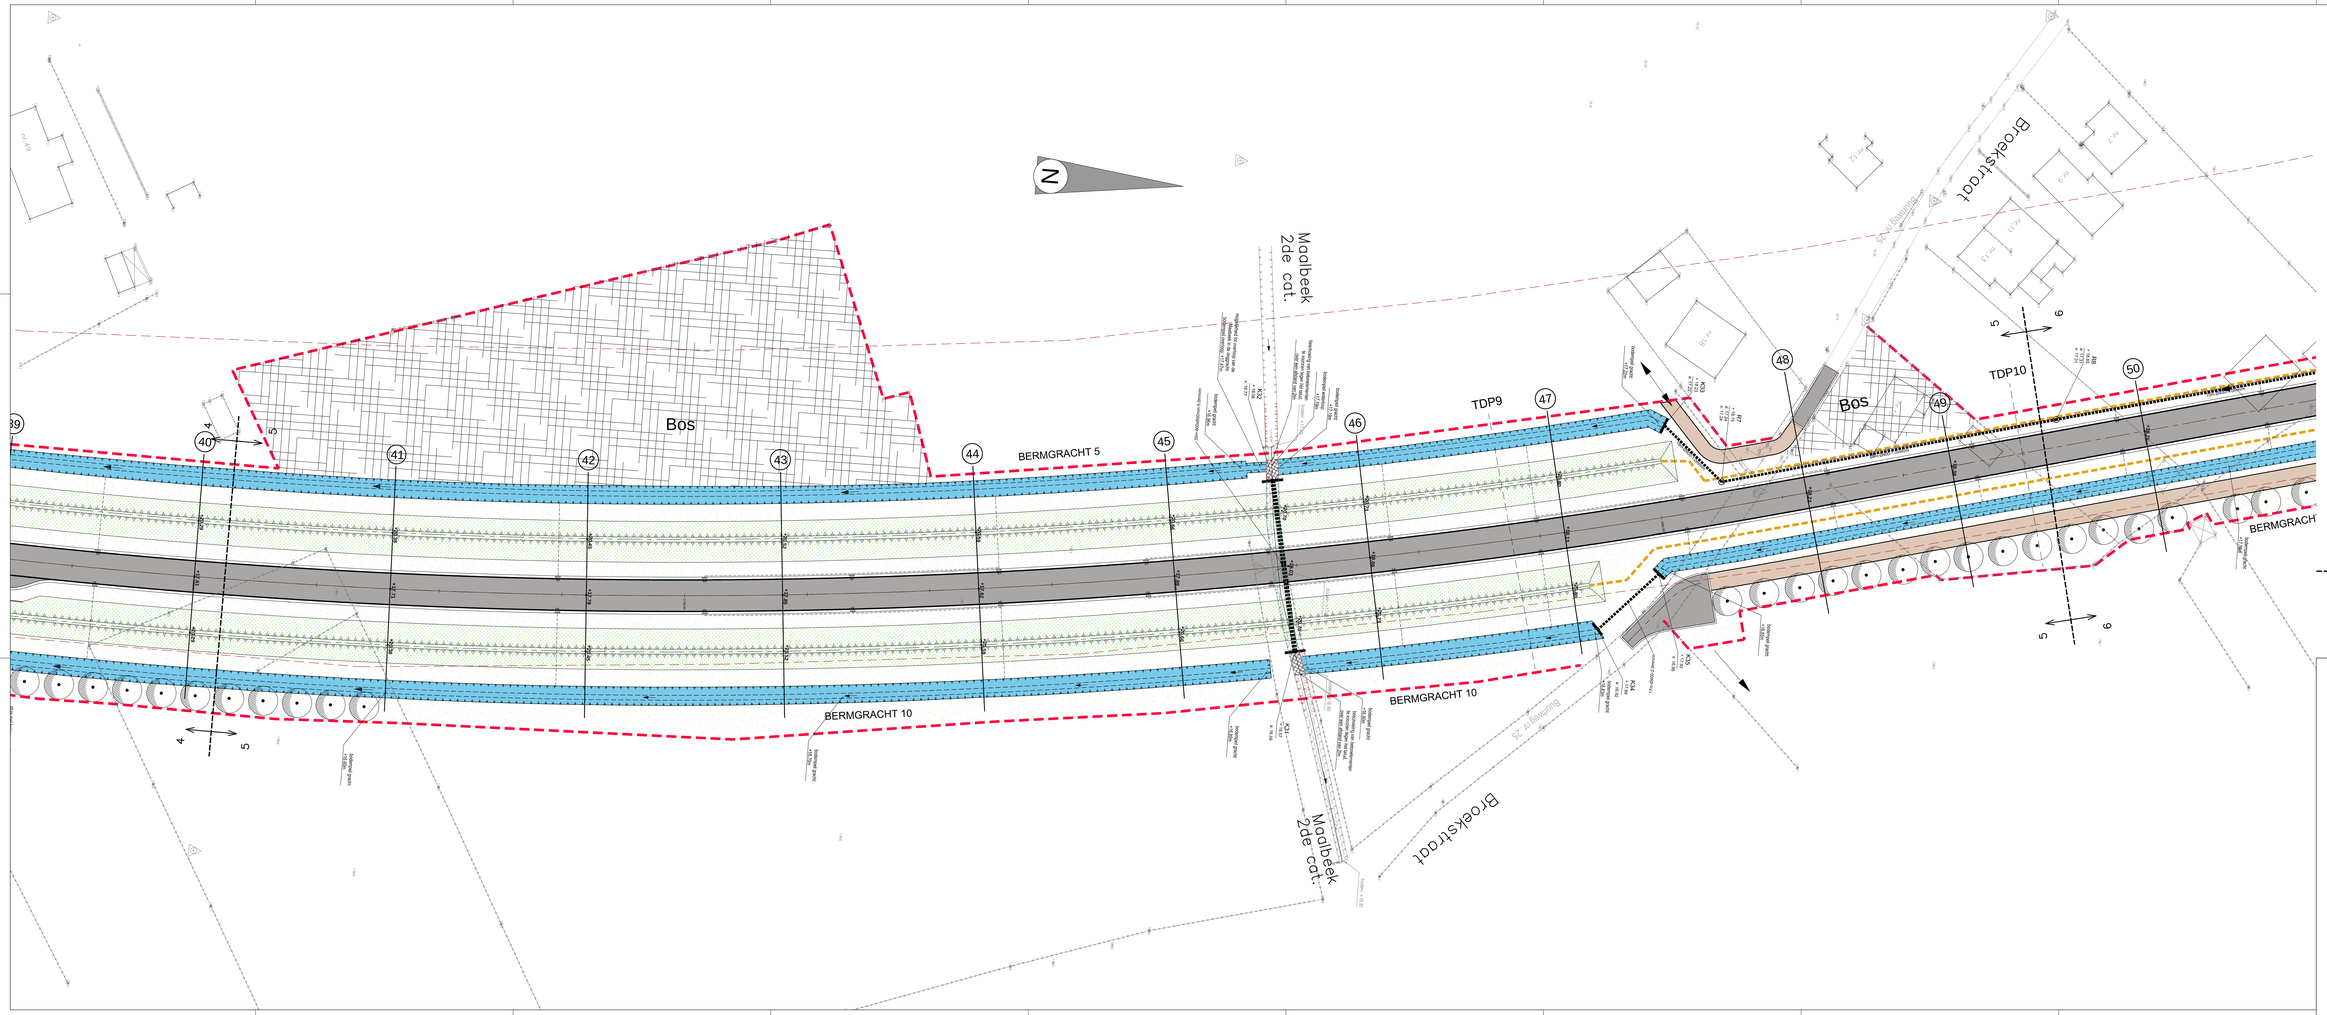

LEGENDA

- Rijweg - KWS toplaag
- Rijweg - KWS verharding
- Fietspad - betonverharding - rood
- Fietspad - betonverharding - grijs
- Ventweg - halfverharding
- Invitten/voetpaden betonstraatstenen
- Figuratiebeton: motief betonstraatstenen
- Figuratiebeton: motief kalen
- Geluidsberm
- Keermuur (bij geluidsberm)
- Geluidsscherm
- New jersey
- Reeskerater
- Antiblindscherm
- Reeskerater + antiblindscherm
- Ontworpen rooilijn
- Reservatiestrook ch. gewestplan
- Gras
- Begroeiing talud
- Aan te planten beszone
- Haag
- Nieuw aan te planten boom
- Straatlaik (met verbinding richting gracht of RWA riolering)
- Ontsluiting percelen
- Planaanduiding
- Te dempen gracht
- Te herprofileren gracht
- Nieuwe gracht met aansluiting afwateringsgrijn
- Nieuwe gracht met betonnen grachtelementen (Ifm Floryn-leiding)
- Te dempen waterloop
- Te herprofileren waterloop
- Nieuwe (verlegde) waterloop
- Te behouden gracht

Vlaanderen
de wegen en verkeer

VLAAMSE OVERHEID
AGENTSCHAP WEGEN EN VERKEER
Wegen en Verkeer Antwerpen
CAC Arena Blara
Lt. Generaal Emiel Rossel 111-113 bus 41, 2018 Antwerpen
Tel.:32 (0)4 68 11 | Fax: 32 (0)4 68 39
e-mail: wegen.antwerpen@mow.vlaanderen.be

Studiebureau:		Projectnummer	Dossiernummer	Besteknummer
Projectleider: G. Meuleman	SWECO Belgium nv/sa Kontichsesteenweg 51 B-2630 Aartselaar T +32 (0)3 870 65 00 www.sweco-belgium.be	285	410/N14/29	3WD8D8/13/49
Projectleider: L. Van Peteghem		plotbestand	1x3d3ass 25452D.pdf	
		Cad-bestand	12620005_WEG_01.zip	

Dossiergegevens extern/int:

Gezien om gevoegd te worden bij de beslissing van heden
VOOR DE GEMEENTERAAD

De secretaris — De voorzitter

Nagezien door de verantwoordelijke ingenieur, Antwerpen,

Gezien en goedgekeurd door de dir. inwateringen, Antwerpen,

ir. Annelies De Ridder

Ing. Roel SMITS

Nummer van het plan

1M3D8E	0	25452	00
ambtelijkcode	prefix	volgnummer	later - index

Datum opmaak: 05/05/00

Aanpassingen wijzigingen

Ind.	Aard	Datum
A	Stedenbouwkundige vergunning	juli 2011
B	Wijziging Stedenbouwkundige vergunn.	sept. 2012
C	Ontwerp	03/06/13
D	aanpassing opmerkingen 02.07.13	02/07/13
E	Herindiening Stedenbouwkundige vergunn.	sept. 2014

N14
Gemeente Zoersel

Ontwerp wegenis van
de ring van Zoersel

GRONDPLAN 5
Ontwerp wegenis en riolering

Afmetingen plan	Schaal	Kilometerpunten
2.10 x 0.84 = 1.76m²	1 / 250	van 33.000 tot 35.300

K:\projecten\mow\25452\25452_WEG_01.dgn, 05/06/14