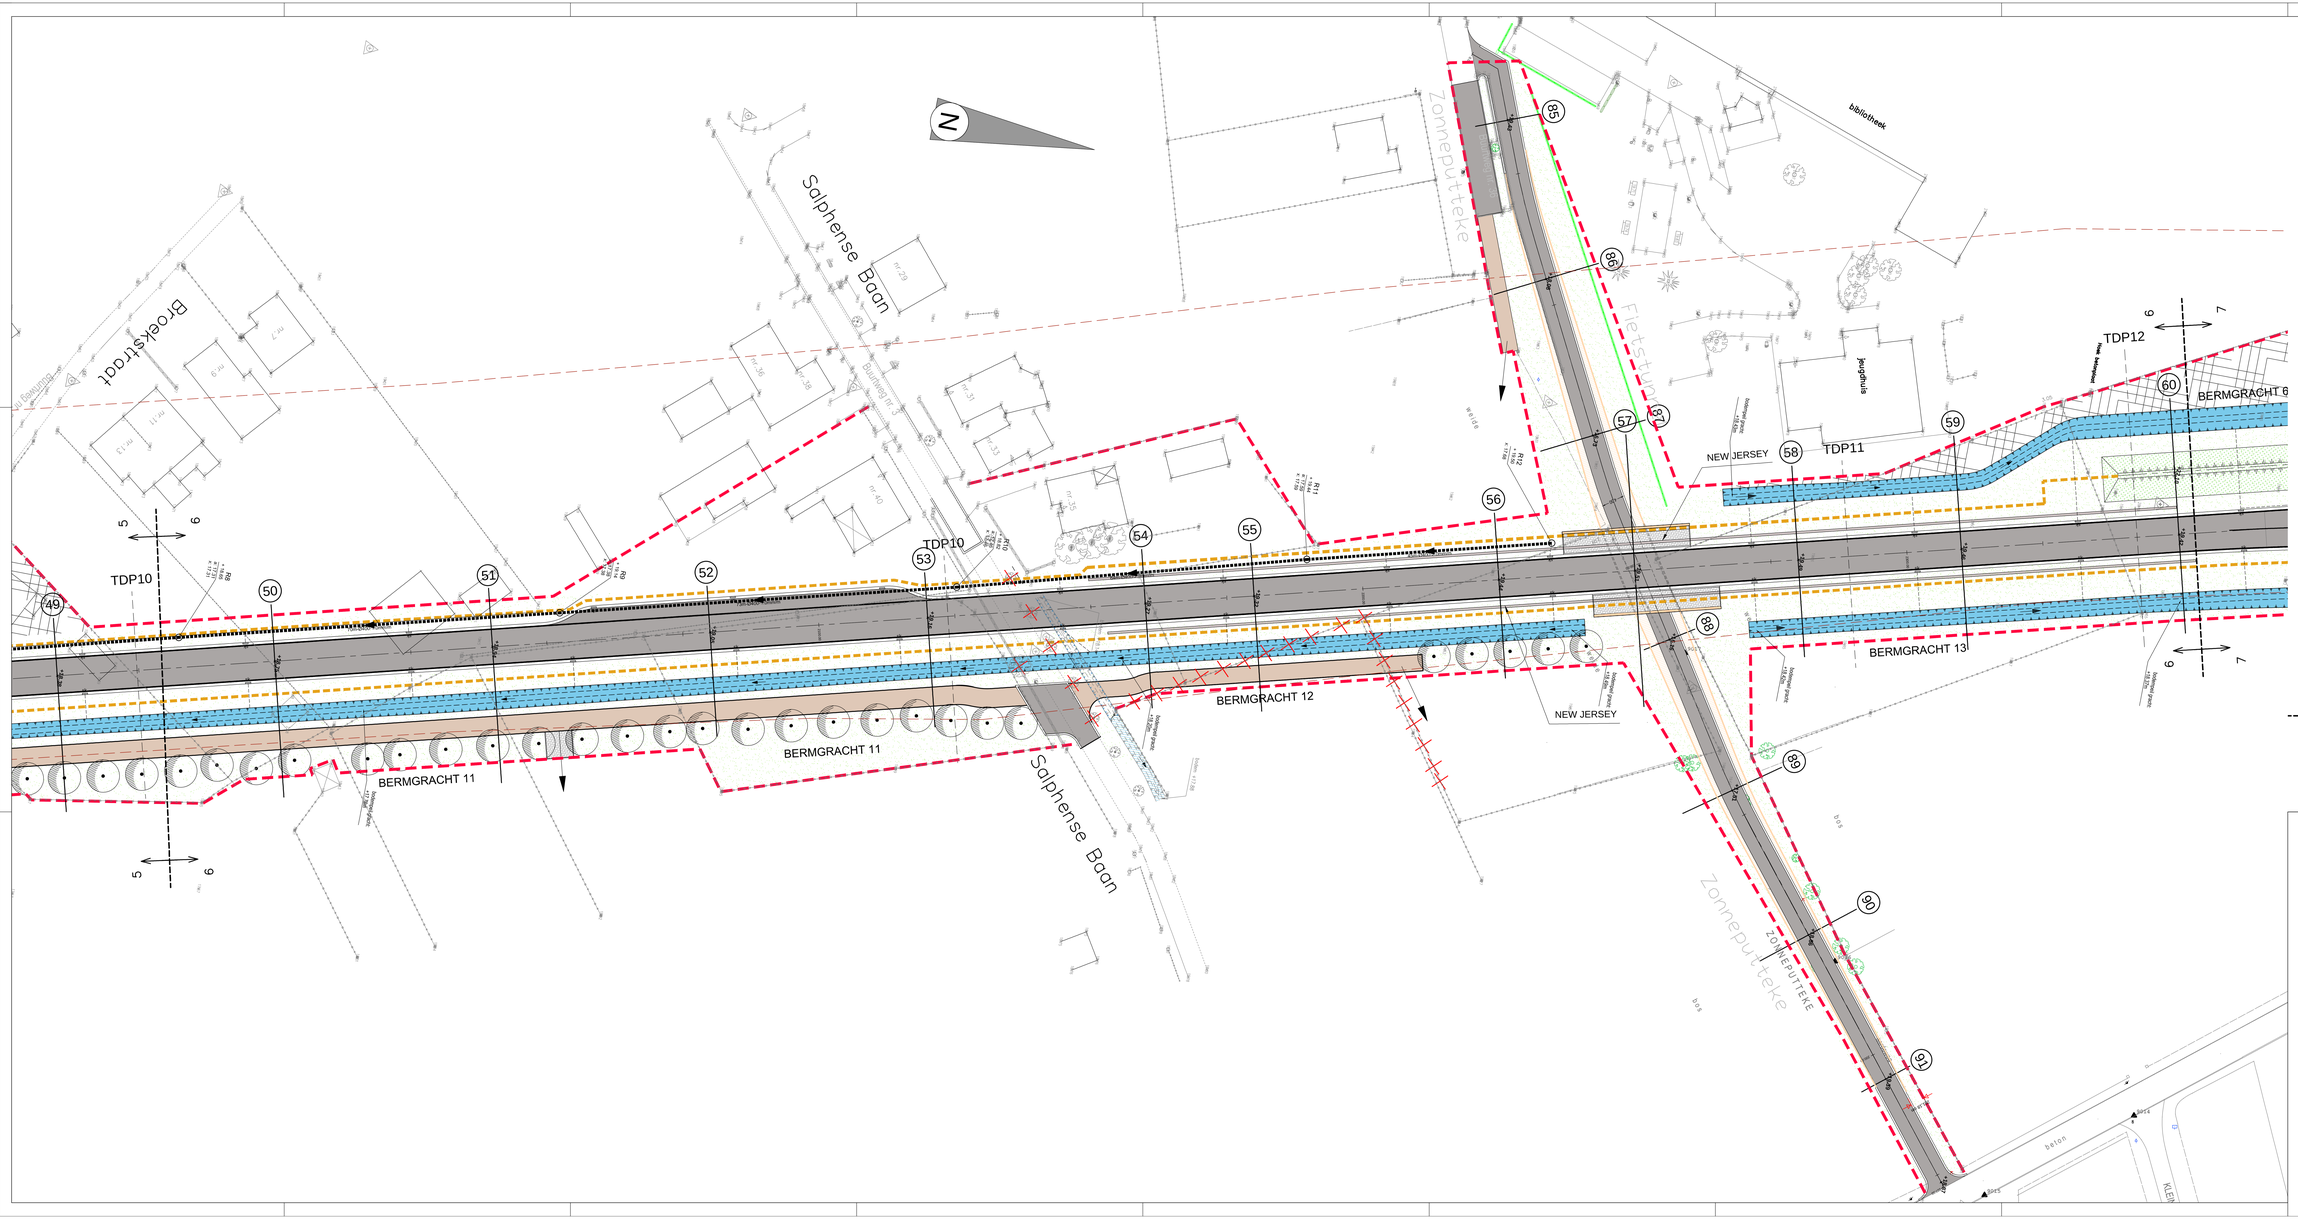

LEGENDA

- Rijweg - KWS toplaag
- Rijweg - KWS verharding
- Fietspad - betonverharding - rood
- Fietspad - betonverharding - grijs
- Voetweg - halfverharding
- Ivritten/voetpaden betonstraatstenen
- Figuratiebeton: motief betonstraatstenen
- Figuratiebeton: motief kalen
- Geluidsberm
- Keermuur (bij geluidsberm)
- Geluidsscherm
- New jersey
- Reeënraster
- Amfibieënscherm
- Reeënraster + amfibieënscherm
- Ontwerpen rooilijn
- Reservatiestrook cfr. gewestplan
- Gras
- Begroeiing talud
- Aan te planten bezone
- Haag
- Nieuw aan te planten boom
- Straatlolk (met verbinding richting gracht of RWA riolering)
- Ontsluiting percelen
- Planaanduiding
- Te dempen gracht
- Te herprofileren gracht
- Nieuwe gracht met aanduiding afwateringsuin
- Nieuwe gracht met betonnen grachtelementen (thv Fluxys-leiding)
- Te dempen waterloop
- Te herprofileren waterloop
- Nieuwe (verlegde) waterloop
- Te behouden gracht

Vlaanderen
is wegen en verkeer.

VLAAMSE OVERHEID
AGENTSCHAP WEGEN EN VERKEER
Wegen en Verkeer Antwerpen
LINC Brand Blikvelt
Lange Kievitstraat 111-113 bus 41, 2018 Antwerpen
Tel. 03 224 68 11 - Fax 03 224 68 29
e-mail: wegen.antwerpen@mow.vlaanderen.be

Studiebureau:
Projectleider: G. Meuleners
Teamleider: E. De Paep
SWECO
Stella Maratonlaan 51
B-2900 Schoten
Tel. 03 658 20 00
www.sweco-belgium.be

Projectnummer	Dossiernummer	Besteknummer
285	X10/N14/29	1M3D8E/13/49
plotbestand	1m3d8ex35453ontr.pdf	
Cad-bestand	12620005_WEG_01.zip	

Dossiergegevens waterwet:

Gezien om gevoegd te worden bij de beslissing van heden
VOOR DE GEMEENTERAAD:

De secretaris: De voorzitter

Nagezien door de verantwoordelijke ingenieur, Antwerpen,

ir. Annelies De Ridder

Gezien en goedgekeurd door de dir. investeringen, Antwerpen,

Ing. Roel SMITS

Nummer van het plan:
1M3D8E 0 25453 00
ambtelijkcode prefix volgnummer fase index

Datum opmaak: 00/00/00

Aangebrachte wijzigingen

Ind.	Aard	Datum
A	Stedenbouwkundige vergunning	juli 2011
B	Wijziging Stedenbouwkundige vergunn.	sept. 2012
C	Ontwerp	03/06/13
D	aanpassing opmerkingen 02.07.13	02/07/13
E	Herindiening Stedenbouwkundige vergunn.	sept. 2014

N14
Gemeente Zoersel

Ontwerp wegenis van
de ring van Zoersel

GRONDPLAN 6
Ontwerp wegenis en riolering

Afmetingen plan	Schaal	Kilometerpunten
1.89 x 0.89 = 1.68m²	1 / 250	van 33.000 tot 35.300

P:\12620005\WEG\Grondplan_Ontwerp\12620005_WEG_01.dwg - 03/06/13