


Lengteprofiel

T.A.W. 10.00m

As-Ringweg Malle

Profielnummer	
Cumulafstand	
Bestaand maaiveld	
Ontworpen hoogte	
Hellingen	
Horizontaal alignement	

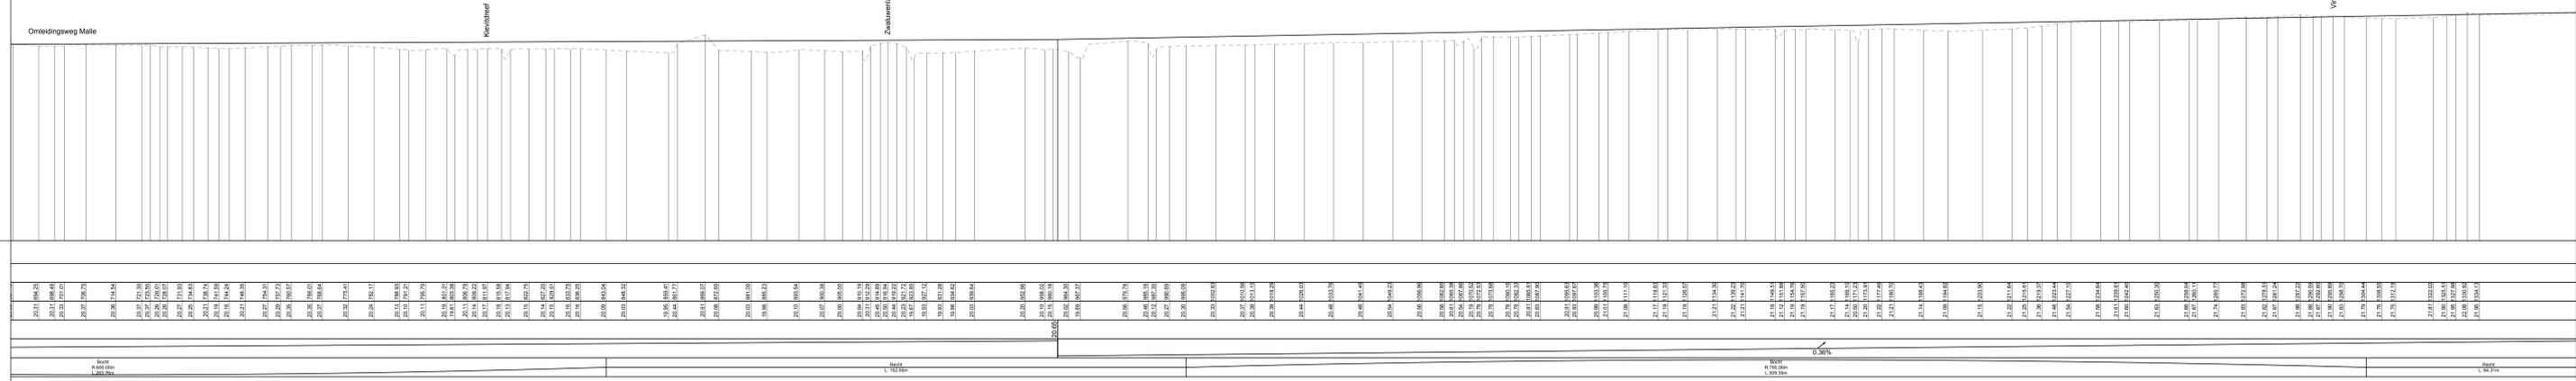

legende:

- KWS-verharding
- fietspad in grijze cementbetonverharding
- fietspad in rode cementbetonverharding
- betonstraatstenen
- geluidswand
- gras
- struikgewas
- haag
- boom
- bos/struweel
- ontworpen rooilijn