


Lengteprofiel
T.A.W. 10.00m

As-Ringweg Malle

Profielnummer	
Cumulafstand	
Bestaand maalfeld	
Ontworpen hoogte	
Hellingen	
Horizontaal alignement	

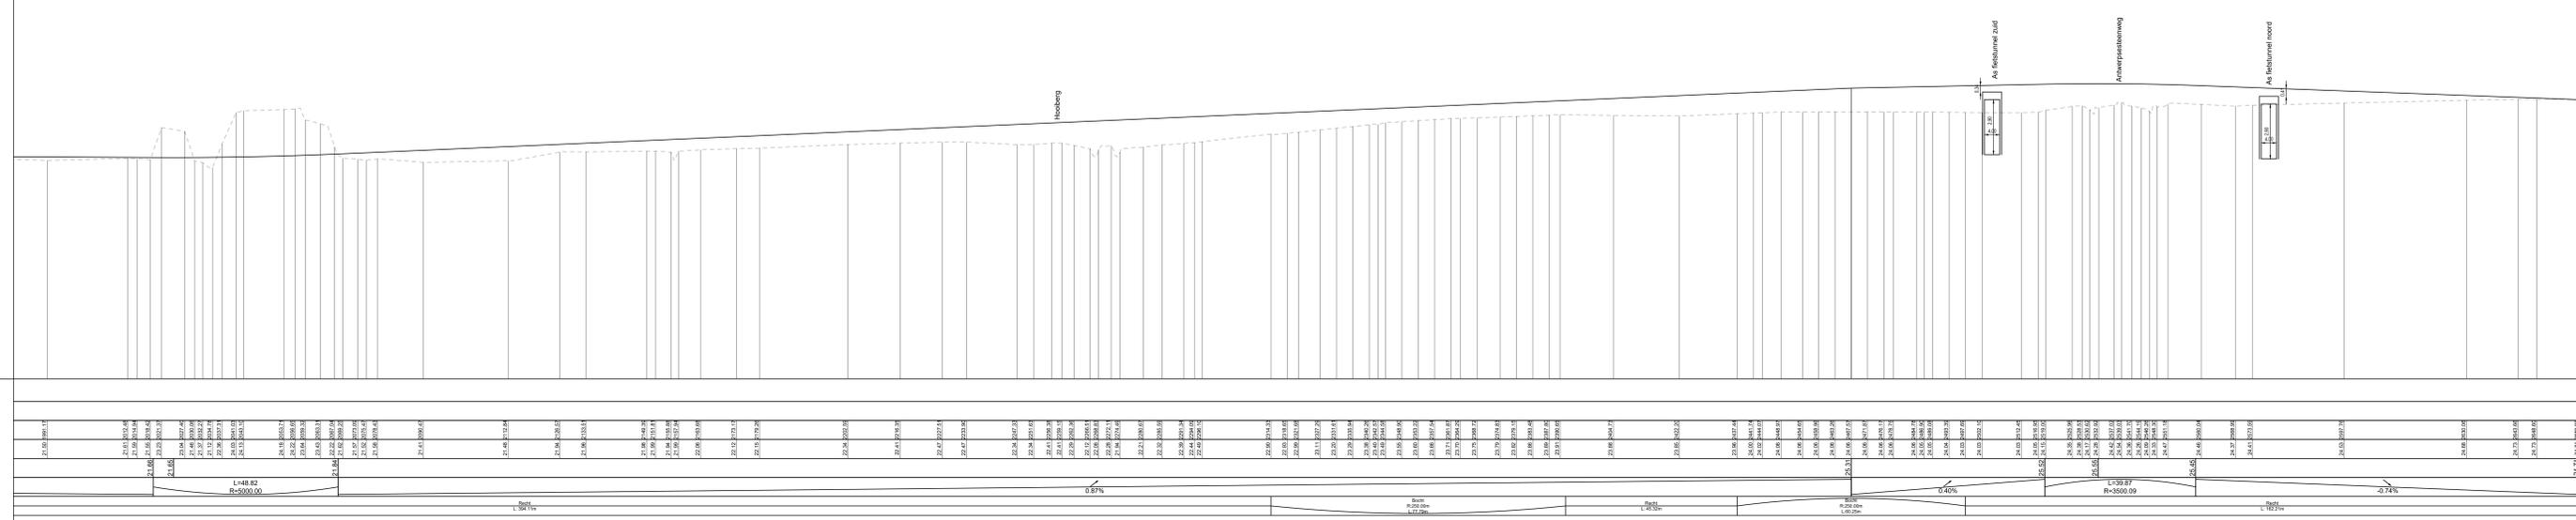

- legende:
- KWS-verharding
 - fietspad in grijze cementbetonverharding
 - fietspad in rode cementbetonverharding
 - betonstraatstenen
 - geluidswand
 - gras
 - struikgewas
 - haag
 - boom
 - bos/struweel
 - ontworpen rooilijn