DETAIL : Schaal 1/50

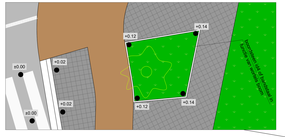

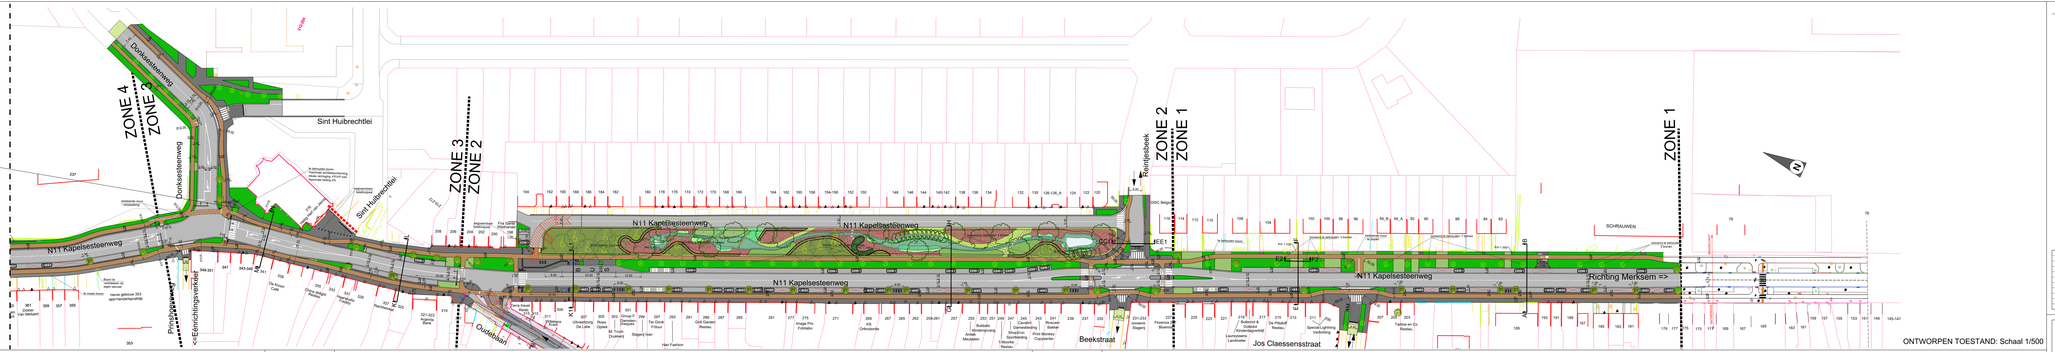

ONTWORPEN TOESTAND: Schaal 1/500

LEGENDE ONTWORPEN TOESTAND

- Rijweg-asfaltbeton
- Rijweg-tras 22/11/10cm
- Rijweg-kasten
- Fietspad-asfaltbeton kerdtras 4cm
- Oprit-grasbetonsteegje 40/40/10cm
- Parkeervlonk-grijze tras 22/22/8cm
- Voetpad/Buspercus-grijze tras 22/22/8cm
- Rijweg-tras 22/11/10cm
- Voetpad-grijze tras 22/22/8cm
- Fietspad-asfaltbeton
- Kasbomen-rozenstelbomen
- Grasstrook
- Affrasen

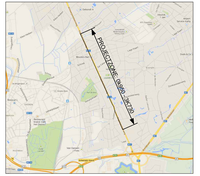

Index	Datum / Date	Wijziging / Modification
A	12/08/2022	Versie 2 : aanpassingen opmerkingen projectnota
B	21/07/2023	Versie 1 : plannen aanmaak

GroupD
civil-infro-structural

Gentsesteenweg 79
9230 Wetteren
BELGIE - BELGIQUE - BELGIUM
T: +32 (0) 9 365 70 00
F: +32 (0) 70 65 22
E: info@groupd.eu

PROVINCIE-PROVINCE: ANTWERPEN
EKEREN–BRASSCHAAT

HERINRICHTEN VAN KAPELSESTEENWEG (N11)

GEZIEN EN GOEDGEKEURD DOOR DE GEMEENTERAAD VAN:

IN ZITTING VAN:

BU BEVEL:

DE SECRETARIS: DE BURGEMEESTER:

GEZIEN EN GOEDGEKEURD DOOR DE LEIDENDE INGENIEUR:

N. DUYNSLAEGER

TRACEE PLAN - CONTENU DU PLAN - CONTENT OF PLAN:

ONTWORPEN TOESTAND
TYPE DWARSPROFIELEN.

Landmeter - Géomètre - Land Surveyor:
Ontwerper - Auteur de projet - Author:
Dossiersoud dient: Gebonden aan:
Setup by:
G. Joerisse
Goedgekeurd - Approuvé - Approved:
N. Duyntslaeger
Schaal - Echelle - Scale:
1:500, 1:50
Datum:Date: 27/04/2023

projectnr	discipline	fase-phase	plaatsnr. / nr. de plan	index
14001	INFRA	ONTW	1/3	

ZONE 3

KL

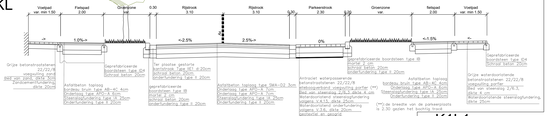

MN

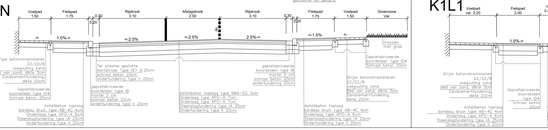

ZONE 2

GH

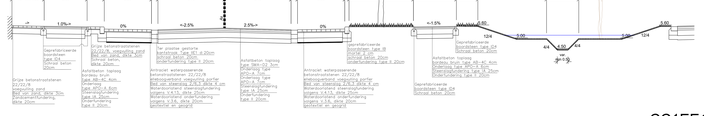

K1L1

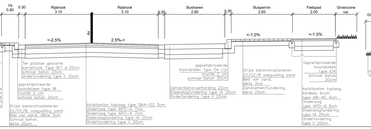

CC1EE1

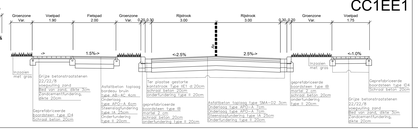

ZONE 1

EF

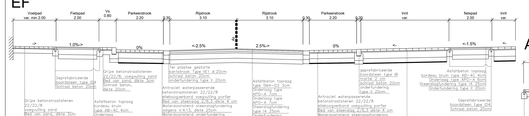

E2F2

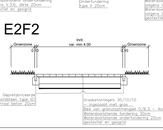

AB

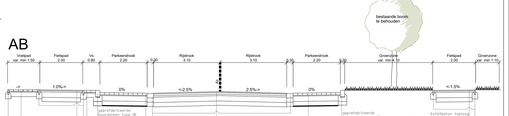

TYPE DWARSPROFIELEN: Schaal 1/50