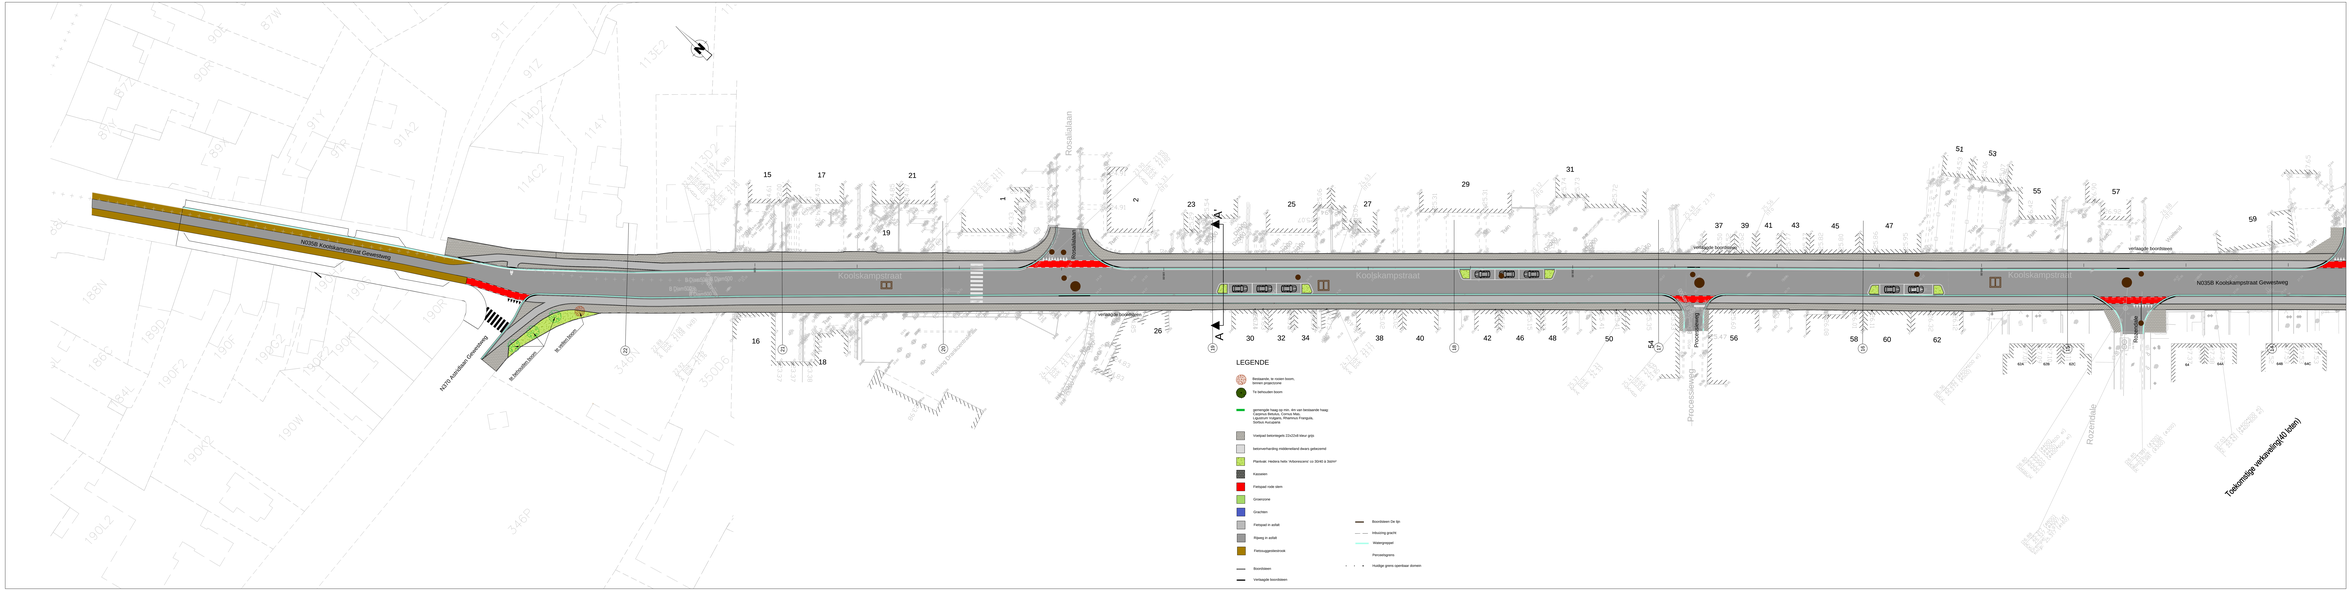

LIGGINGSPLAN

Schaal : 1/10.000

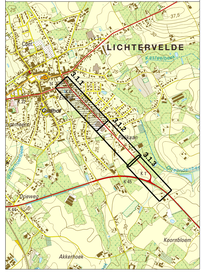

Vlaanderen
de wegen en verkeer

VLAAMSE OVERHEID
AGENTSCHAP WEGEN EN VERKEER
Wegen en Verkeer West-Vlaanderen
Koning Albertlaan 19
Koning Albertlaan 19 - Gebouw B1 - 8200 Brugge
Tel. 32 (0)50 45 68 00
E-mail: wegen.verkeer.westvlaanderen@mow.vlaanderen.be

Studiebureau:	SWECO	Project/nummer	AID nummer
Projectleider: Pascal VANNIEUWENHUYZE	Technologiepark 914 B-9052 Zwijnaarde T +32 (0)9 369 40 00 www.sweco-belgium.be	14030066	2004
Operationeel Manager: Nicht Deschepper		Pad	00000000 L 144.pdf
Dossiergegevens: Kaart-ID:		Cad	14000066_L WEG_01.zip

Nagezien door de verantwoordelijke ingenieur,

RiDomo

Gezien en goedgekeurd door de dir. ir. Investeringen,

DiRoxxx

Datum opmaak: 05/09/2013

Aangebrachte wijzigingen

Ind.	Aard	Datum
A	Ontwerp	12.07.2013
B	Ontwerp	16.08.2013
C	Aanbesteding	05-10-2013

N35b
Lichtervelde

Wegenis- en rioleringswerken in de Koolskampstraat N35b en de Leyafortstraat

ONTWERP

Afmetingen plan	Schaal	Kilometerpunten	
2.52m x 0.594m = 1.50m²	1:250	van	tot

gebaseerd op digitale topografische kaart van AGIV, Crabeelstraat 2, 2800 Mechelen, www.agiv.be, info@agiv.be