Vlaanderen
de vervoer- en verkeersregio

VLAAMSE OVERHEID
AGENTSCHAP WEGEN EN VERKEER
Wegen en Verkeer Antwerpen
Ingang 4B/01
Lange Kievitstraat 111-113 bus 41, 2018 Antwerpen
Tel. 03 224 68 31 - Fax. 03 224 68 99
e-mail: wegen.antwerpen@mow.vlaanderen.be

Studiebureau:
GROEP INFRABO
BUREAU VOOR BOUW & INFRASTRUCTUUR

Projectnummer	Dossiernummer	Besteknummer
16201A 162018	X10-N153-26	1M3DBE-16-59

plotbestand 1m3dBeoxxxx00.pdf
Cad-bestand 16201A-08C41-003.zip

Dossiergegevens
Kenmerken:

Nagezien door de verantwoordelijke ingenieur,
Antwerpen,

ir. Annelies DE RIDDER

Gezien en goedgekeurd door de dir. investeringen,
Antwerpen,

Ing. Roel SMITS

Nummer van het plan
1M3DBE 0 xxxx 00
entiteitscode · prefix · volgnummer · fase · index

Datum opmaak: 06/08/2018

Aangebrachte wijzigingen

Ind.	Aard	Datum

N153 - MALLEBAAN
Brecht

Herinrichting wegvak

DEFINITIEF ONTWERP
ontworpen toestand - wegeniswerken

Afmetingen plan	Schaal	Kilometerpunten
1,890x 0,594= 1,123m²	1/ 500	van xx,xxx tot xx,xxx

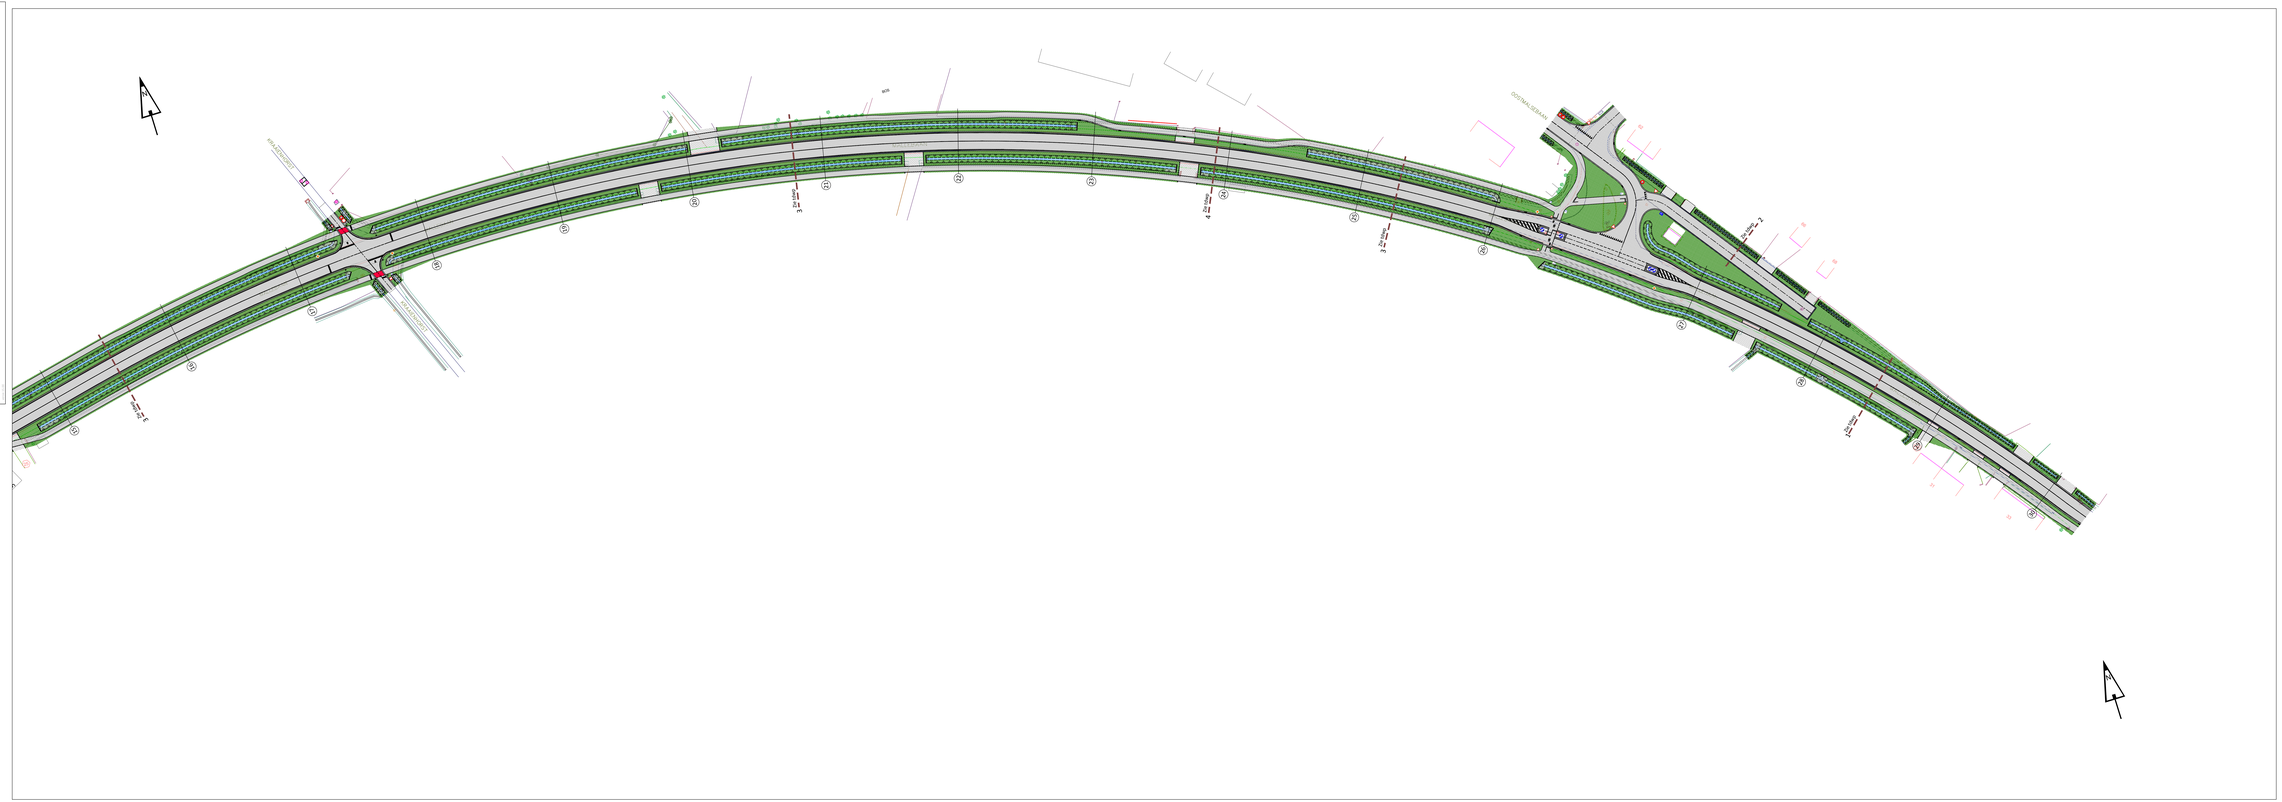
N
VAN DIJCKSTRAAT
GOOTMALLEBAAN
N153 MALLEBAAN
N153 MALLEBAAN
N153 M