


**N148 Sint-Bernardsesteenweg
Antwerpen**

Aanleg fietspaden
Deel 3: Berlijnstraat tot K. Cuypersstraat

**ONTWERP
ONTWORPEN TOESTAND WEGENIS**

Afmetingen plan 1,47 x 0,30 = 0,44m ²	Schaal 1 / 500	Kilometerpunten 3.8 tot 5.8
---	-------------------	--------------------------------

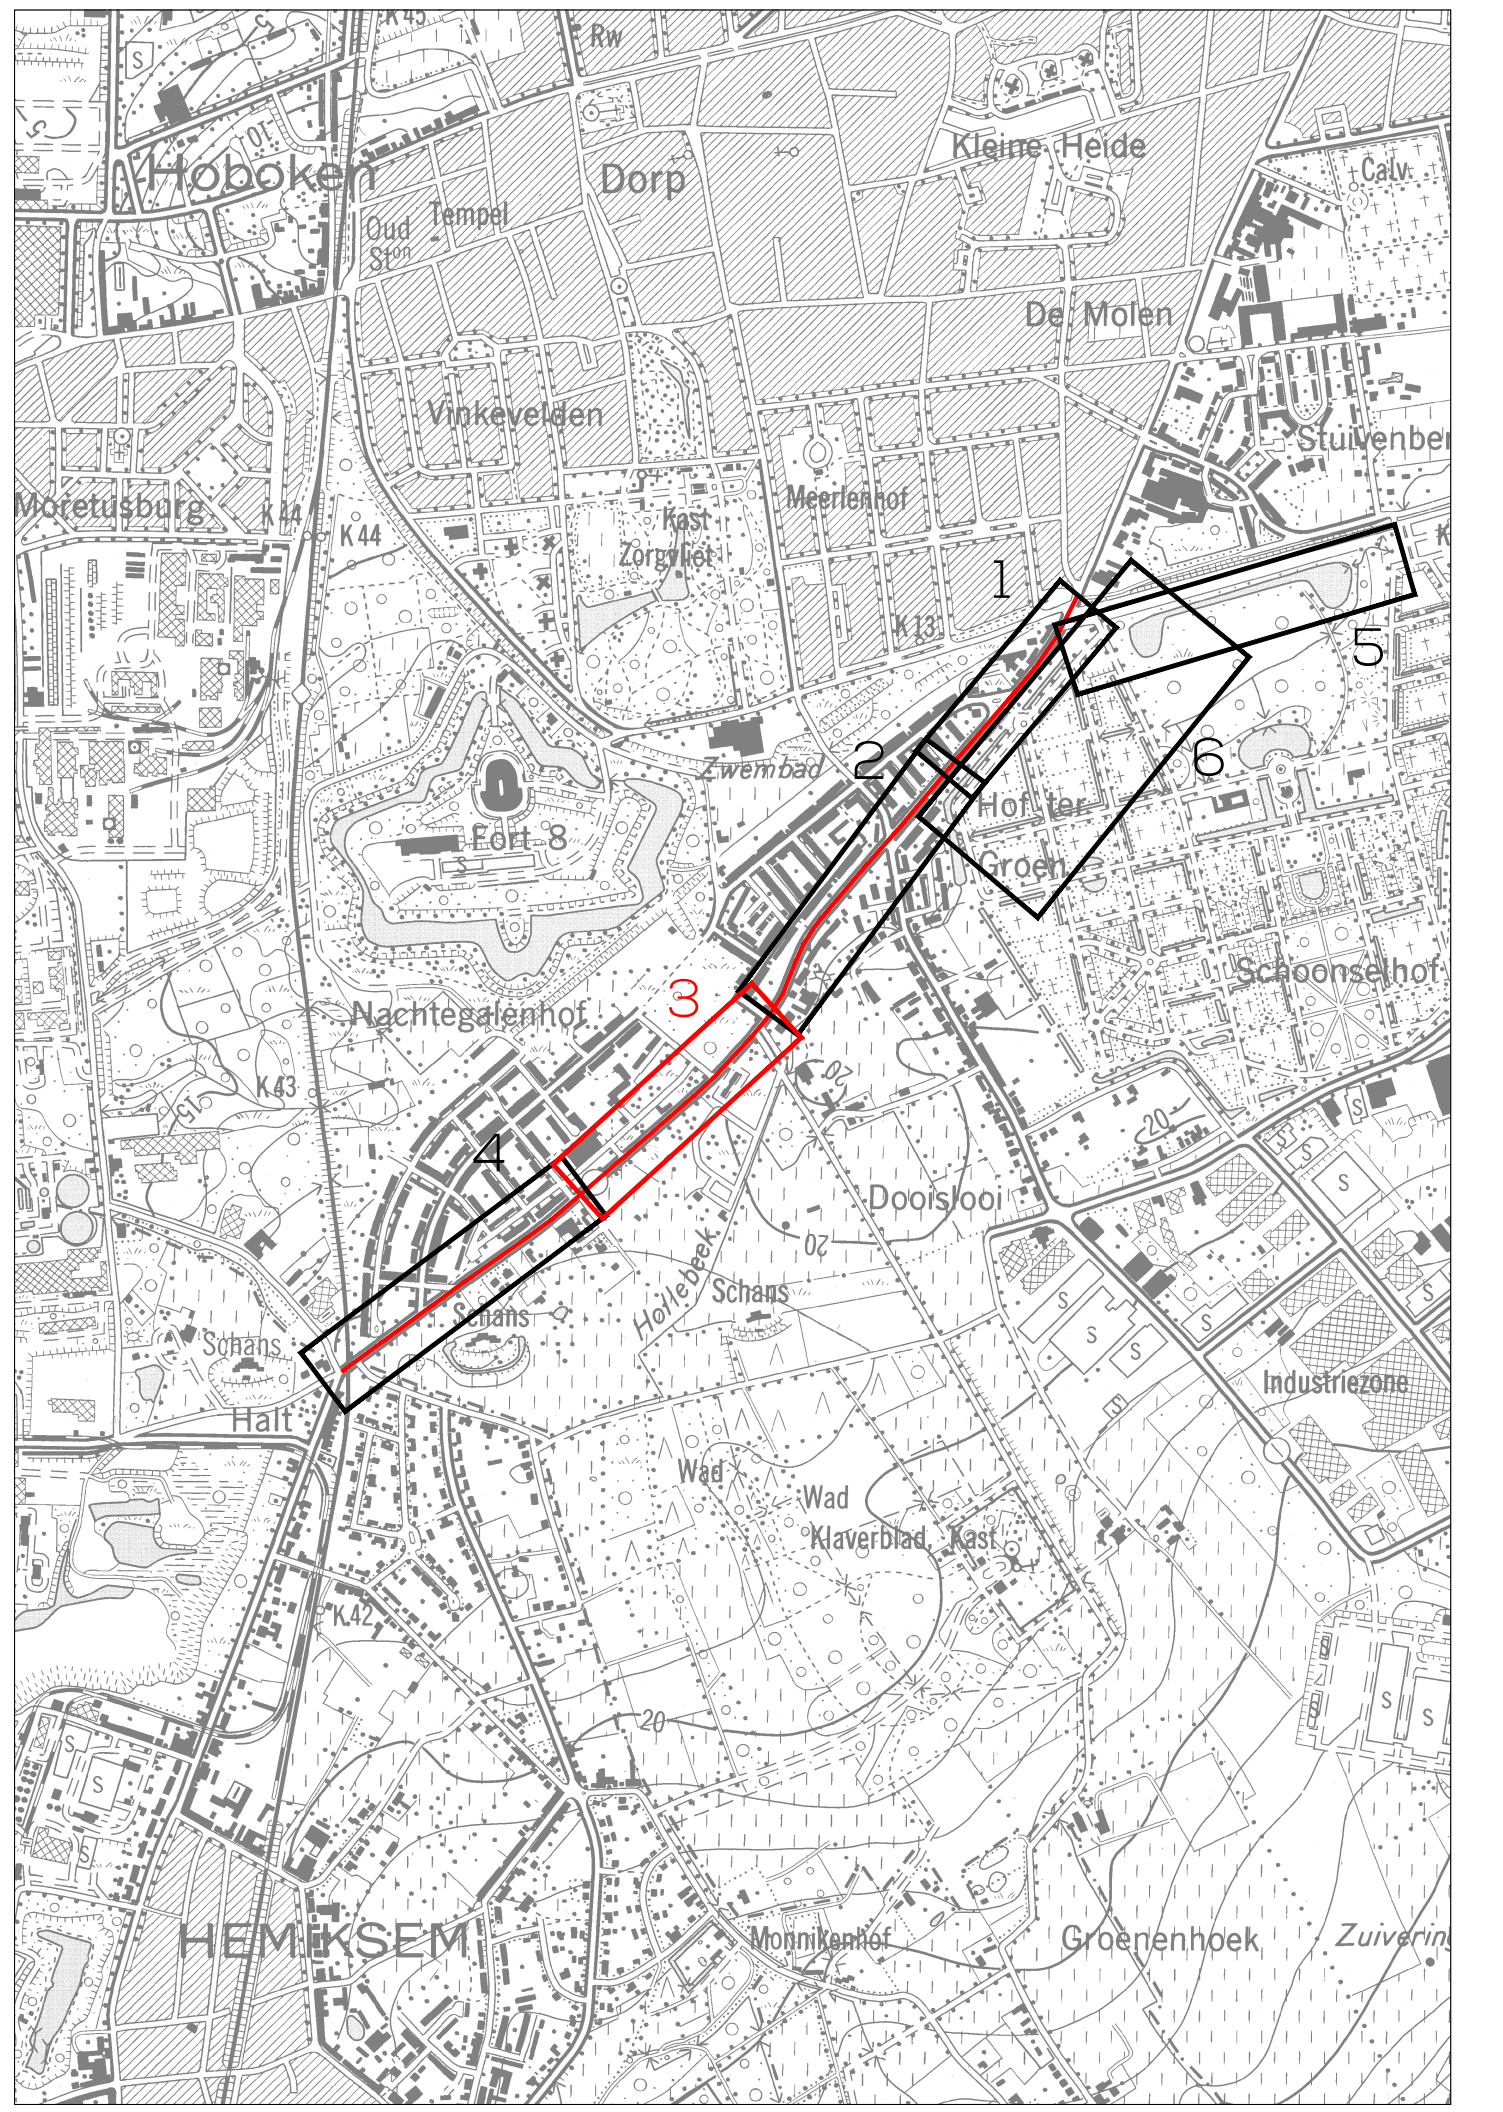

- LEGENDE WEGENIS**
- rijweg in asfalt
 - fietspad in roodbruine asfalt
 - rode slemlaag - verkeersrood
 - voetpad in betonstraatstenen - 22x22x8 cm
 - verkeersplateau in betonstraatstenen - 22x11 cm
 - kantstrook type IIE1
 - bestaande trambeding
 - bestaande bovenleidingspaal tram te behouden
 - bestaande bovenleidingspaal tram te verwijderen
 - Groenberm
 - Grindgazon
 - Printbeton
 - Parkeerstrook in kasseien
 - Afgestreken beton
 - Lineaire grasdallen
 - Kasseien met grasvoeg
 - Kasselbeschoeiing
 - Bestaande gracht
 - Verkeerslicht
 - Pijlbeugels/Omegabeugels
 - Standaard hekwerk SA/HW/03
 - Boordsteen IB, b=20 cm - opstand 2 cm
 - Boordsteen IB, b=20 cm - t.h.v. opstand 10
 - Boordsteen IB, b=50 cm - opstand 10 cm, met lichte dwarsshelling 1%
 - Boordsteen ID4, b=6 cm
 - Boordsteen IE, b=20 cm - opstand 10 cm
 - Overgangsboordsteen IE > IB, b=20 cm
 - Boombegel - standaard kokerbegel SA/BB/01, h=0,60 m, L=1,50 m, stadsgrijs
 - Overstorkolk
 - Bollard met een lager maximum opgesteld en fungeert als overstore
 - Paaltjes
 - Inritband, b. 50 cm
 - Bestaande boom
 - Nieuwe boom
 - Verlichting
 - Straatkolk
 - Fietsbeugels