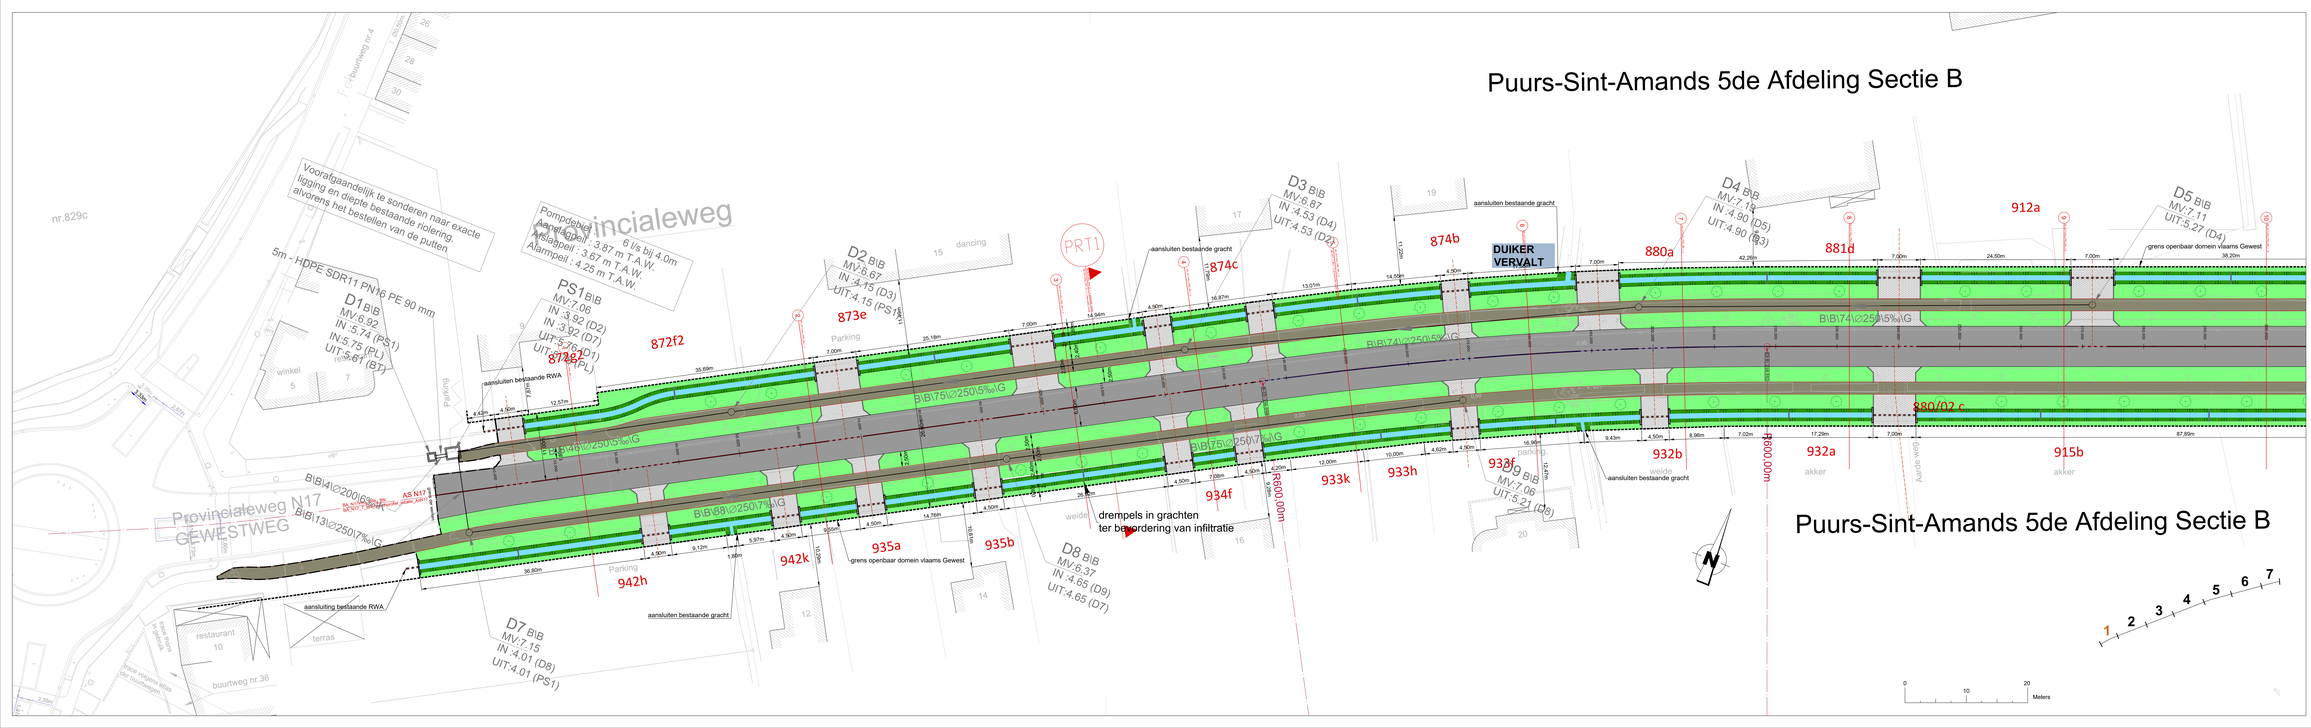

Puurs-Sint-Amands 5de Afdeling Sectie B

Vlaanderen
is wegen en verkeer

VLAAMSE OVERHEID
AGENTSCHAP WEGEN EN VERKEER
Wegen en Verkeer Antwerpen

Opgemeten door: Peter HOEFMAN

Getekend door: Ref DOTREMONT

Projectnummer: WAINVN1711

AID-nummer:

Pdf: 1m3dBoe032973i00.pdf

Cad: tm_kl1_perron_lft_ihv

Nummer van het plan: 1M3DBE 0 032973 00
ambtsbezoek - prefix - zorgkernnummer - fase - index

Datum opmaak: 9/11/2022

Aangebrachte wijzigingen

Ind	Aard	Datum

Regisseur door de teamverantwoordelijke projecten, Leuven: Pieter VRIJSEN

Opgemaakt door de verantwoordelijke ingenieur, Antwerpen: Manu CASOLIDO

Nagezien en goedgekeurd door de directeur Wegen en Verkeer, Antwerpen: Roel SMITS

N17
Puurs-Sint-Amands en Buggenhout

Herinrichting
Provincialeweg

ONTWERP
grondplan nieuwe toestand deel 1

Schaalgrootte plan	Schaal	Reflectorlijnen
0.21 x 0.30 = 0.06m²	1:200	van 8.10 tot 9.15