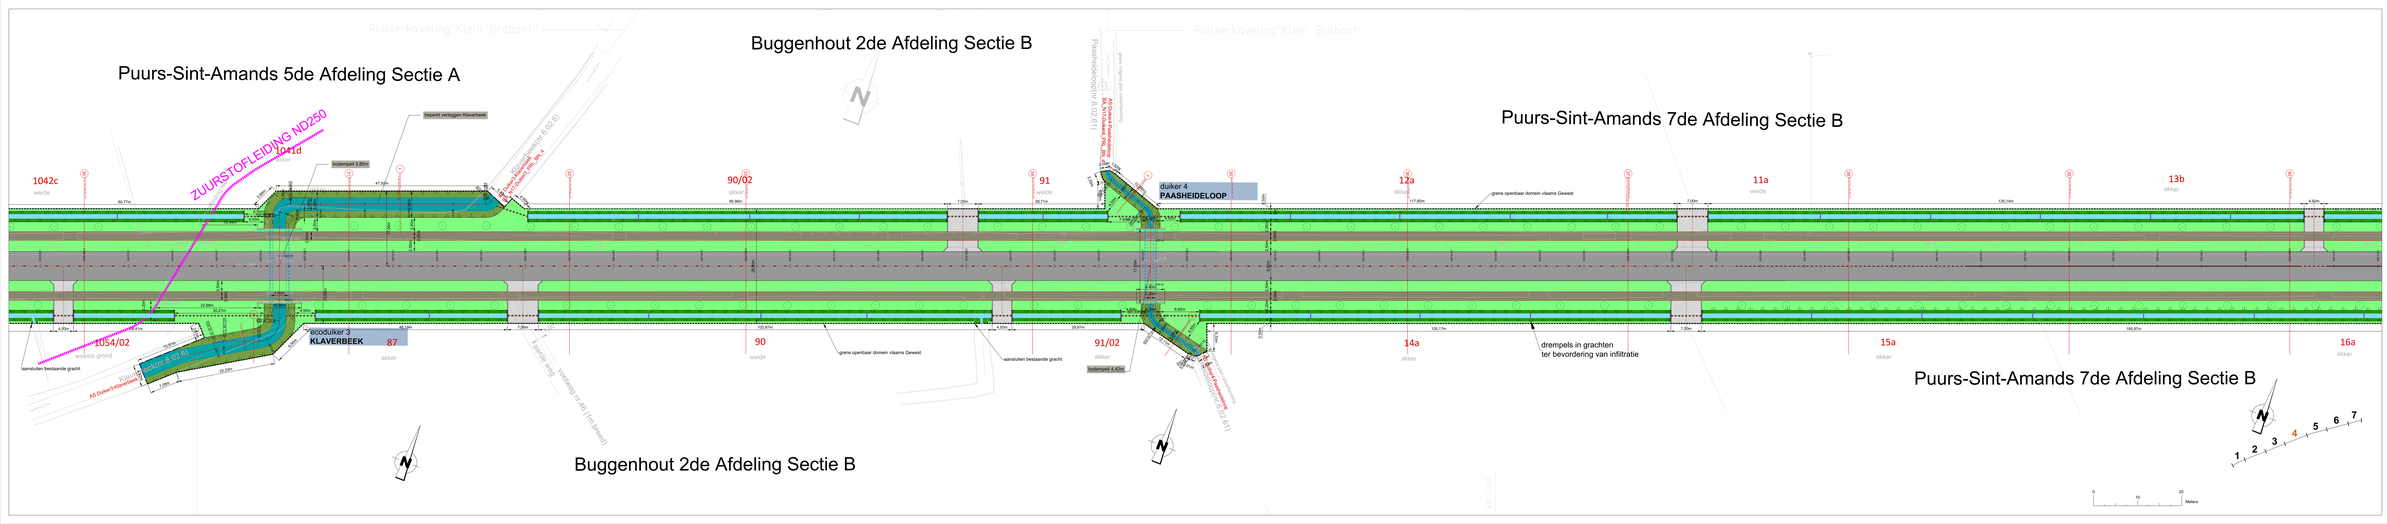

Vlaanderen
is wegen en verkeer

VLAAMSE OVERHEID
AGENTSCHAP WEGEN EN VERKEER
Wegen en Verkeer Antwerpen

Opgemaakt door: Gecontroleerd door: Projectnummer: MD-nummer:
Peter HOEFMANS Geen MD-nummer
Ref. SCHRIJNWERKT Pad: I:\n17\Buggenhout\Ontwerp\Deel 4\Tekeningen\Grondplan\N17_BHT_GRP_DEEL_4.dwg
Tekeningen door de teamverantwoordelijke goedgekeurd voor verkoop: Peter VRIJDEN
Opgemaakt door de verantwoordelijke ingenieur: Rik Meeuwen
Hans CARLUCCI
Ingediende wijzigingen
Nr. Aard: Datum:
Regelt de goedgekeurd door de directeur Antwerpen: Roel SMETS

N17
Puurs-Sint-Amands en Buggenhout

Herinrichting
Provincialeweg

ONTWERP
grondplan nieuwe toestand deel 4

Uitvoeringen: 2+1 Schaal: 1:1.000 Referentiesysteem: BD72 en EVRF2000