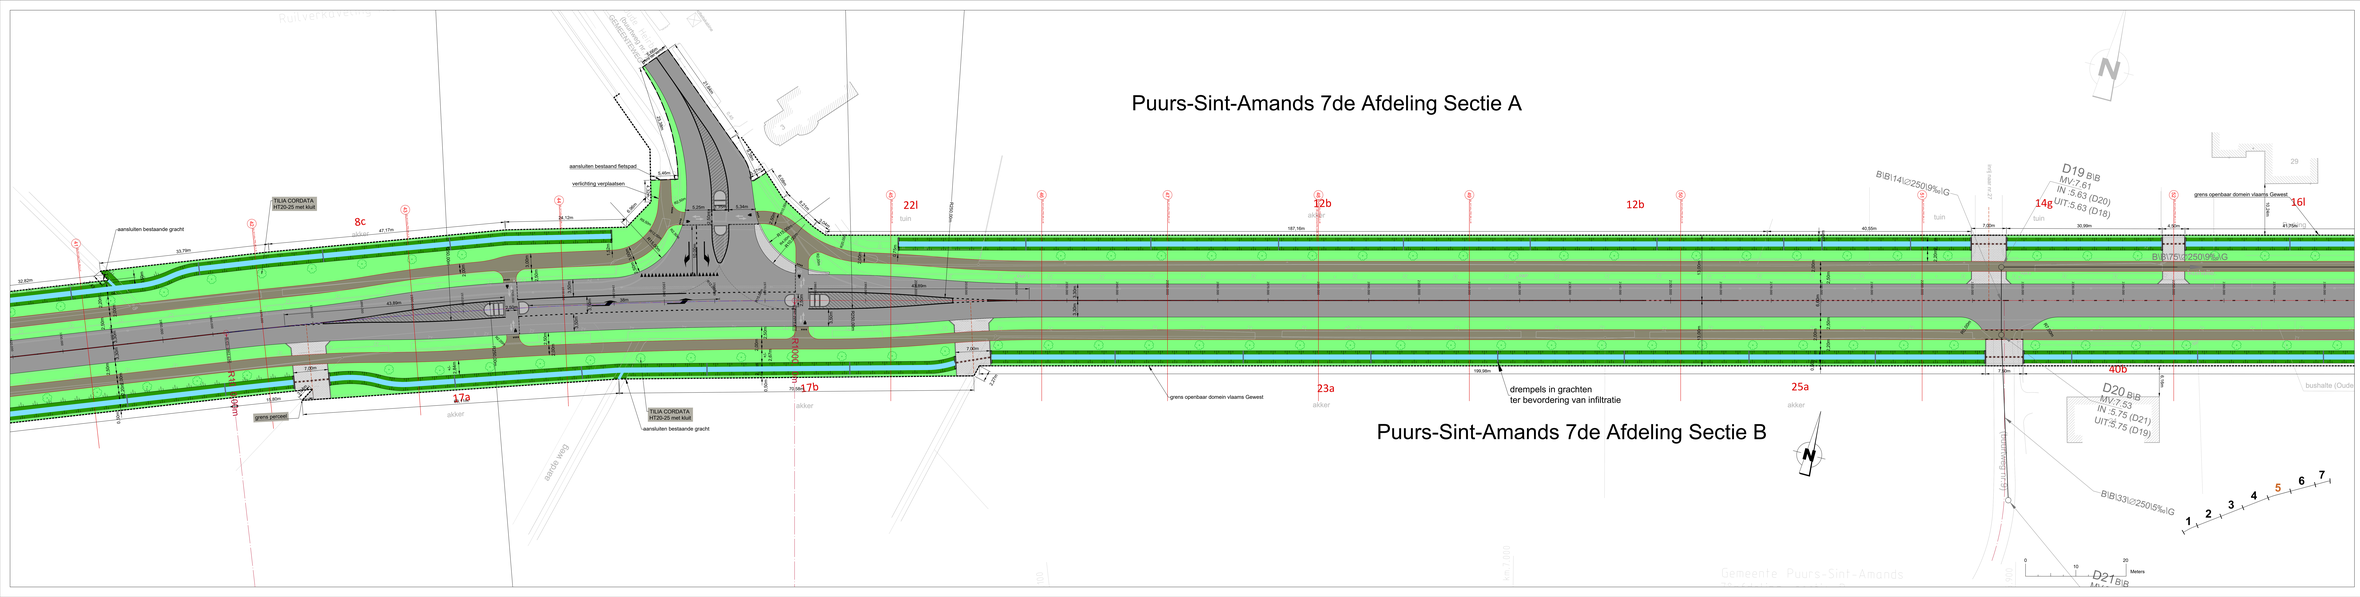
Puurs-Sint-Amands 7de Afdeling Sectie A
Puurs-Sint-Amands 7de Afdeling Sectie B
aansluiten bestaande gracht
TILIA CORDATA
HT20-25 met kluit
aansluiten bestaand fietspad
verlichting verplaatsen
grens perceel
grens openbaar domein vlaams Gewest
drempels in grachten
ter bevordering van infiltratie
8c
17a
17b
22l
12b
23a
25a
14g
16l
40b
D19 B\B
MV:7.61
IN :5.63 (D20)
UIT:5.63 (D18)
D20 B\B
MV:7.53
IN :5.75 (D21)
UIT:5.75 (D19)
D21 B\B
B\B\14\@250\9‰\G
B\B\75\@250\9‰\G
B\B\33\@250\5‰\G
akker
tuin
bushalte (Oude
Gemeente Puurs-Sint-Amands
1
2
3
4
5
6
7
Meters