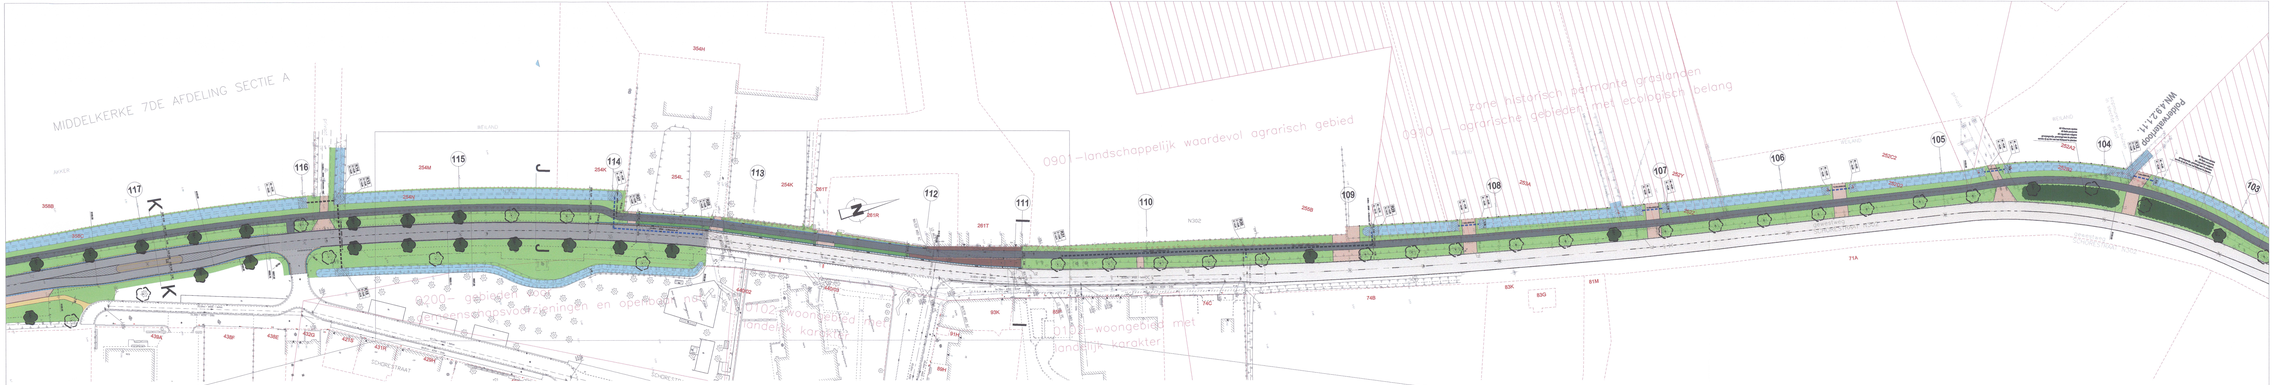

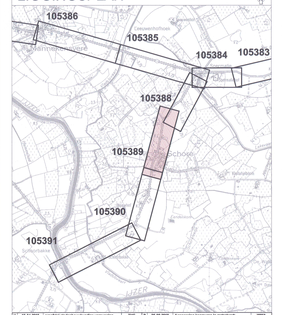

A	19-04-2010	proefdef. elektrische/mollige verguiding	TVE	F	30-05-2010	Aanpassing ligmoment in middenberm	WMA
B	14-11-2012	aanpassen na opm. Middelkerke	JVK	TVE	07-05-2013	Aanpassing na opmerkingen Middelkerke	BVT
F	27-03-2013	aanpassen na opm. Middelkerke	JVK	W	30-05-2013	Indienen ontwerp juni 2013	BVT
E	27-03-2013	aanpassen na toegankelijkheidsgelding	JVK	W	19-03-2015	aanpassing ontwerp o.a.v. opmerkingen AWV	BVT
D	26-02-2013	opmaking bouwvergunning	JVK	L	13-12-2017	aanpassingen o.a.v. ontwerp	BVT
C	30-10-2012	opmaak	JVK	F	11-01-2017	aanpassingen o.a.v. ontwerp	TVE
B	22-10-2008	prijsplannen	JVK	F	11-01-2017	elektrische/mollige verguiding	TVE
A	14-07-2008	opmaak ontwerp	TVE		18-05-2010	Voorbereiding verguiding 2YR65X18 AWB	TVE
	DATUM	GEÏTEKEND	TEKENAAR		DATUM	GEÏTEKEND	TEKENAAR

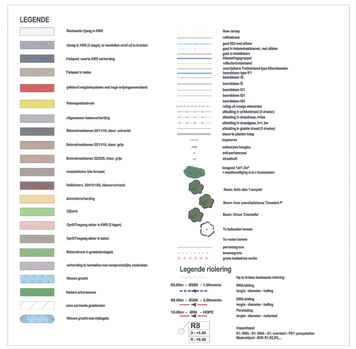

Vlaanderen
is wegen en verkeer

VLAAMSE OVERHEID
AGENTSCHAP WEGEN EN VERKEER
Wegen en Verkeer West-Vlaanderen
t.a.v. Jacob van Maerlant
Koning Albert I - laan 1/2 bus 82, 8200 Brugge
T 050 45 06 00
e-mail: wegen.westvlaanderen@mow.vlaanderen.be

Studiebureau:		Projectnummer	Dossiernummer	Bestelnummer
Projectleider: Ing. Jeroen Vanhulsenaere	SWECO Verlaging Kortrijk Ingenieurslaan 99 B-8510 Kortrijk-Marke T +32 56 21 61 00 F +32 56 21 61 01 www.sweco.be	4592	35011/13/X	
Teamleider: Ing. Dirk Verleye		plotbestand	1M35BOI2053B901.pdf	
		Cad-bestand	238763_1_WEG_01.zip	

Dossiergegevens aanvrager:	Bouwheer : Gemeente Middelkerke (Module I.5)

Gezien en goedgekeurd door het college van burgemeester en schepenen van de gemeente Middelkerke, om gevoegd te worden bij het besluit van

dhr. Pierre Byckewaert mevr. Janna Rommel-Opstaele
De Algemeen Directeur De Burgemeester

Nagezien door de verantwoordelijke ingenieur, BRUGGE

Ing. Peter Ingelbrecht

Gezien en goedgekeurd door de dir. ir. investeringen, BRUGGE

Ir. Humberto VAN NUNEN

Nummer van het plan

1M3D8J	0	105389	01
aanvraagcode	profiel	volgnummer	fase	index

Datum opmaak: --/--/--

Aangeschreven wijzigingen

Ind.	Aard	Datum
01	aanpassen na opmerkingen	17-03-2015

N367 - N302
Gemeente - Middelkerke

Fietspaden Brugsesteenweg - Schorestraat
N367 - N302
Schorestraat

ONTWERP
Grondplan ontworpen toestand 8

Afmetingen plan	Schaal	Kilometerpunten
1.89m x 0.594m = 1.12m²	1:500	van 6.000 tot 5.800