Vlaanderen
is wegen en verkeer

VLAAMSE OVERHEID
AGENTSCHAP WEGEN EN VERKEER
Wegen en Verkeer Antwerpen
Dist. Jeroo Blijts
Lt. Generaal Delvaux 111-113 Box 41, 2018 Antwerpen
Tel: 03 224 18 11 - Fax: 03 224 68 99
E-mail: wegen.antwerpen@mow.vlaanderen.be

Studiebureau:
GROEP INFRABEL
GROEP INFRABEL NV
www.infrabel.be
info@infrabel.be
GRAUWMEER 65
3000 LEUVEN
tel: +32 (0)16 38 42 00

Projectnummer: 16183A-08C41-003
AID-nummer: WA/INV/N111/2
Pdf: 1m308e0032264(2.pdf
Cad: 16183A-08C41-003.zip

Dossiergegevens
extern/intern:

Nagezien door de verantwoordelijke ingenieur, Antwerpen,

Evy VAN PUYMBROECK

Nagezien en goedgekeurd door de dir. investeringen, Antwerpen,

Roeland SMITS

Nummer van het plan
1M308E 0 032264 02
ambtelijkcode prefix volgnummer fase indice

Datum opmaak: 05/02/'24

Aangebrachte wijzigingen

Ind.	Aard	Datum
00	Opmaak definitief ontwerp	09/12/'21
01	Aanpassen definitief ontwerp	27/11/'23
02	Aanpassen definitief ontwerp	05/02/'24

N111
KALMTHOUT

Fietsvoorzieningen Putsesteenweg - N111

DEFINITIEF ONTWERP

GRONDPLAN
WEGENISWERKEN - PLAN 1/4
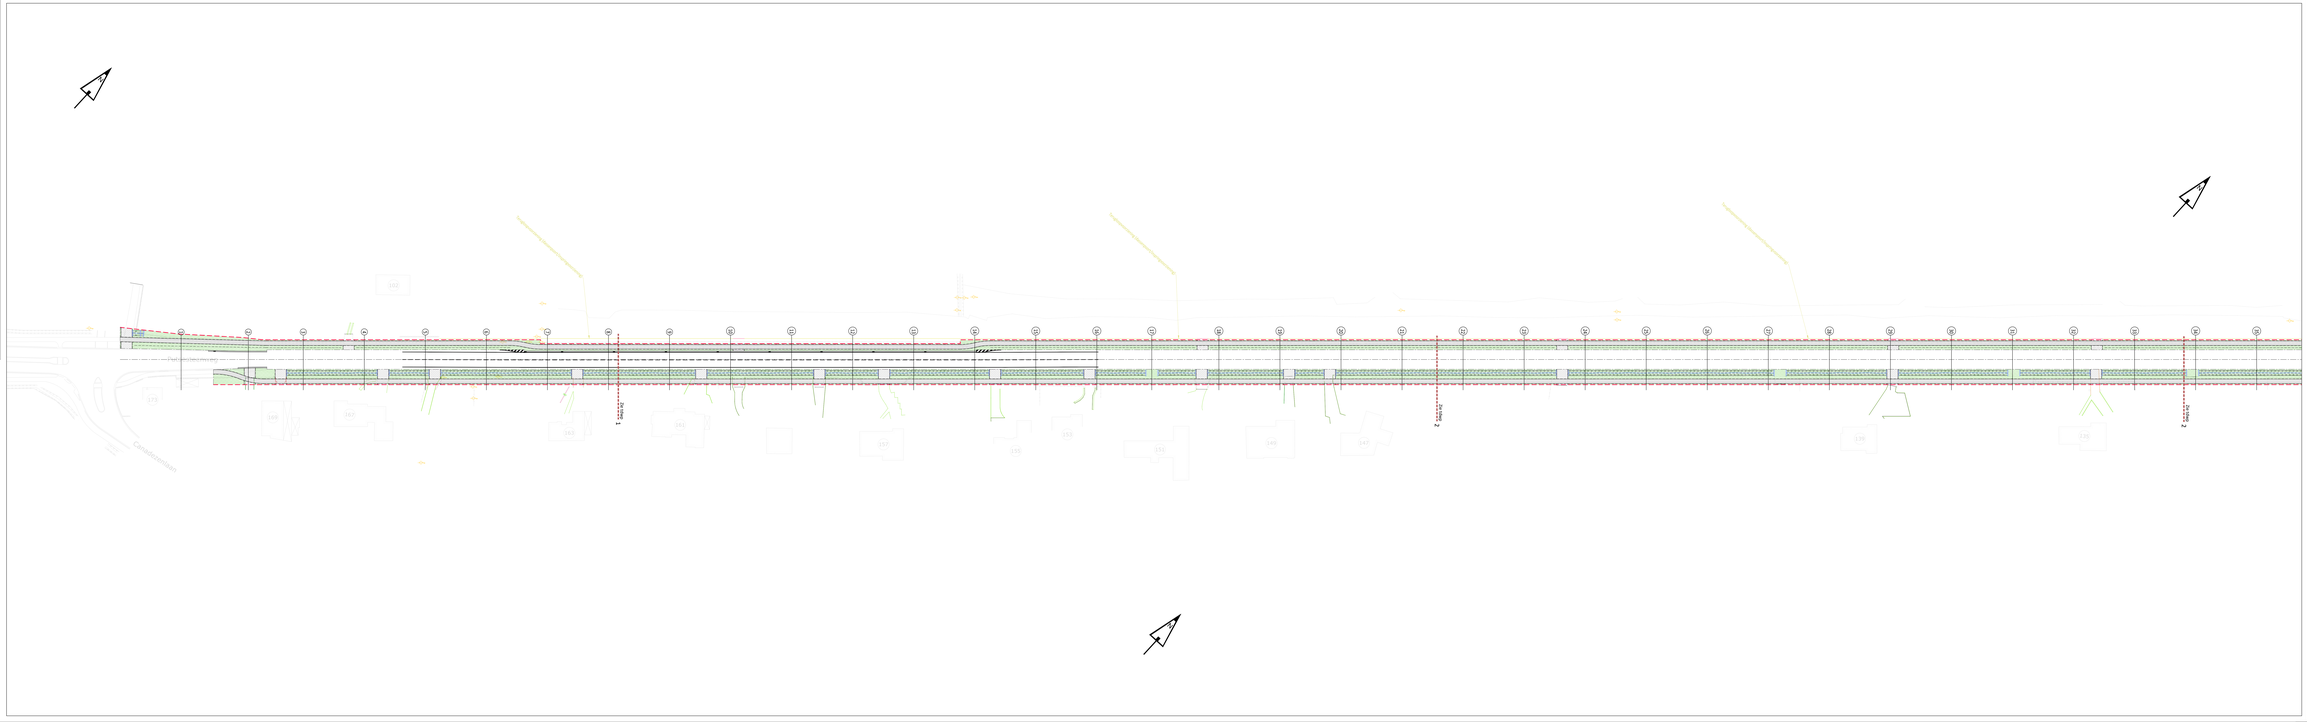
Afmetingen plan	Schaal	Kilometerpunten
2,10 x 0,59 = 1,25m²	1 / 500	van 7,440 tot 10,875