Vlaanderen
is wegen en verkeer

VLAAMSE OVERHEID
AGENTSCHAP WEGEN EN VERKEER
Wegen en Verkeer Antwerpen
Dist. Jeroo Bilzis
Lt. Generaal Dossinstraat 111-113 Box 41, 2018 Antwerpen
Tel. 03 224 18 11 - Fax. 03 224 68 99
E-mail: wegen.antwerpen@mow.vlaanderen.be

Studiebureau:
GROEP INFRABO
GROEP INFRABO nv
www.infrabo.be
info@infrabo.be
LANDMEETKUNDE
ZONE MERSEMBLOK
tel. +32 (0)14 56 56 00

Projectnummer	AID-nummer
	WA/INV/N111/2

PdF: 1m308eo0322650.pdf
Cad: 161814-0BC41-001.zip

Dossiergegevens
extern/intern:

Nagezien door de verantwoordelijke ingenieur, Antwerpen,

Evy VAN PUYMBROECK

Nagezien en goedgekeurd door de dir. investeringen, Antwerpen,

Roeland SMITS

Nummer van het plan

1M308E	0	032265	02
ambtelijkcode	prefix	volgnummer	type	indice

Datum opmaak: 05/02/'24

Aangebrachte wijzigingen

Ind.	Aard	Datum
00	Opmaak definitief ontwerp	09/12'21
01	Aanpassen definitief ontwerp	27/11'23
02	Aanpassen definitief ontwerp	05/02'24

N111
KALMTHOUT

Fietsvoorzieningen Putsesteenweg - N111

DEFINITIEF ONTWERP

GRONDPLAN
WEGENSWERKEN - PLAN 2/4

Afmetingen plan	Schaal	Kilometerpunten
2,10 x 0,59 = 1,25m²	1 / 500	van 7,440 tot 10,875

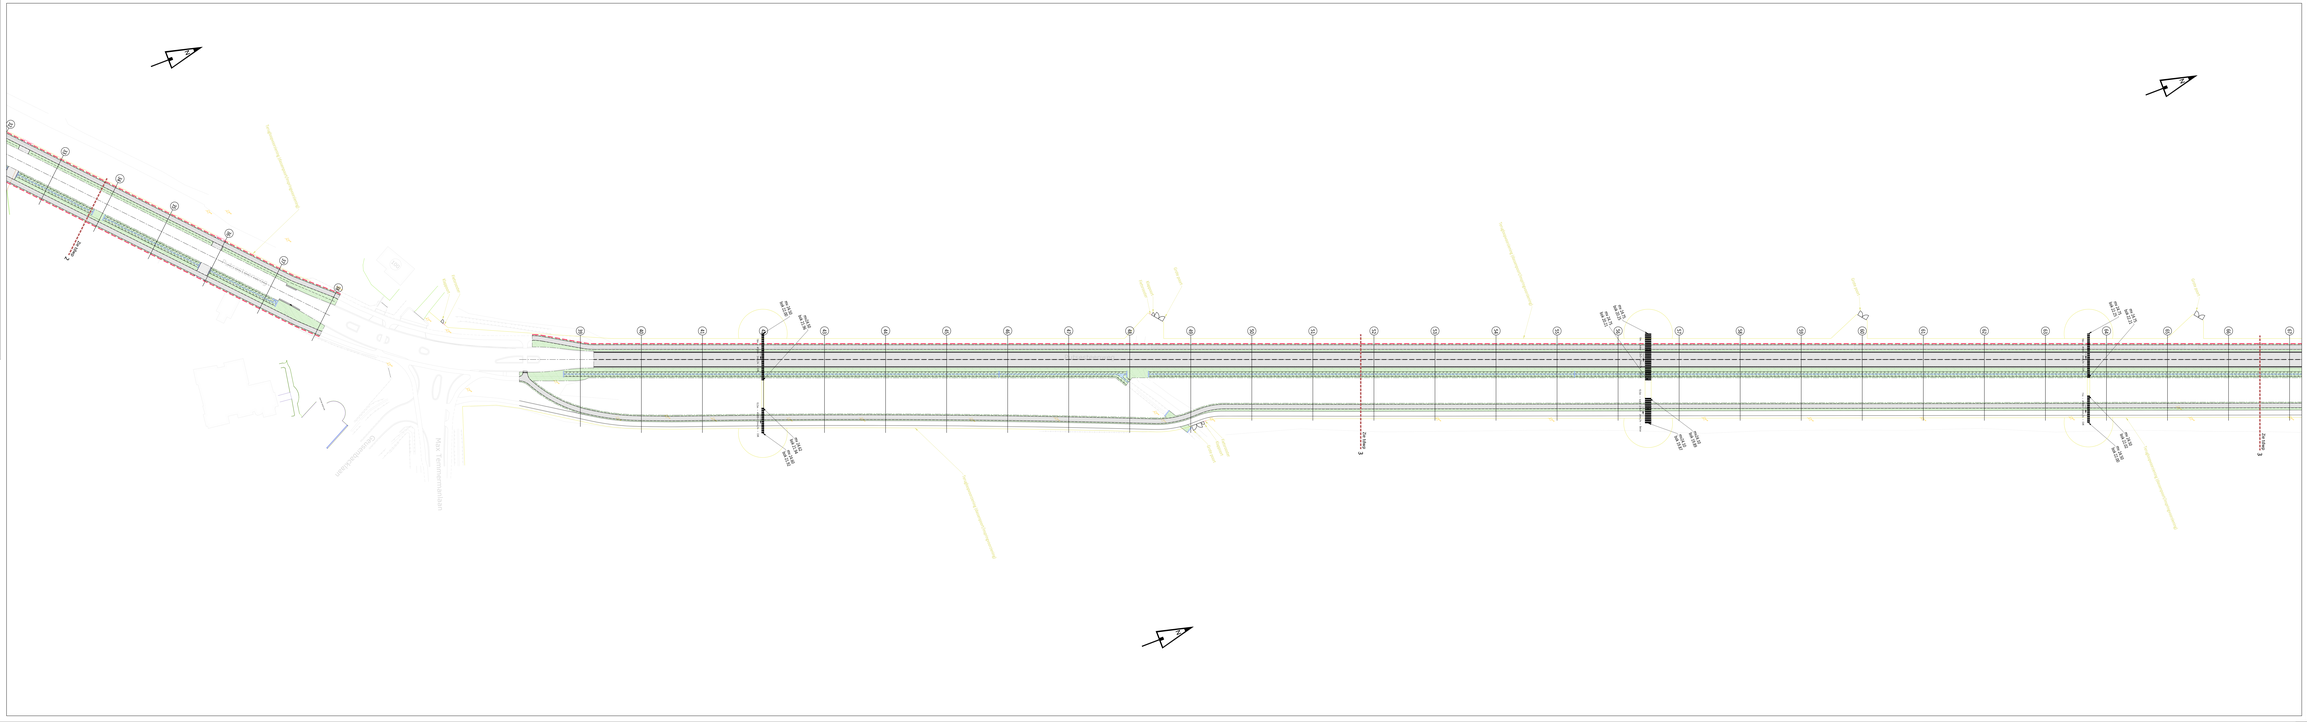
Putsesteenweg
Nieuw Terreinontwerp
Gemeentebaan
Bestaande toestand
Nieuwe toestand
Bestaande toestand
Nieuwe toestand
Bestaande toestand
Nieuwe toestand