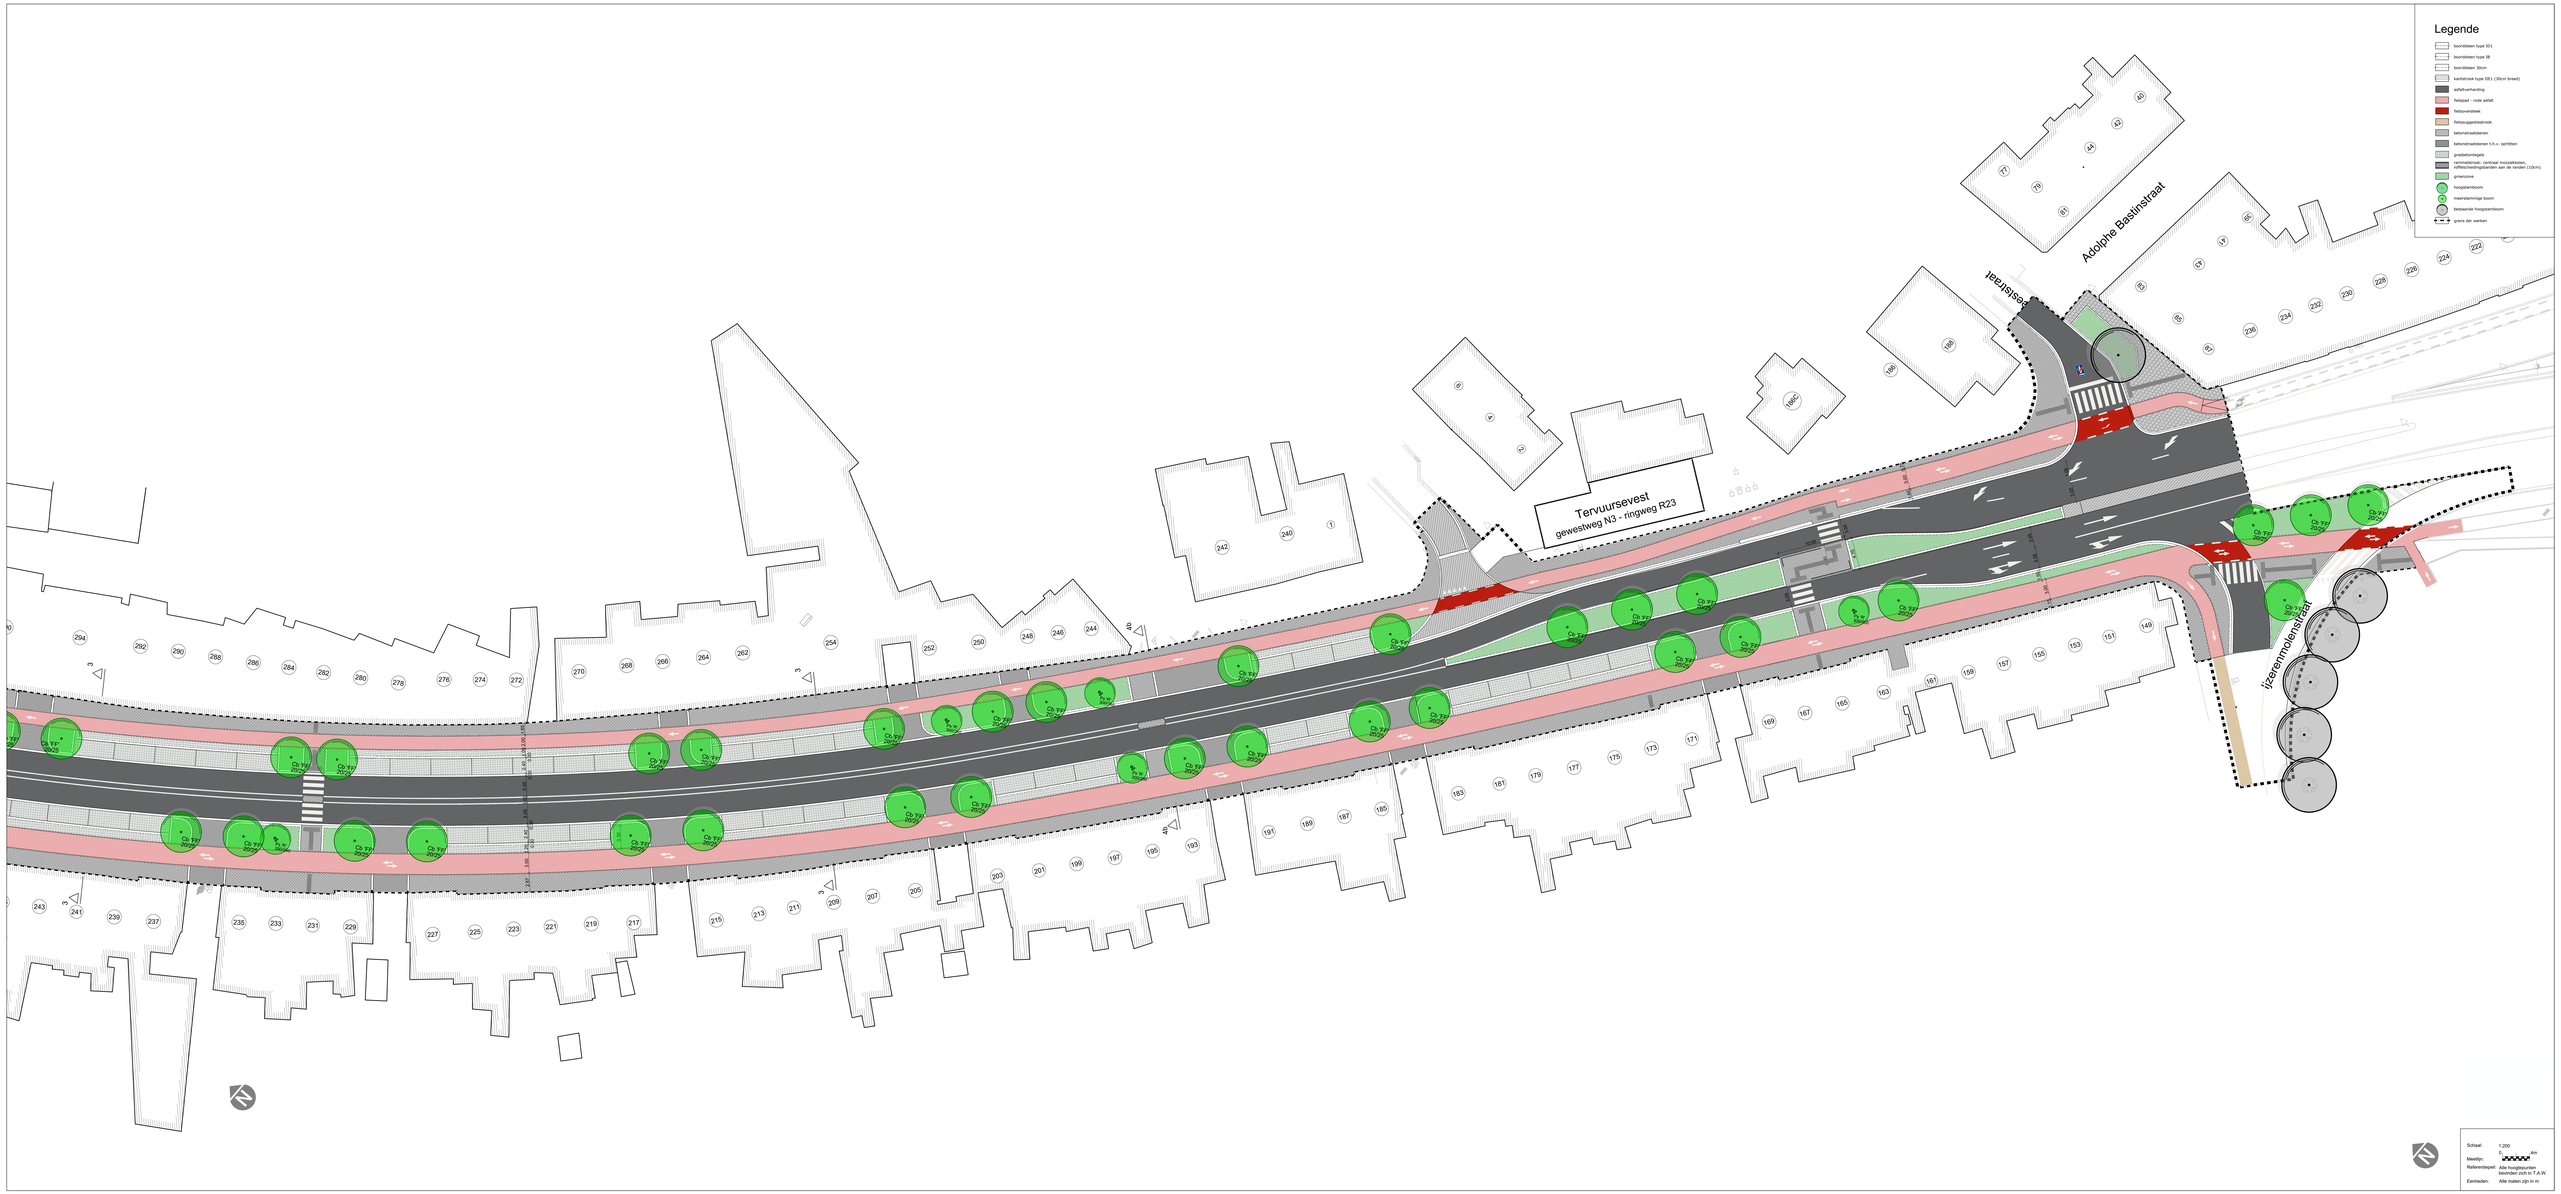
Legende
boordsteen type B1
boordsteen type B
boordsteen 30cm
kantstrook type E8 (30cm breed)
asfaltverharding
fietspad - rode asfalt
fietsoversteek
fietsuggestiestrook
betonnetrastenen
betonnetrastenen t.h.v. opritten
grasbetonsteen
rammelstrook, centraal mozaïekkoker, reflectieslingsplanden aan de randen (10cm)
groenzone
hoogstamboom
meerstemmige boom
bestaande hoogstamboom
grens der werken
Tervuursevest
gewestweg N3 - ringweg R23
Adolphe Bastinstraat
Ijzerenmolenstraat
Schaal: 1:200
Meetlijn:
Referentiepeil: Alle hoogtepunten beginnen zich in T.A.W.
Eenheden: Alle maten zijn in m