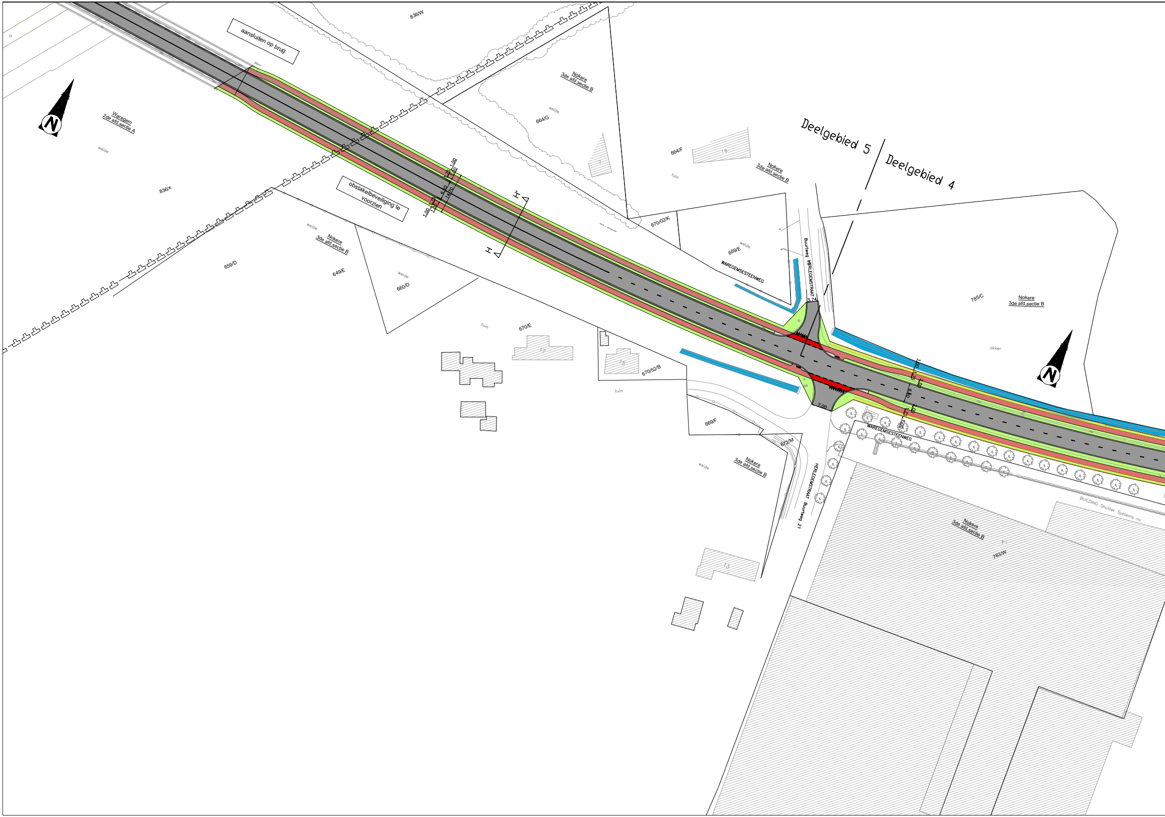
836/W
aansluiten op brug
Nokere
3de afd.sectie B
weide
664/G
Waregem
2de afd.sectie A
weide
836/x
Deelgebied 5
Deelgebied 4
664/F
tuin
Nokere
3de afd.sectie B
1,00
1,75
1,00
6,50
14,70
1,00
1,75
1,00
obstakelbeveiliging te voorzien
H
H'
670/02/K
weide
669/E
WAREGEMSESTEENWEG
Buurtweg
HERLEGEMSTRAAT
3,74
785/C
Nokere
3de afd.sectie B
akker
weide
Nokere
3de afd.sectie B
659/D
649/E
weide
660/D
tuin
670/E
670/52/B
tuin
1,00
1,25
2,00
6,50
2,00
1,25
1,00
7,00
669/F
672/M
weide
Nokere
3de afd.sectie B
WAREGEMSESTEENWEG
HERLEGEMSTRAAT
Buurtweg 21
BUILDING Shutter Systems nv
Nokere
3de afd.sectie B
783/W

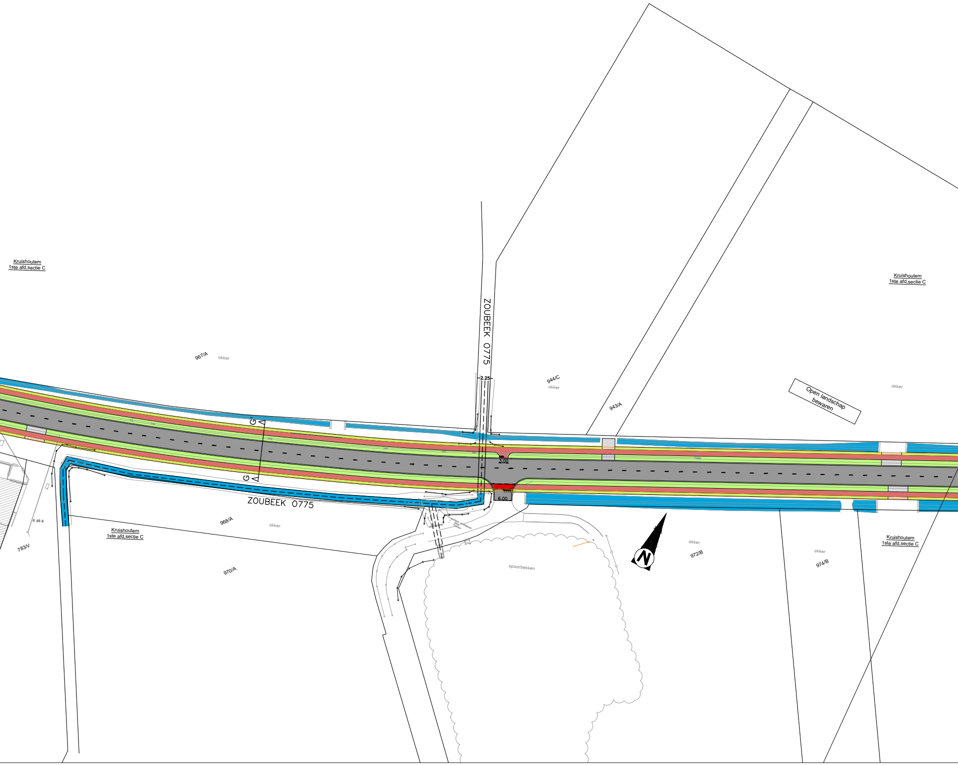
Kruishoutem
1ste afd,sectie C
967/A
akker
ZOUBEEK 0775
2.25
944/C
akker
943/A
Open landschap bewaren
Kruishoutem
1ste afd,sectie C
akker
G
G
3.00
6.00
ZOUBEEK 0775
968/A
akker
Kruishoutem
1ste afd,sectie C
783/V
970/A
spaarbekken
N
akker
972/B
akker
974/B
Kruishoutem
1ste afd,sectie C

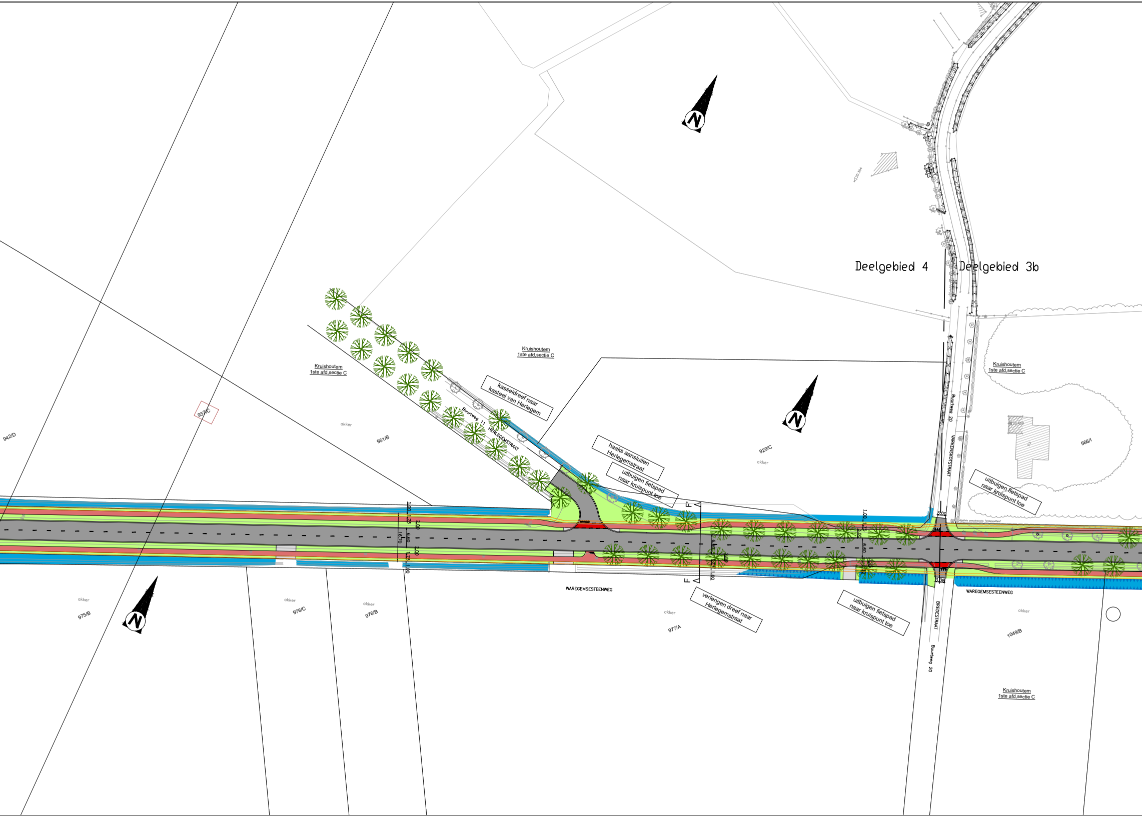
Deelgebied 4
Deelgebied 3b
Kruishoutem
1ste afd,sectie C
Kruishoutem
1ste afd,sectie C
Kruishoutem
1ste afd,sectie C
Kruishoutem
1ste afd,sectie C
kasseidreef naar
kasteel van Herlegem
Buurtweg 11
HERLEGEMSTRAAT
haaks aansluiten
Herlegemstraat
uitbuigen fietspad
naar kruispunt toe
uitbuigen fietspad
naar kruispunt toe
verlengen dreef naar
Herlegemstraat
uitbuigen fietspad
naar kruispunt toe
Buurtweg 20
VARKENSKOTSTRAAT
BREDESTRAAT
Buurtweg 20
WAREGEMSESTEENWEG
WAREGEMSESTEENWEG
942/D
937/C
akker
951/B
929/C
akker
566/I
akker
975/B
akker
976/C
akker
976/B
akker
977/A
akker
1049/B
F'
F
1.00
1.75
2.00
16.70
6.60
2.00
1.75
1.00
6.60
2.00
1.75
1.00
1.00
1.75
3.00
6.60
3.00
3.38
N
N
N

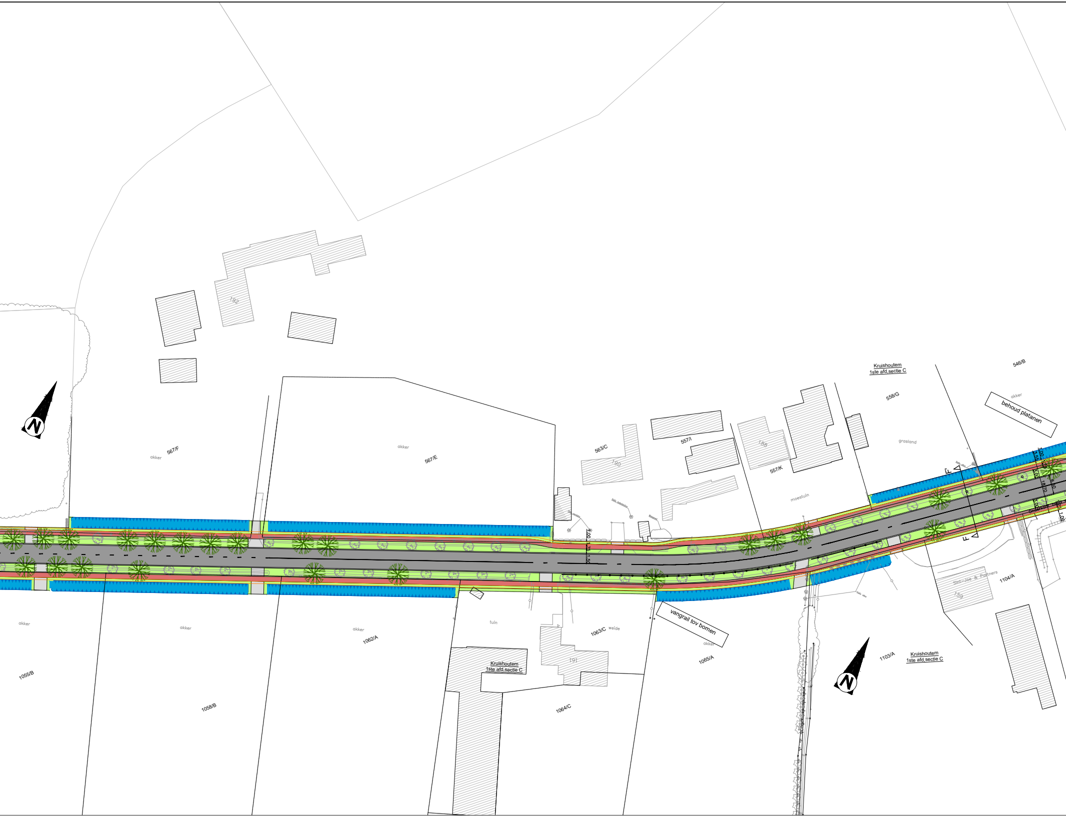
N
192
akker
567/F
akker
567/E
563/C
190
557/I
188
557/K
moestuin
Kruishoutem
1ste afd,sectie C
558/G
grasland
546/B
akker
behoud platanen
F'
F
1.00
3.55
1.75
3.00
18.70
6.50
3.00
1.75
1.00
1.00
1.75
1.50
akker
1055/B
akker
1058/B
akker
1062/A
tuin
Kruishoutem
1ste afd,sectie C
191
1063/C
weide
1064/C
vangrail tov bomen
akker
1065/A
Sint-Joe & Partners
159
1104/A
1103/A
Kruishoutem
1ste afd,sectie C
N

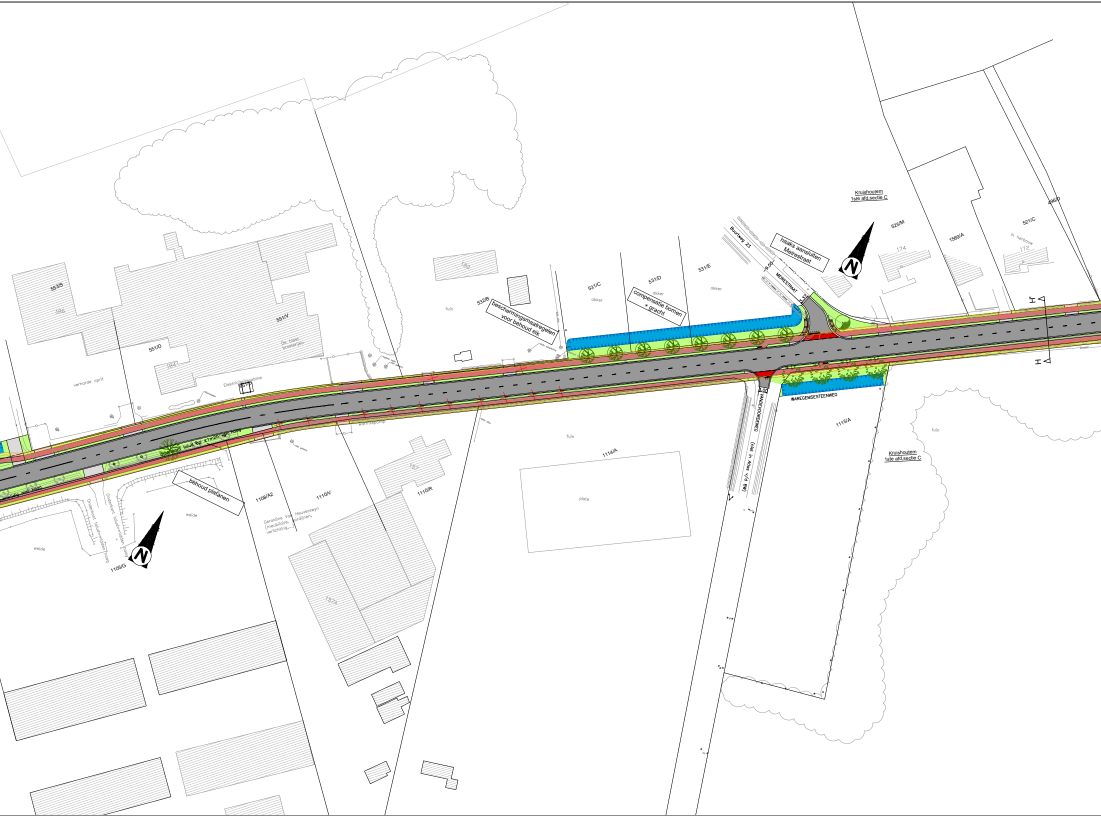
Kruishoutem
1ste afd,sectie C
553/S
186
551/V
De biest
broelerijen
551/D
184
verharde oprit
Elektriciteitscabine
551/D
warmtepomp
Onderkant talud op ±1m20 van haag
…verwijdig met haag
behoud platanen
Onderkant talud=midden haag
Onderkant talud=midden haag
weide
weide
1105/G
1108/A2
1110/V
Geraldine Van Heuverswyn
(meubilaire, gordijnen,
verlichting,...)
157
1110/R
157A
182
tuin
532/B
beschermingsmaatregelen
voor behoud eik
531/C
akker
531/D
akker
compensatie bomen
+ gracht
531/E
akker
tuin
1114/A
piste
Buurtweg 23
9.00
MEIRESTRAAT
3.37
haaks aansluiten
Meirestraat
525/M
174
1569/A
521/C
in herbouw
172
496/D
H'
H
3.00
VANDEVOORDEWEG
(niet in Atlas v/d BW)
WAREGEMSESTEENWEG
1115/A
tuin
Kruishoutem
1ste afd,sectie C

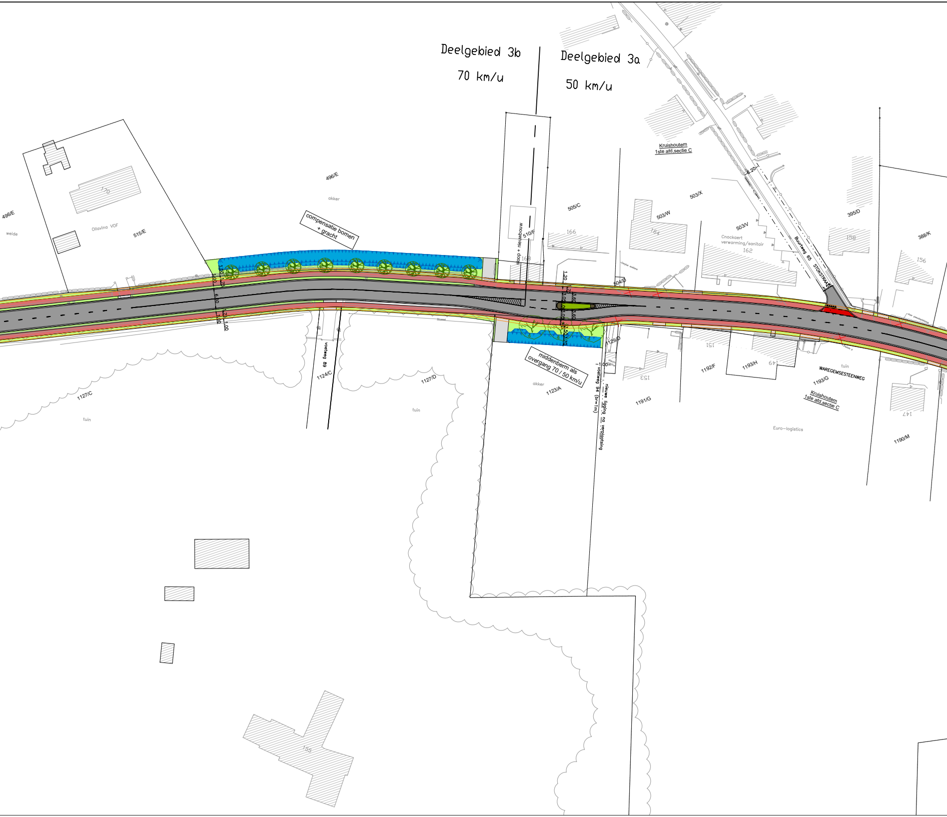
Deelgebied 3b
70 km/u
Deelgebied 3a
50 km/u
Kruishoutem
1ste afd,sectie C
496/E
akker
496/E
weide
Ollavina VOF
515/E
170
compensatie bomen
+ gracht
505/C
503/X
503/W
164
166
510/F
sloop + nieuwbouw
168
503/V
Cnockaert
verwarming/sanitair
162
395/D
158
388/K
156
Buurtweg 65
STOKSTRAAT
6.20
504/D
1.20
1.00
1.75
6.60
1.75
1.00
3.60
3.05
3.60
3.05
3.50
3.70
voetweg 89
1124/C
1127/C
tuin
1127/D
tuin
middenberm als
overgang 70 / 50 km/u
akker
1123/A
1129/D
-1.00
voetweg 94 (br=1m)
nieuwe ligging na verplaatsing
1191/G
153
151
1192/F
1193/H
149
tuin
WAREGEMSESTEENWEG
1193/G
Kruishoutem
1ste afd,sectie C
Euro-logistics
147
1190/M
155

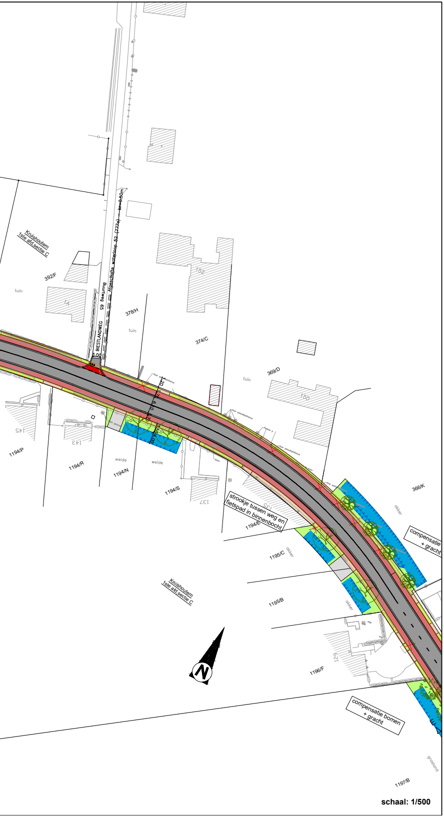
Kruishoutem
1ste afd.sectie C
392/F
tuin
14
Buurtweg 65
Afgeschafte waterloop 52 (777a) br=0.50m
BIESTLANDWEG
3.00
378/H
tuin
152
374/C
tuin
369/D
150
145
143
1194/P
1194/R
1194/N
weide
weide
1194/S
137
strookje tussen weg en fietspad in binnenbocht
1194/E
1195/C
akker
1195/B
akker
366/K
akker
compensatie bomen + gracht
Kruishoutem
1ste afd.sectie C
129
1196/F
compensatie bomen + gracht
grasland
1197/B

schaal: 1/500

LEGENDE

⬜	rijweg in asfalt
🟦	rijweg in kasseien
🟫	rijweg in beton
🟥	fietpad in asfalt of beton
🟪	parkeerplaats in zwarte waterpasserende betonstraatstenen
🟪	bufferstrook tussen fietspad/parkeervak en rijweg in grijze beton
🟩	beplanting
🟩	groenberm
▨	grasbetontegels
🟧	fietssuggestiestrook okerkleurig
🟥	rode oppervlak coating oversteekplaats fietspad/aslijn fietsstraat
🟫	middeneiland in grijze beton
⬜	voetpad in grijze betonstraatstenen
⬜	oprit in grijze betonstraatstenen
🟦	gracht