

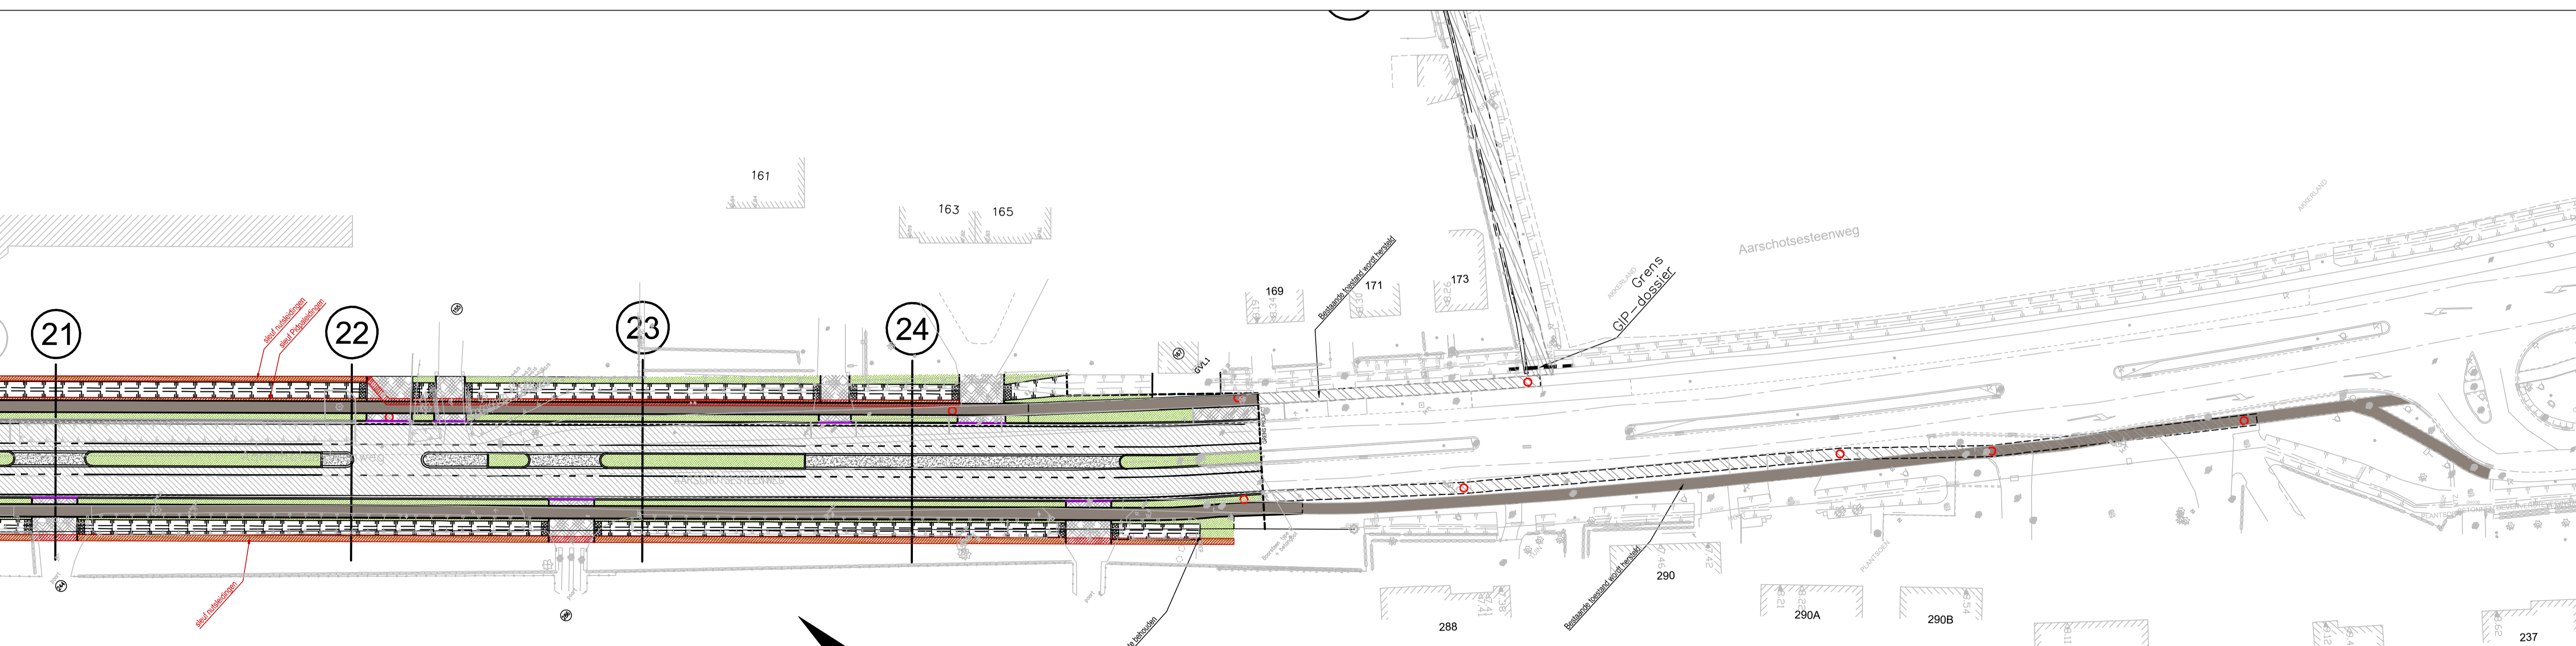


Profielnummer	1	22	23	24
Cumulafstand	46.92m	46.15m	42.77m	
Bestaand maaiveld	7.18	7.15	7.13	7.11
Ontworpen hoogte	7.26	7.25	7.24	7.23
Hellingen	-0.26%		0.64%	
Horizontaal alignement	Recht L: 8.10m		Bocht R: 300.00m L: 12.90m	Recht L: 8.10m

 

**LEGENDE**

- Rijweg in bitumineuze verhardingen
- Parkerstrook in waterpasserende betonstraatstenen met verbrede voeg 100mm - kleur: antiseptisch
- Oprijt in waterpasserende betonstraatstenen met verbrede voeg, 100mm - kleur: grijs
- Fietspad zwarte asfalt
- Fietspad (rood)
- Voetpaden in betonstraatstenen
- Groenzone
- Figuratiefbeton
- grijze betonstraatstenen 220x220x90cm (voetpad / busperoon)
- geleideegel 30x30x8
- rubberleegel 30x30x8
- wateregreepel type IE1
- boordsteen type IB
- boordsteen type ID1 ter opspuiting groenzones, voetpaden en fietspaden
- boordsteen IE tbv inritten
- bovenkant talud
- onderkant talud
- nieuw aan te planten boom

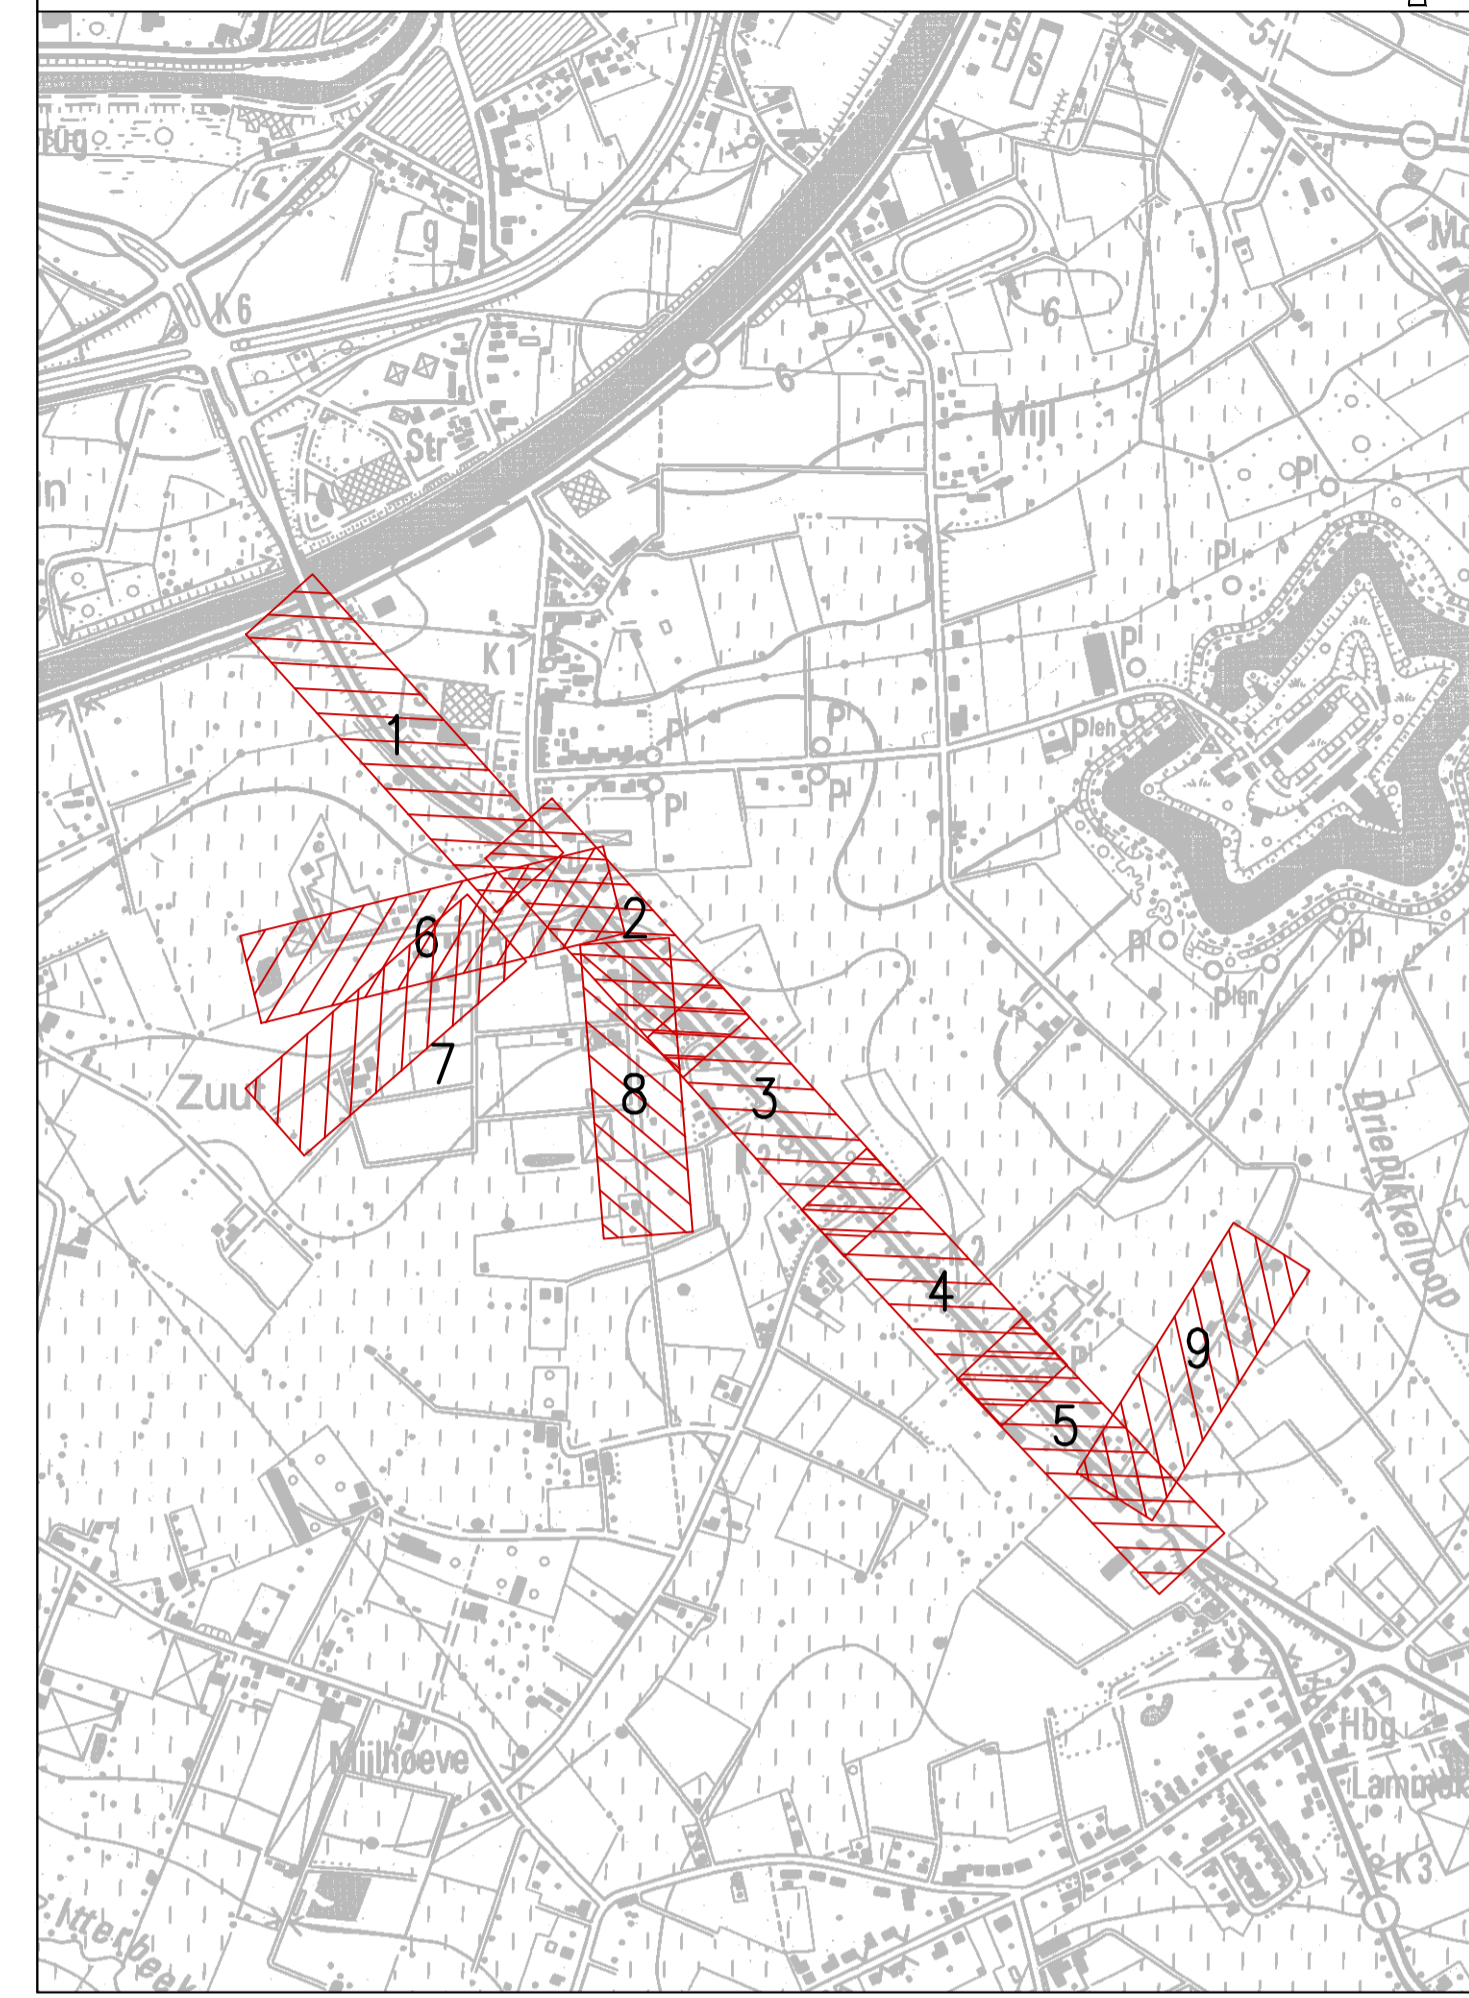

**Vlaanderen**  
is wegen en verkeer

VLAAMSE OVERHEID  
AGENTSCHAP WEGEN EN VERKEER  
Wegen en Verkeer Antwerpen

VAC Anna Bijns  
Lange Kleefstraat 111-113 bus 41, 2018 Antwerpen  
Tel. 03 224 68 11 - Fax. 03 224 68 99  
e-mail: wegen.antwerpen@mow.vlaanderen.be

**Stad Lier**

Gezien en goedgekeurd door de gemeenteraad in zitting van:

De Burgemeester

De Secretaris

Het Provinciaal Bestuur

**PROVINCIE ANTWERPEN**  
**STAD LIER**

**FIETSPADEN AARSCHOTSESTEENWEG (N10)**  
**KILOMETERPUNT 11.6 TOT 13.8**

**SWECO**

vestiging Berchem  
Posthofbrug 2-4  
B-2600 Berchem  
T +32 3 608 10 96  
www.swecobelgium.be

Projectleider  
Lars Buttiens

DATUM	HISTORIEK	TEKENAAR	DATUM	HISTORIEK	TEKENAAR
H 22/12/2020	ONTWERP	KST			
G 05/06/2020	AANPASSINGEN ONDERHANDELINGEN	KST			
F 05/12/2017	OPMERKINGEN AWW INRITTEN	AWW N	aug 2022	Wijziging wegegis en riolering	WVE
E 26/08/2017	ONTWERP	AWW M	april 2022	Wijziging wegegis en riolering	WVE
D 01/05/2017	ONTWERP	AWW L	aug 2022	Wijziging wegegis en riolering	WVE
C 02/12/2009	ONTWERP	VVE K	jan 2022	Wijziging wegegis en riolering	WVE
B 04/06/2008	PAC-PROJECTNOTA	NJA J	dec 2021	Wijziging wegegis en riolering	WVE
A 24/04/2008	GBC-PROJECTNOTA	NJA I	nov 2021	Wijziging wegegis	-

**PLAN ONTWERPEN WEGENIS**

Deel 5

FASE	SCHAAL	PLANOPP (0%)	PROJECTNUMMER	PLANNUMMER	UITGAVE
ONTWERP	1/500	0.62	<b>238870</b>	<b>5.5</b>	<b>N</b>