
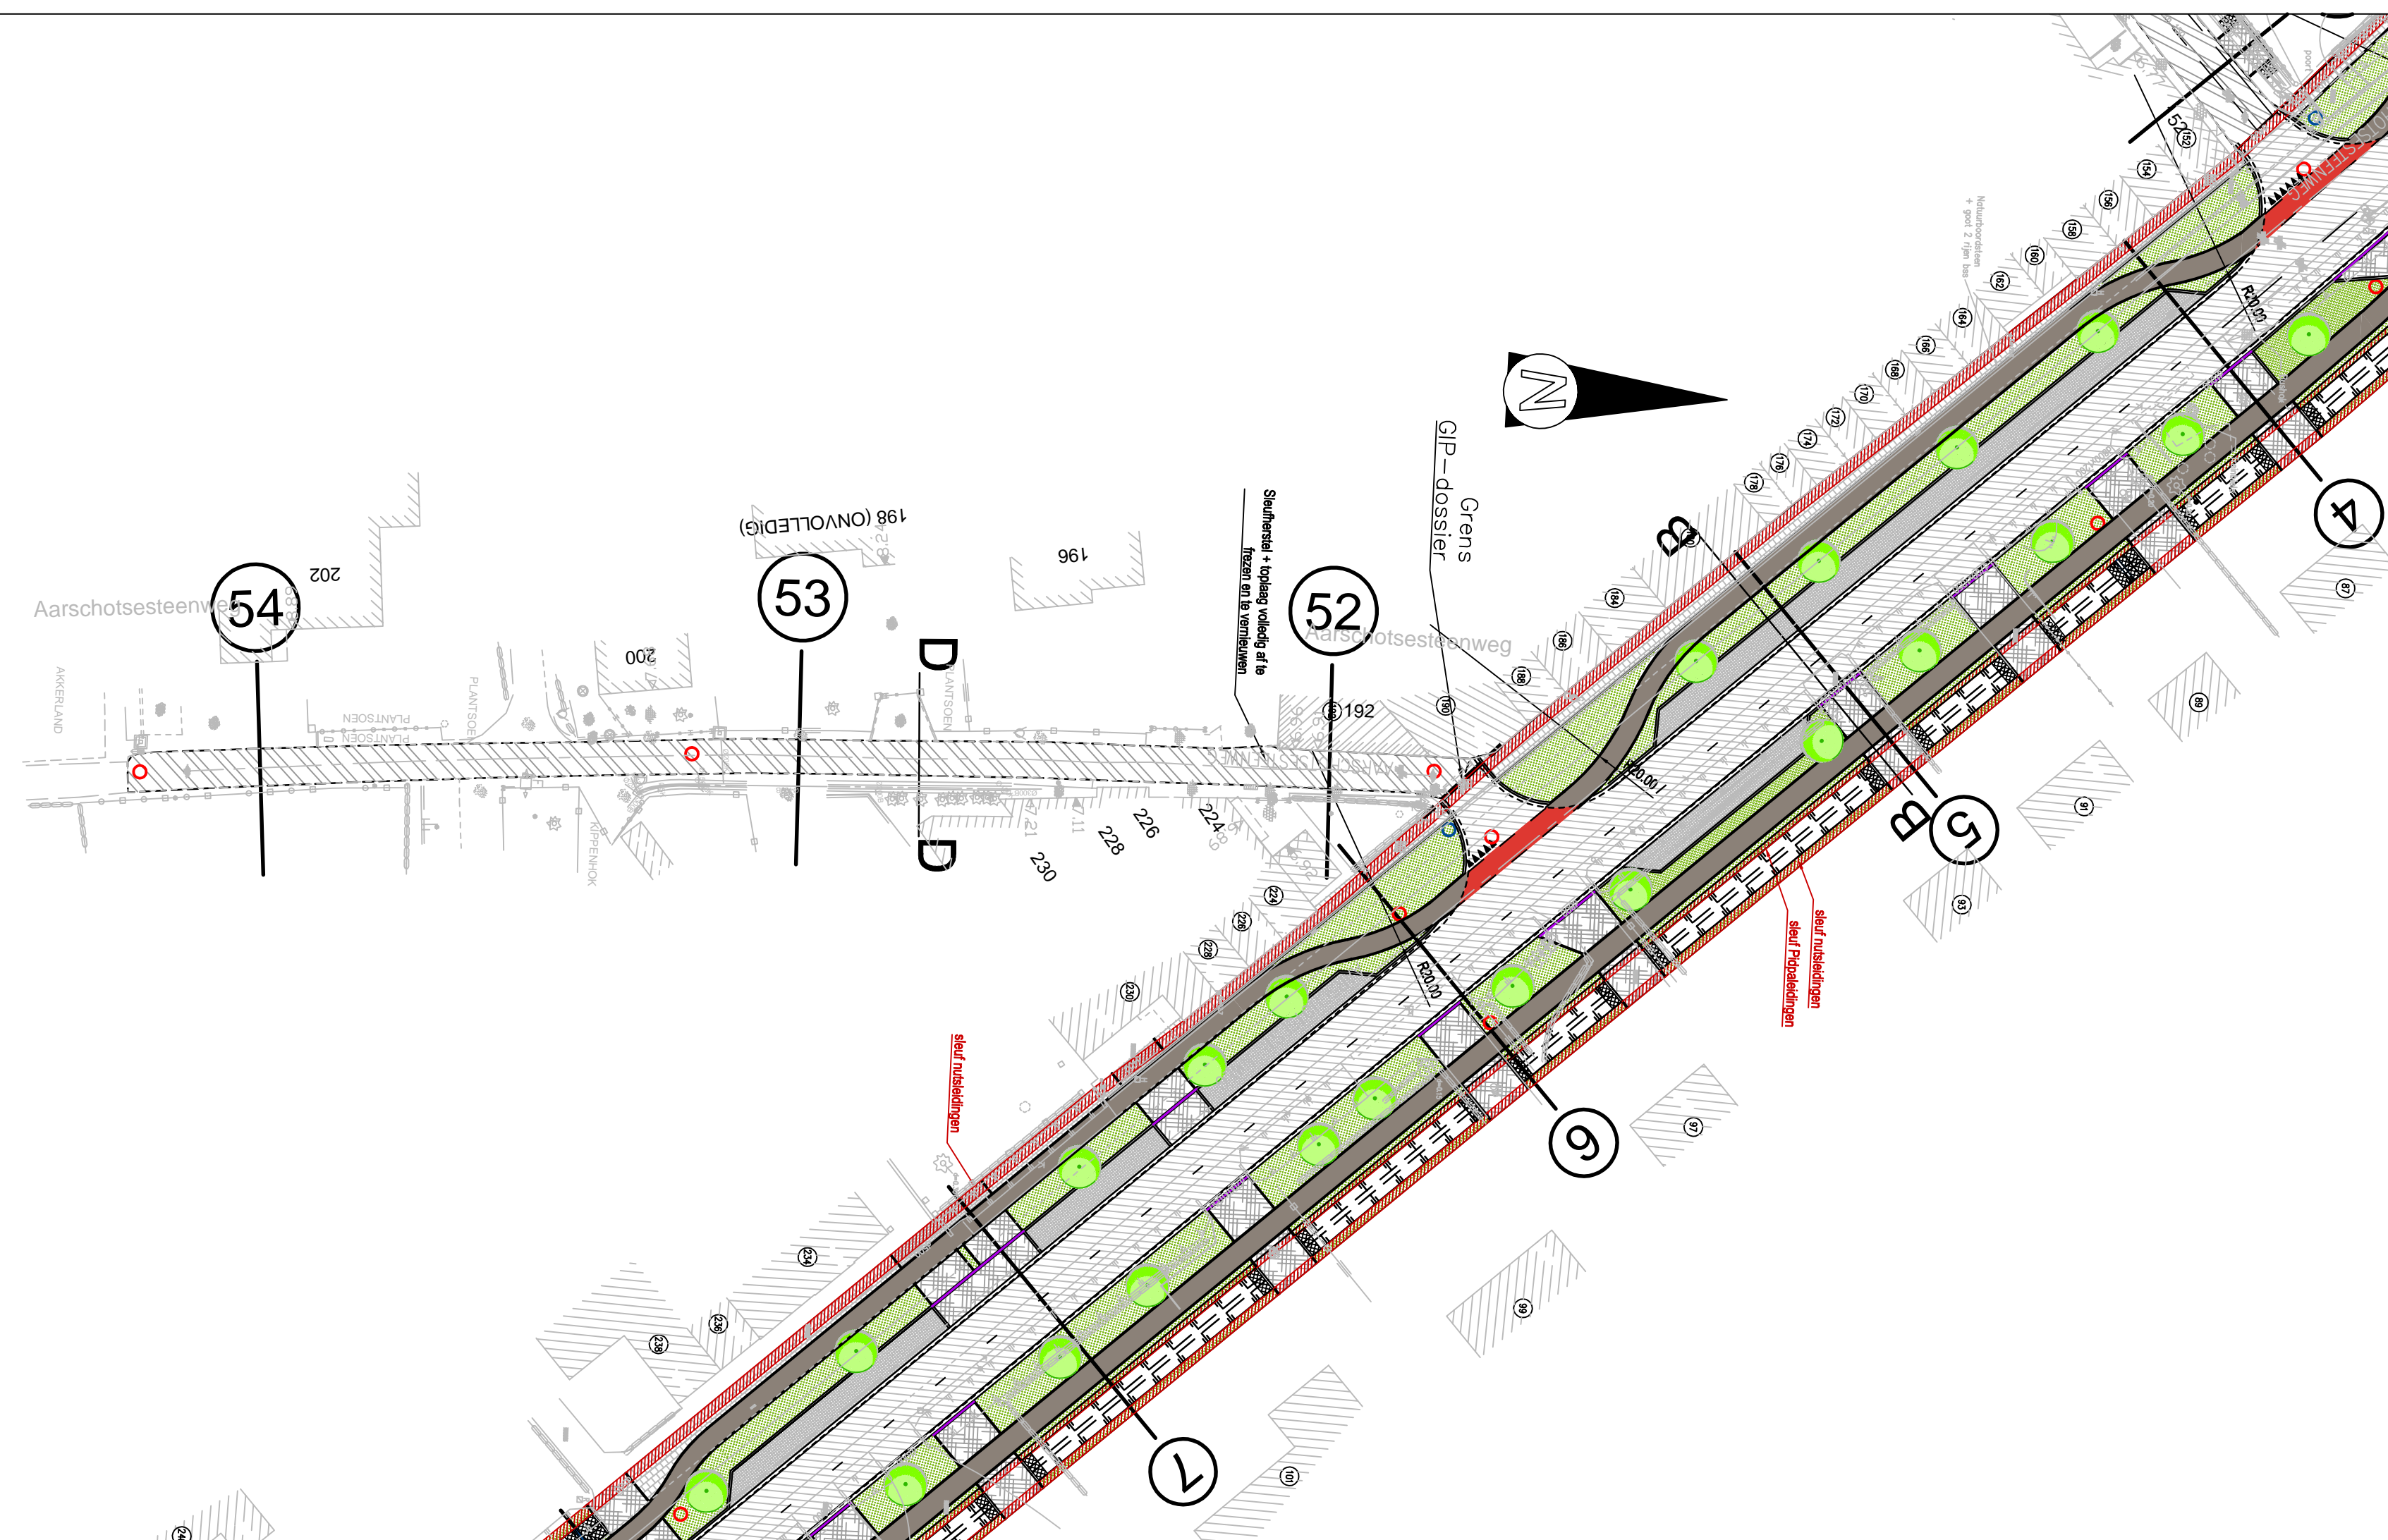


# LIGGINGSPLAN

Schaal : 1/10.000

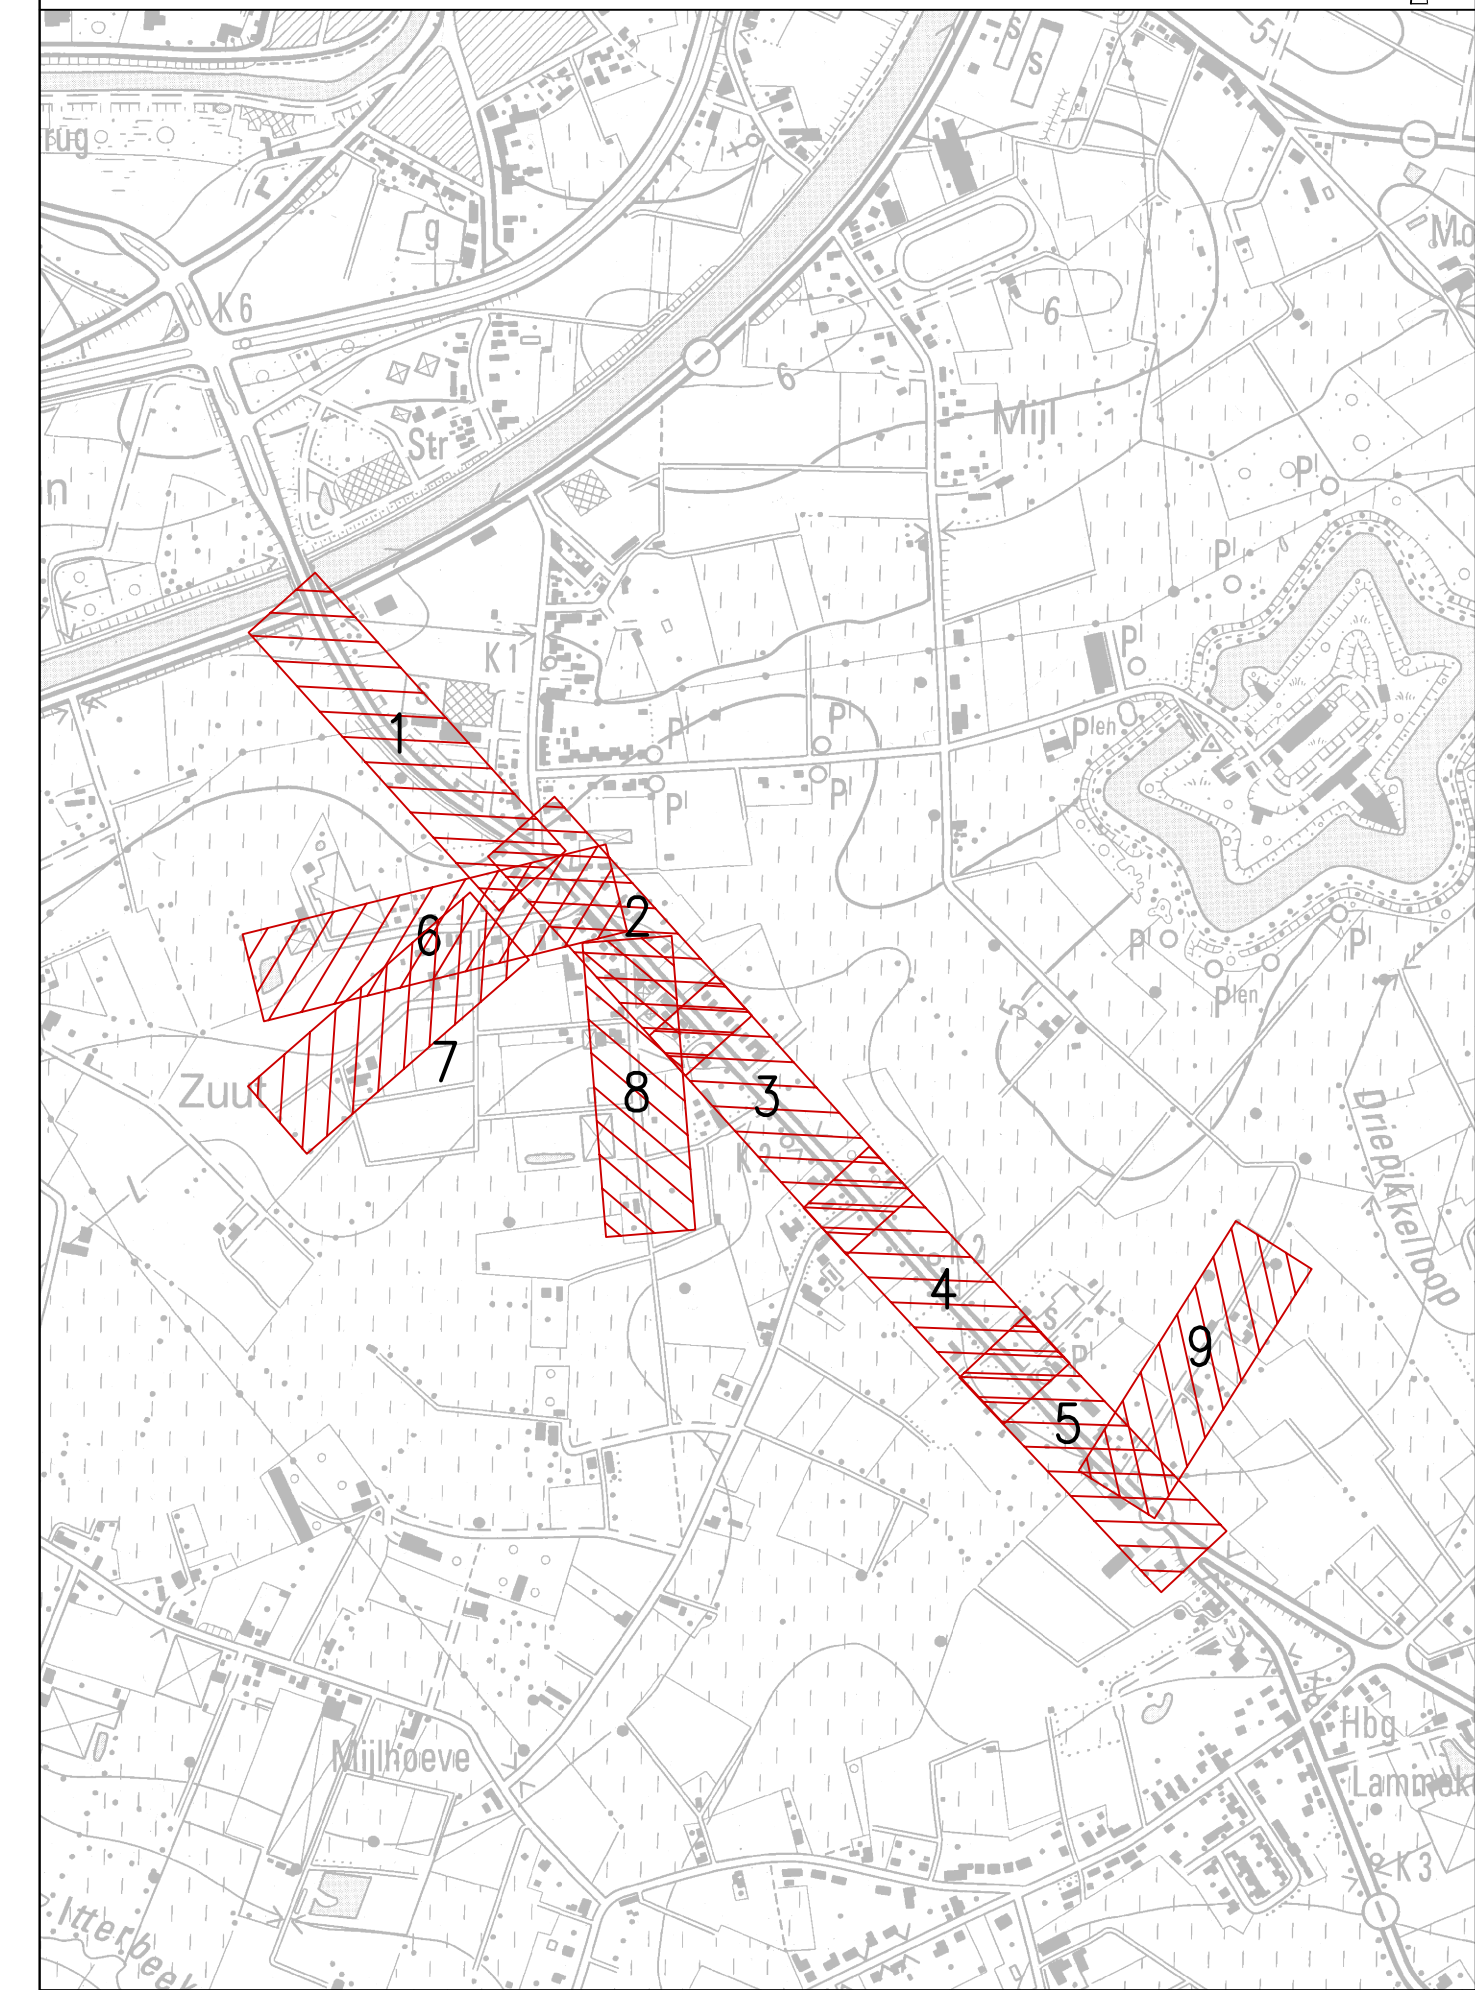

## LEGENDE

- Rijweg in bitumineuze verhardingen
- Parkerstrook in waterpasserende betonstraatstenen met verbrede voeg 100mm - kleur: antraciet
- Oprit in waterpasserende betonstraatstenen met verbrede voeg, 100mm - kleur: grijs
- Fietspad zwarte asfalt
- Fietspad (rood)
- Voetpaden in betonstraatstenen
- Groenzone
- Figuratibeton
- grijze betonstraatstenen 220x220x80cm (voetpad / busperron)
- geleideteegel 30x30x8
- rubbertegel 30x30x8
- watergreppel type IE1
- boordsteen type IB
- boordsteen type ID1 ter opsluiting groenzones, voetpaden en fietspaden
- boordsteen IE thv inritten
- bovenkant talud
- onderkant talud
- nieuw aan te planten boom



**Vlaanderen**  
is wegen en verkeer

VLAAMSE OVERHEID  
AGENTSCHAP WEGEN EN VERKEER  
Wegen en Verkeer Antwerpen

VAC, Anna Bijns  
Lange Kievitstraat 111-113 bus 41, 2018 Antwerpen  
Tel. 03 224 68 11 - Fax. 03 224 68 99  
e-mail: wegen.antwerpen@mow.vlaanderen.be

**Stad Lier**



Gezien en goedgekeurd door de gemeenteraad in zitting van:

De Burgemeester


De Secretaris

Het Provinciaal Bestuur

PARADEPLEIN 2 BUS 1  
2500 LIER  
T 03 8000 300  
INFO@LIER.BE  
WWW.LIER.BE

**PROVINCIE ANTWERPEN  
STAD LIER**

**FIETSPADEN AARSCHOTSESTEENWEG (N10)  
KILOMETERPUNT 11.6 TOT 13.8**



**SWECO**

vestiging Berchem  
Posthofbrug 2-4  
B-2600 Berchem  
T +32 3 808 10 96  
www.swecobelgium.be

Projectleider  
Lars Buttens

DATUM	HISTORIEK	TEKENAAR	DATUM	HISTORIEK	TEKENAAR
H	22/12/2020	ONTWERP	KST		
G	05/05/2020	AANPASSINGEN ONDERHANDELINGEN	KST		
F	05/12/2017	OPMERKINGEN AWW INRITTEN	AIW	N	aug 2022
E	28/08/2017	ONTWERP	AIW	M	april 2022
D	01/08/2017	ONTWERP	AIW	L	feb 2022
C	02/12/2009	ONTWERP	VVE	K	jan 2022
B	04/06/2008	PAC-PROJECTNOTA	NJA	J	dec 2021
A	24/04/2008	GBC-PROJECTNOTA	NJA	I	nov 2021

PLAN ONTWERPEN WEGENIS					
Deel 8					
FASE	SCHAAL	PLANOPP. (m²)	PROJECTNUMMER	PLANNUMMER	UITGAVE
ONTWERP	1/500	0.62	<b>238870</b>	<b>5.8</b>	<b>N</b>