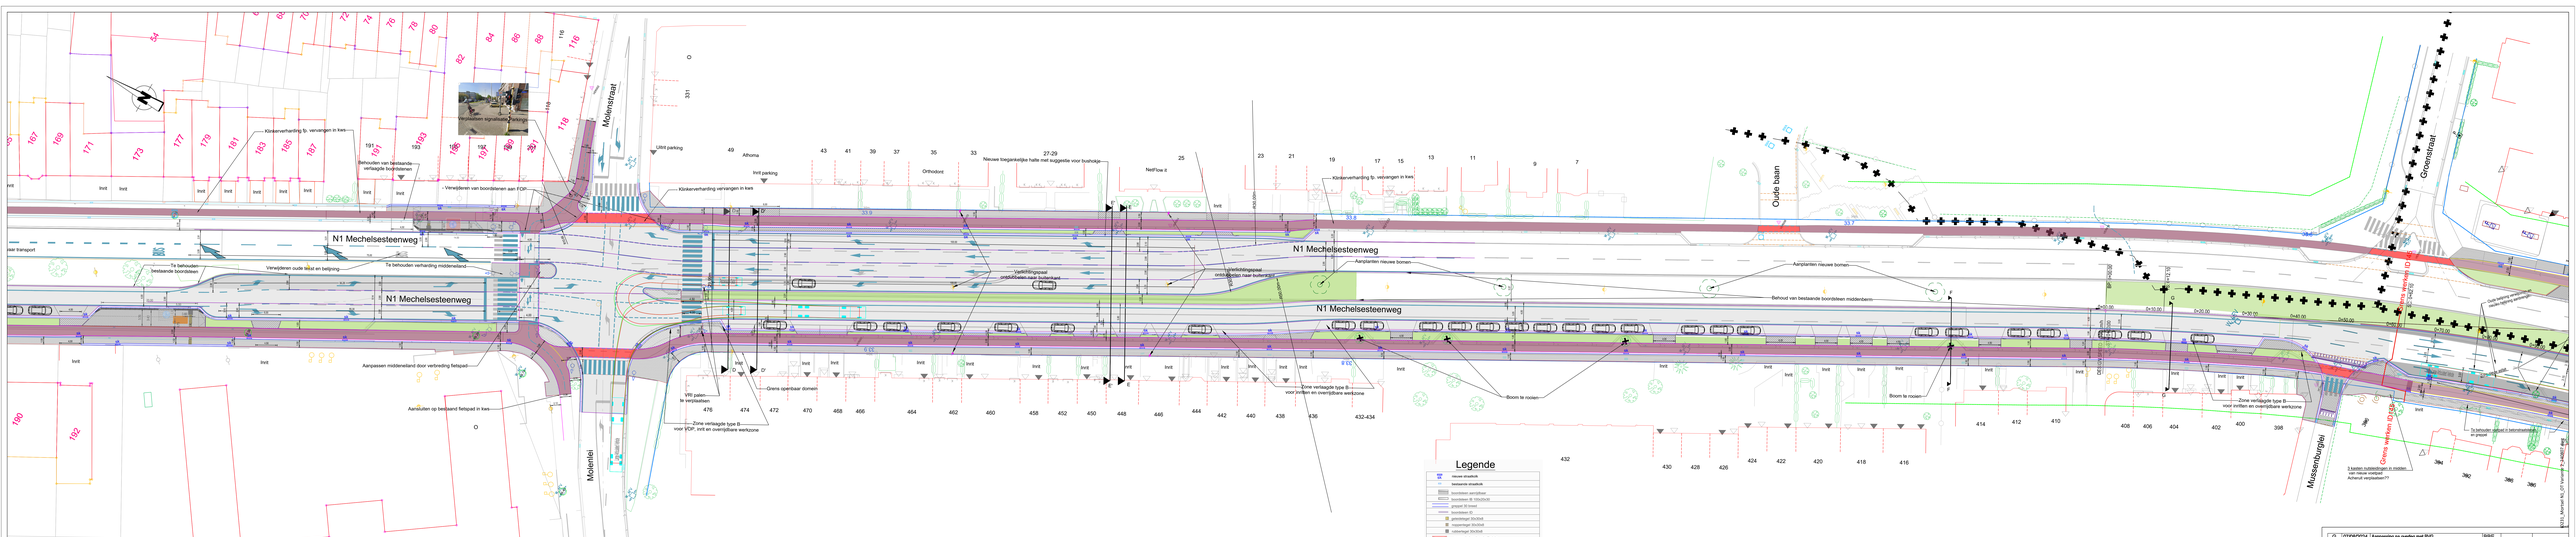
N1 Mechelsesteenweg
Molenstraat
Molenlei
Oude baan
Groenstraat
Mussenburgle
Klinkerverharding tp. vervangen in kwa
Behouden van bestaande verlaagde boordstenen
Verwijderen van boordstenen aan FOP
Uitrit parking
Verwijderen oude tekst en belijning
Te behouden bestaande boordstenen
Te behouden verharding middenland
Aanpassen middenland door verbreding fietspad
Aansluiten op bestaand fietspad in kwa
VRI palen te verplaatsen
Grens openbaar domein
Zone verlaagde type B voor FOP, Invit en overrijdbare werkzone
Nieuwe toegankelijke halte met suggestie voor bushokje
Verbreedingsspoor onderdelen naar buitenkant
Aanplanten nieuwe bomen
Behoud van bestaande boordsteen middenberm
Boom te rooien
Zone verlaagde type B voor invitten en overrijdbare werkzone
Grens werken O1-O3
Grens werken O3-O5
Grens werken O5-O7
Grens bebouwd/onbebouwd gebied
3 kasten nutsleidingen in midden van nieuw voetpad Acharuit verplaatsen??
Te behouden gebied O 3 betonstraatstenen en greppel
Legende
Nieuwe situatie
Bestaande situatie
boordsteen aanrijdbaar
boordsteen M. 100x25x35
greppel 30 breed
boordsteen rij
geleidelijke 20x30x6
geleidelijke 30x30x6
verlaagde 30x30x6
suggestie totalle schuifruiter type A voorzoeker dim 50
suggestie totalle schuifruiter type B voorzoeker dim 50
suggestie totalle schuifruiter type D voorzoeker 20x10
Hse verharding
fietspad in rode hse verharding
fietspad/voetpad in rode thermoplast
fietsoversteekplaatsen
Fietsbron grijs
voetpad in grijze betonstraatstenen - halfstenenverband
zoal in de omgeving betonstraatstenen - halfstenenverband
Basis grijs gijlbeveiling
gorfstrk
VOP Voetgangers overstekplaats
FOP fietsers overstekplaats
G 07/06/2024 Aanpassing na overleg met BVG BBE
F 06/06/2024 Aanpassing aansluiting Mussenburgle en Sint Molenstraat BBE
E 17/05/2024 wijziging typecde pr. op vraag van AWV en Eidegem BBE
D 29/03/2024 Aanpassing uitvoering middenberm BBE
C 20/03/2024 Opmaak na overleg met NV en BVG BBE
B 15/01/2024 Opmaak Variante 2 na overleg met BVG BBE
A 31/01/2024 Aanpassingen na uitbreiding werken BBE
- 15/12/2023 1e concepontwerp BBE
Rev. Datum Omschrijving Getekend Nagekeken Goedgekeurd
Klant : AWV
Project: Relaisonemaatregelen
Titel : ID231_N1 Deel 2 _Eidegem-Hove Molenstraat tot Groenstraat
Grondplan Ontwerp : Deel 2
WILLEMEN INFRA
WILLEMEN INFRA NV
Regio Noord
noord@willemeninfra.be
Tel +32 3 660 21 21 - Fax +32 3 665 39 55
Klinkaardstraat 198 - 2950 Kapellen - België
Projectnr : 21730
Tekeningnr : OT-Deel2-01
Getekend : BBE
Opgemeten : AWV
Eenheid: METER
Revisie: G
Formaat: 2140X594
Schaal: 1/250