


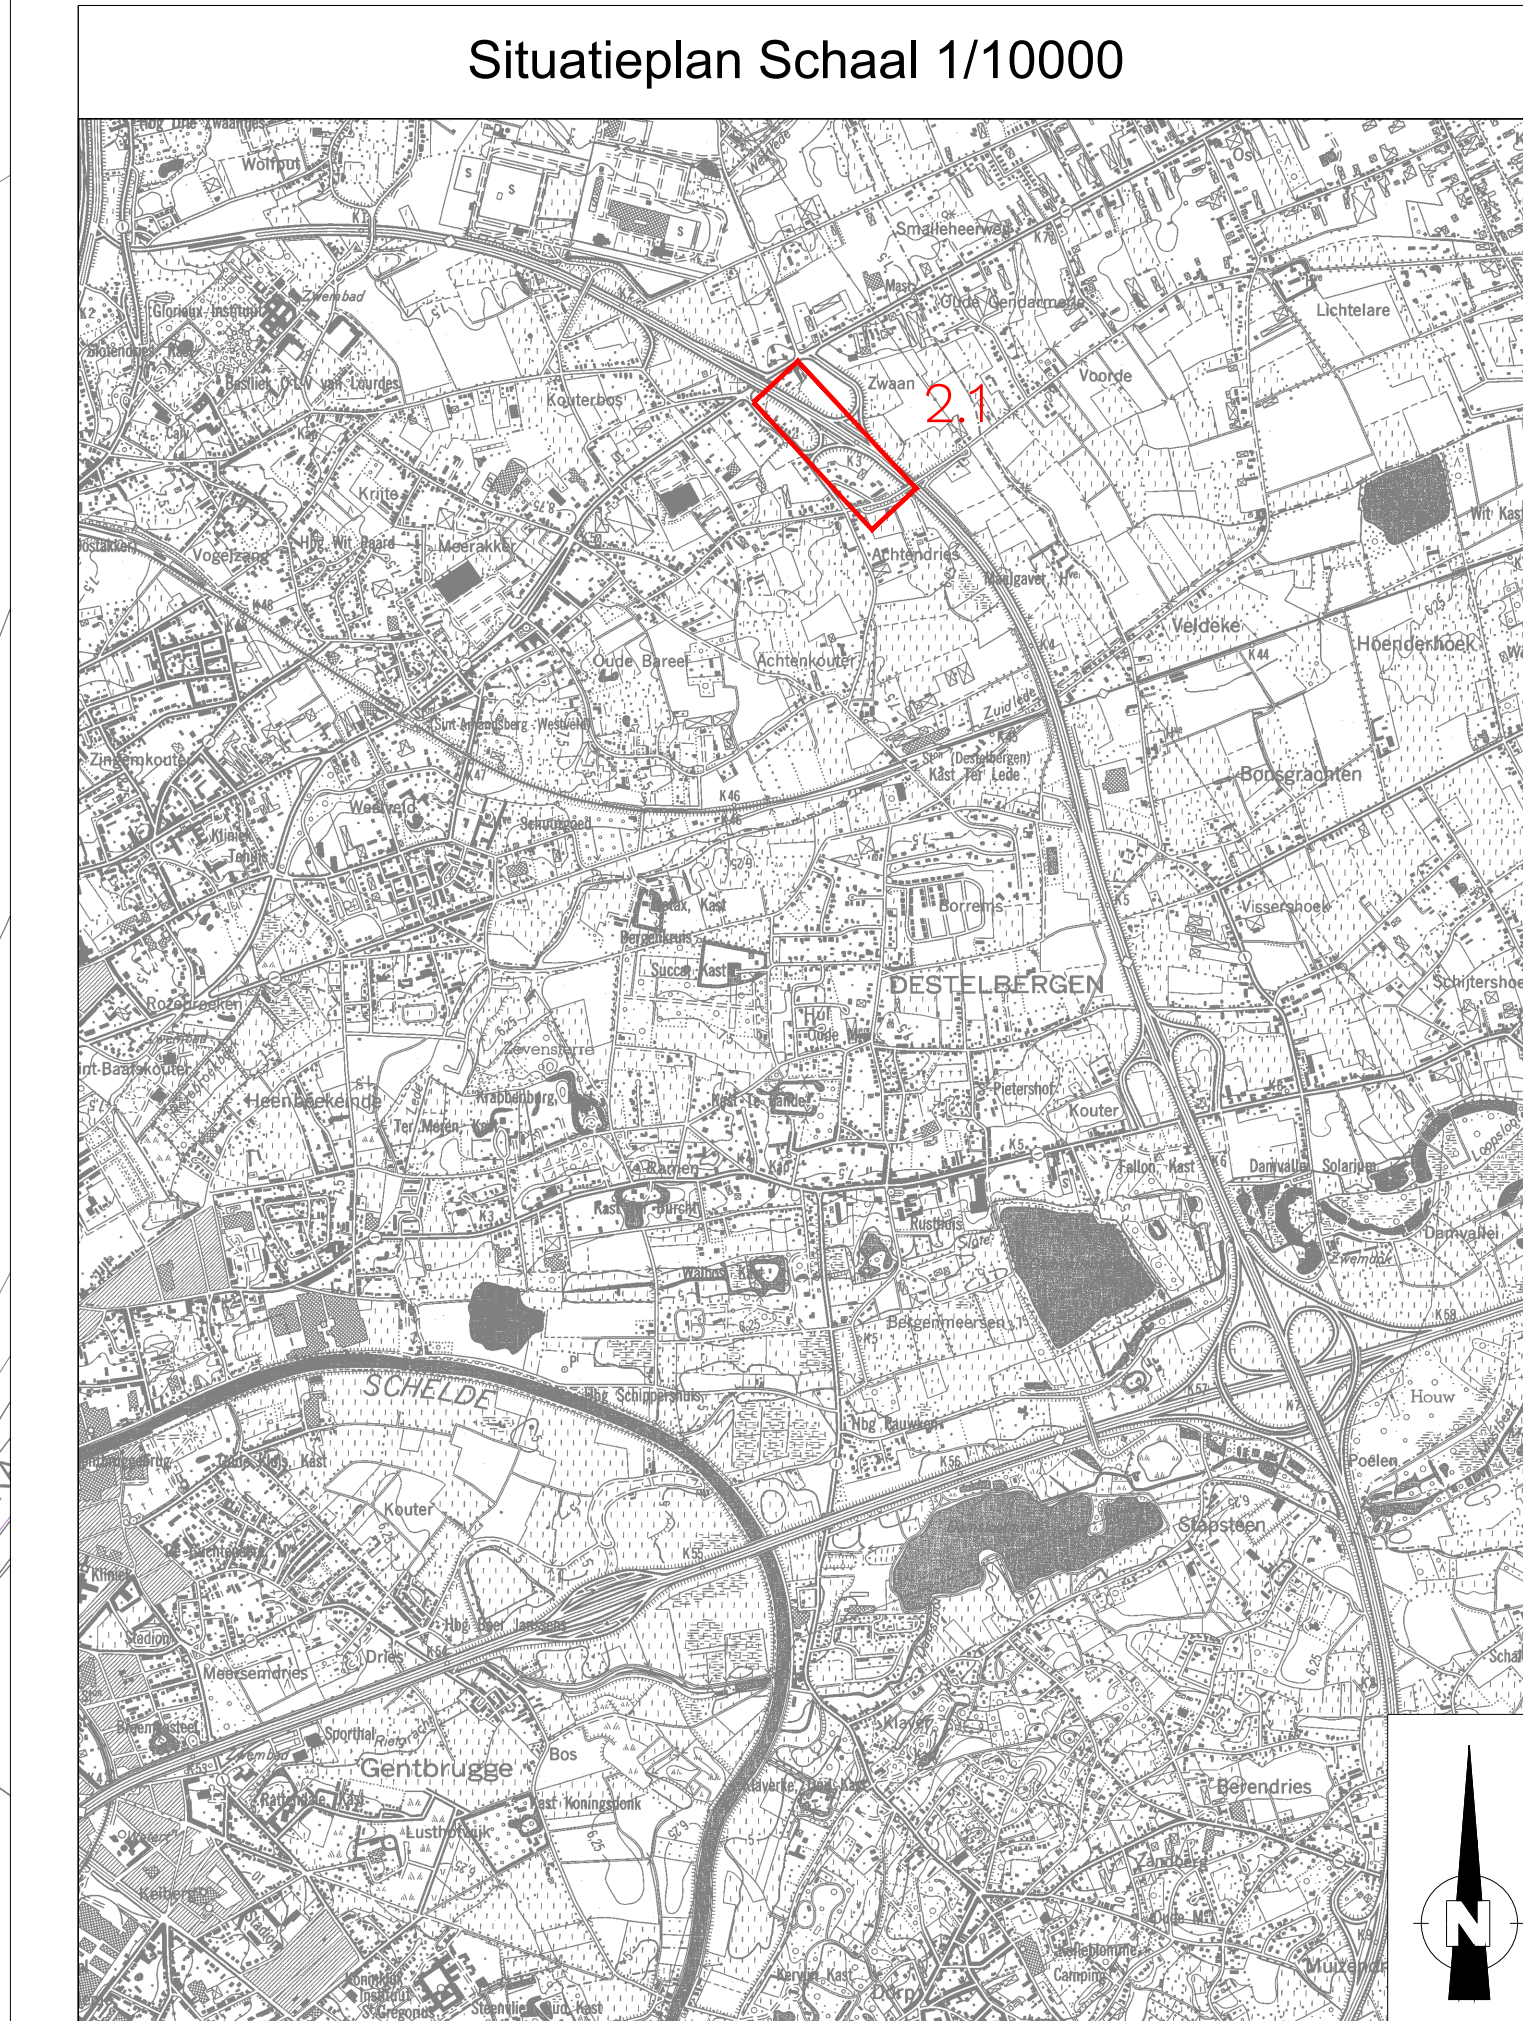

Vlaamse Overheid
AGENTSCHAP WEGEN EN VERKEER
Wegen en Verkeer Oost-Vlaanderen
Virginie Lovelingsgebouw
Koningin Maria Hendrikaplein 70, bus 81, 9000 Gent
Tel. 09 276 26 00
e-mail: wegen.oostvlaanderen@mow.vlaanderen.be

Studiebureau:

Maatschappelijke zetel: -> Site social
Koningin Maria Hendrikaplein 70, bus 81, 9000 Gent
Tel. +32 (0)9 276 26 00
Administratieve zetel: -> Site administrative
Koningin Maria Hendrikaplein 70, bus 81, 9000 Gent
Tel. +32 (0)9 276 26 00

Projectnummer
X40/N70/53

AID-nummer

Dossiergegevens extern:
Nagezien door de verantwoordelijke ingenieur,
Gent,

Bart Crombez

Nagezien en goedgekeurd door de dir. investeringen,
Gent,

Gorik DE KOKER

Nummer van het plan
00

entiteitscode	prefix	volgnummer	fase	index

Datum opmaak: 13/06/2025

Aangebrachte wijzigingen		
Ind.	Aard	Datum

N70
Gent

Herinrichting N70
Orchideestraat
VOORONTWERP

Afmetingen plan	Schaal 1 / 500	Kilometerpunten
-----------------	----------------	-----------------