


LEGENDA ONTWERP

- betonnen trottoirband breedte 15cm, type IC2
- betonnen trottoirband breedte 20cm, type IB
- betonnen trottoirband breedte 20cm, type IF
- betonnen trottoirband breedte 25cm, type IF2
- betonnen trottoirband breedte 10cm, type IO2
- betonnen kantstrook breedte 30cm, type IE1
- betonnen kantstrook breedte 50cm, type IEA1
- betonnen straatgoot breedte 50cm, type IEA2
- asfaltverharding wegvoers
- asfaltverharding fietspad
- asfaltverharding fietspad
- uitgewassen cementbetonverharding, grijs
- geprofiyleerd beton - motief mozaïeksteen 15x15cm, antraciet
- geprofiyleerd beton - motief betonraastenen 22x11cm halfsteensverband, zwart in de massa gekleurd
- geprofiyleerd beton - motief imitatiekassei, grijs
- rode slemsteeg
- waterpasserende betonraastenen, 22x11x10cm, elleboogverband, grijs (inritten)
- betonraastenen, 22x22x10cm, elleboogverband, grijs, met 4cm gras voeg (parking)
- waterpasserende betonraastenen, 22x22x10cm, halfsteensverband, grijs (voetpad)
- gras
- beplanting
- invoeringlijn
- haag
- nieuw aan te planten boom
- verkeersbord D14 met retroreflecterende lozer
- afwateringsrichting
- afsluipspaal
- slagboom

De figuratie van de arcering is louter indicatief weergegeven op het plan

Grens openbaar domein: ligging is bij benadering weergegeven op het plan. Indien het ontwerp deze lijn benaderd, of indien uit het ontwerp blijkt dat de voortuin moet aangepast worden, dient de juiste juridische grens opgemeten te worden.

Grens openbaar domein: kopie ingevoegd dd. 20180423 van bestand AWW (Zonhoven_N72_mp0.000_4.520_2015-AWW_20180209.dwg)

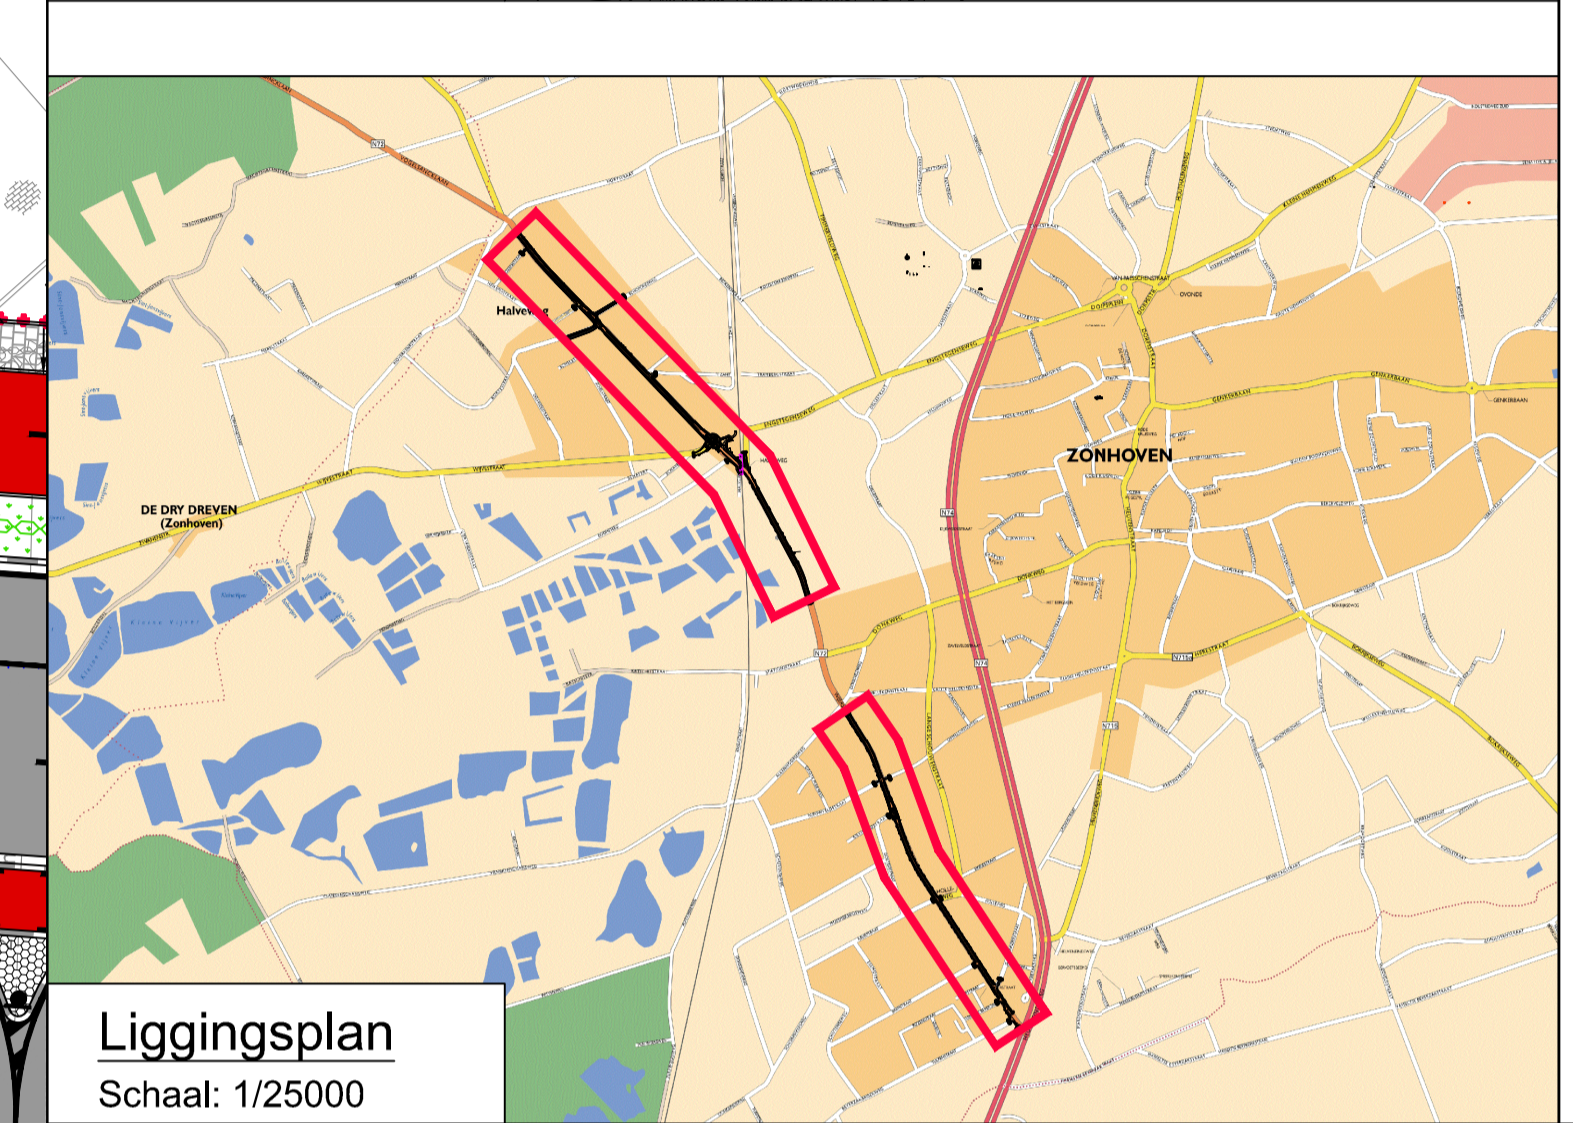

Vlaanderen
is wegen en verkeer

VLAAMSE OVERHEID
AGENTSCHAP WEGEN EN VERKEER
Wegen en Verkeer Limburg
VAC Hiverdree van Voldeke
Koningin Astridlaan 50 bus 4, 3500 Hasselt
Tel. 011 74 23 00
e-mail: wegen.limburg@mvw.vlaanderen.be

Studieureau: **anteagroup**
VESTIGING HASSELT
Gordis Campus - Gebouw 6
Koningin Streeplaat 29 bus 3, 3500 Hasselt
Tel. 011 88 17 00 - Fax 011 88 17 01
info@anteagroup.com - www.anteagroup.be
Ing. Pol Kinnart
Account Manager

Projectnummer: xxx
AID-nummer: WI/INV/N72/7
Pdf: 1M3D8G003580602.pdf
Cad: Zonhoven_N72_1k589-3k165_PDWO3_40788.dwg

Dossiergegevens: Antea Group: 422834
Dossier: no: Aquafin: T108901
Gezien en goedgekeurd door: 05.3
Gelij Adriaens
Manager Kenniscentrum Rikering

Nagezien door de verantwoordelijke ingenieur, Hasselt.

Nagezien en goedgekeurd door de dir. investeringen, Hasselt.

ir. Dieter VAN DEN LANGENBERGH

Nummer van het plan: **1M3D8G 0 035806 02**
entiteitscode prefix volgnummer fase index

Datum opmaak: 27.06.2022

Aangebrachte wijzigingen

Ind.	Aard	Datum
01	aanpassingen verharding fietspad	06/01/2023
02	coördinatie vergadering	03/02/2023

N72 - Zonhoven - Beringen - Heppen (Leopoldsburg)
Gemeente Zonhoven

Aanleg fietspaden en riolering langs de N72
Beringersteenweg - Wijerstraat - Halweg
PLAN DER WERKEN 3/6

Afmetingen plan: 1,60 x 0,60 = 0,96m² | Schaal: 1/250 | Kilometerpunten: van 1,589 tot 3,165