


**LEGENDE**

BESTAAANDE TOESTAND	ONTWORPEN TOESTAND
gebouwen	KWS-verharding
huisdorpel	grijze cementbetonverharding
garagedorpel	parkeerstreken in zwarte betonstraatstenen 220/110/100mm
haag	grijze betonstraatstenen 220/110/100mm (voetpaden)
draadafsluiting	dolomietverharding
afsluiting in betonplaten	ter plaatse gegoten kantstrook-trottoirband type IE
afsluiting in betonplaat+draad	ter plaatse gegoten kantstrook type IIE1
prikkeldraadafsluiting	betonborduur type IE
sloot	betonborduur type ID2
grenspaal	betonborduur type IB
electriciteitspaal	inspectieput met putranddeksel voor voetpad (klasse C250)
brandkraan waterleiding	inspectieput met putranddeksel voor rijweg (klasse D400)
afsluiter waterleiding, gas,...	RWA-riolering
hoogspanningspaal	DWA-riolering
boom	ontworpen as van de weg
talud	onteigeningsgrens en/of grens OD (=openbaar domein)
bestaande inspectieput	
bestaande riolering	
bestaande verhardingen	betonverharding
natuursteenkeien	grint
betonstraatstenen	dallen

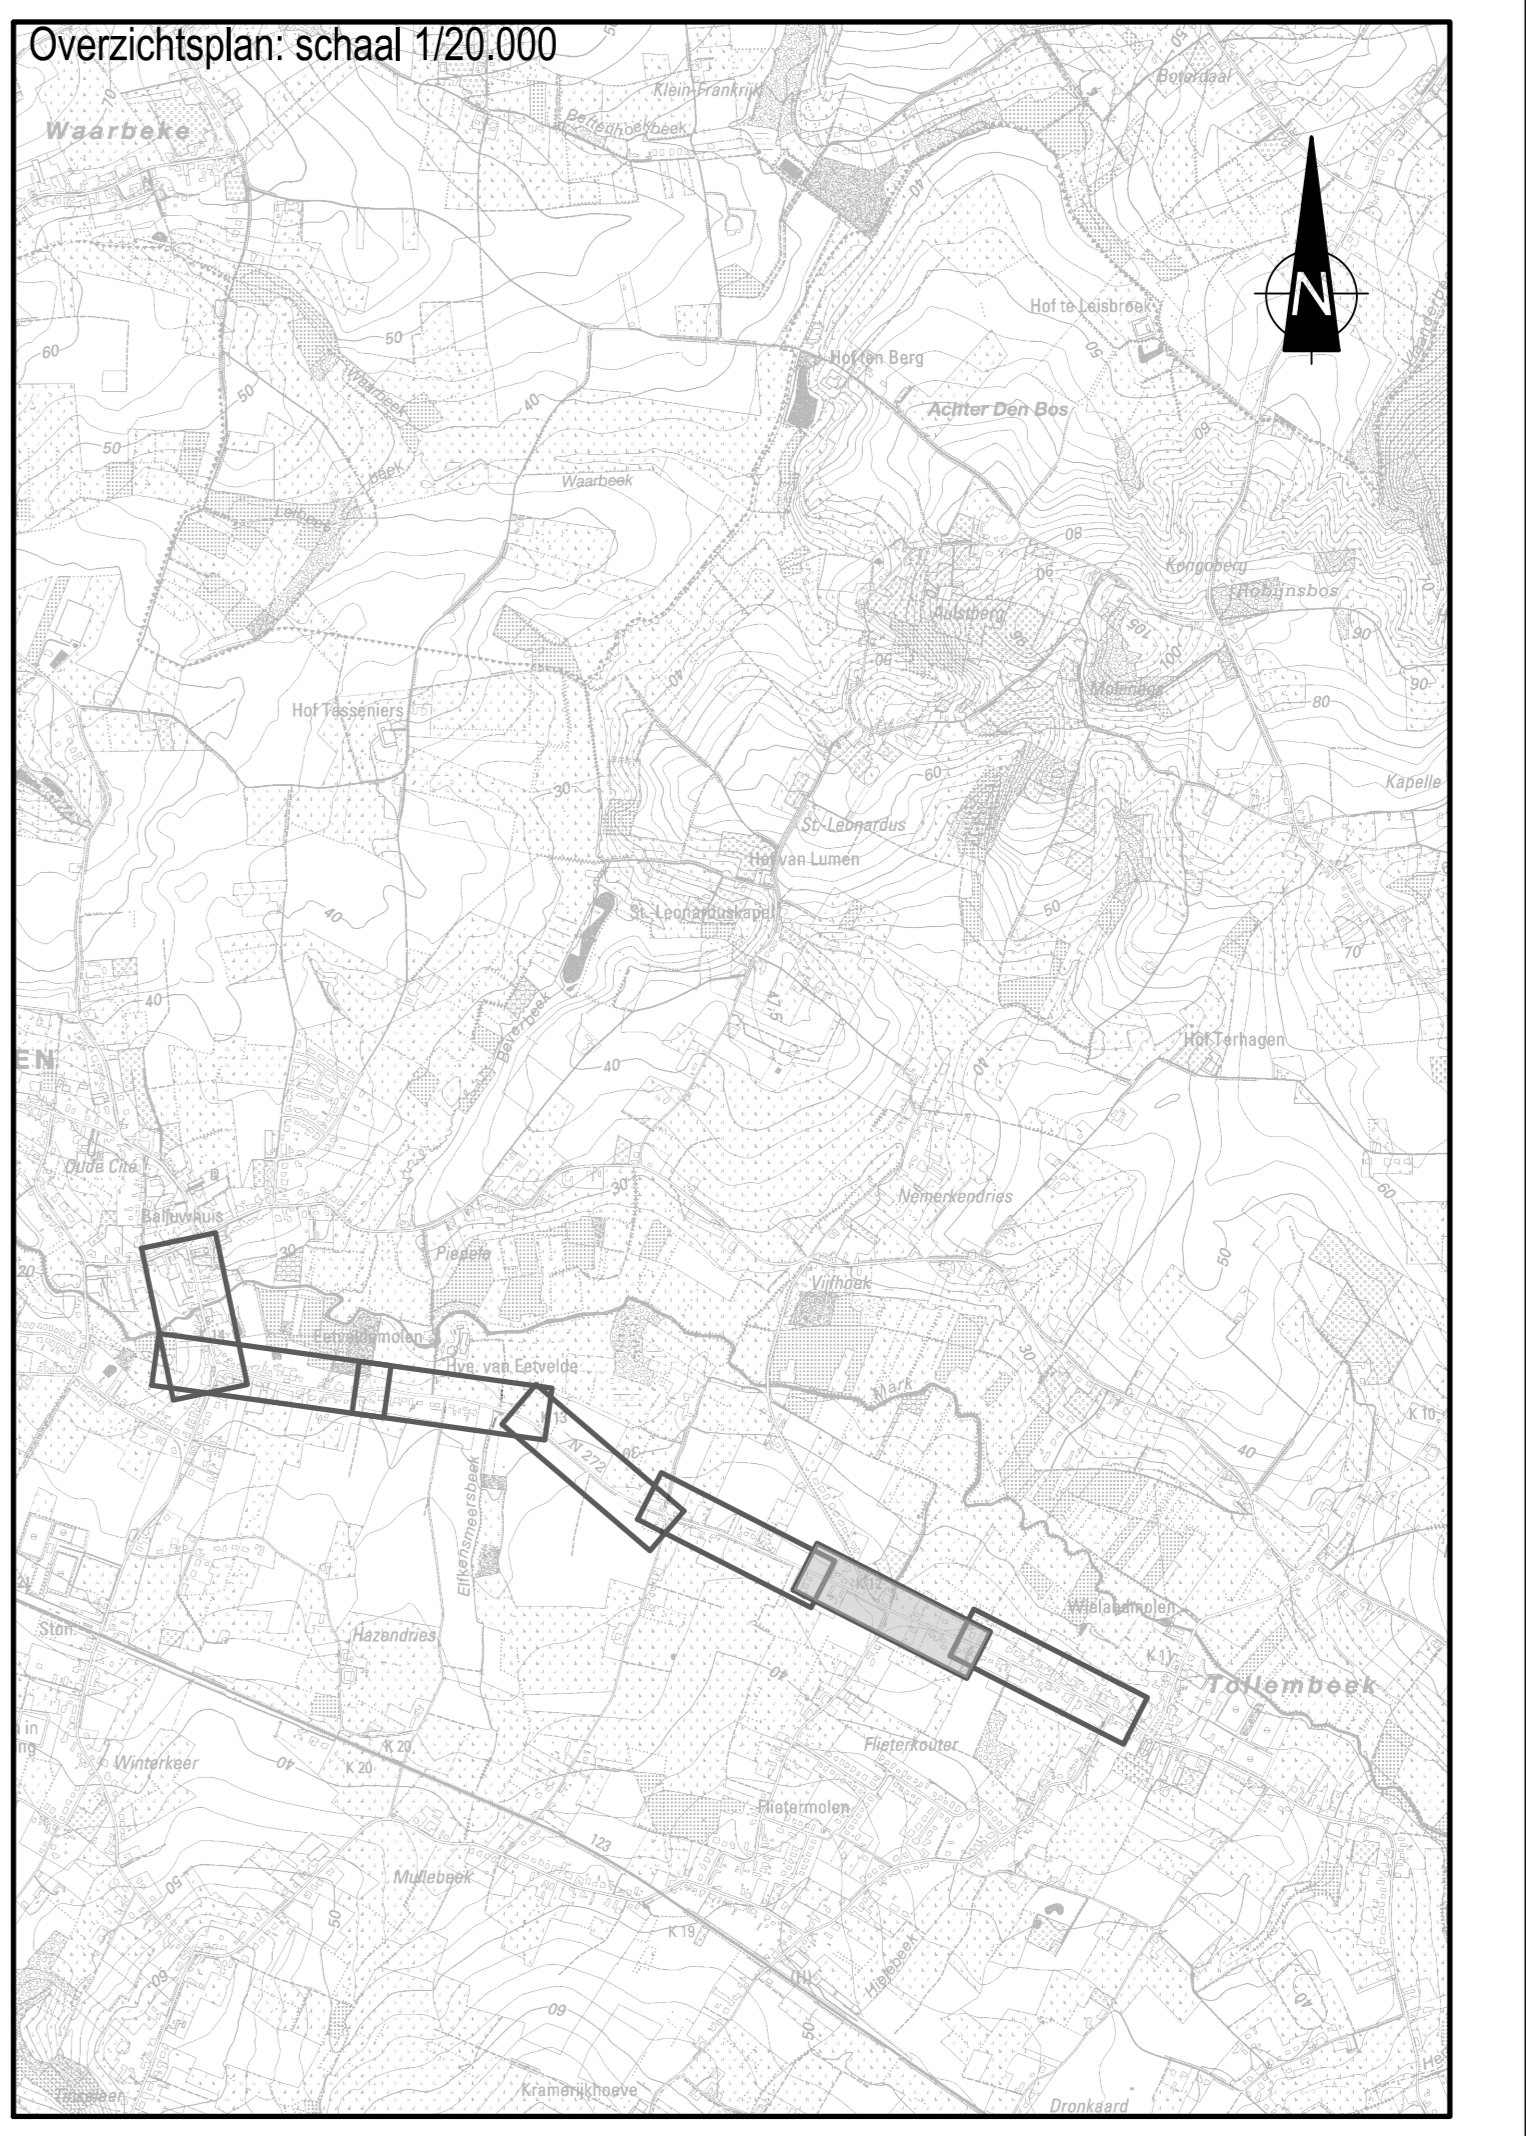

**Vlaanderen**  
is wegen en verkeer

**VLAAMSE OVERHEID**  
**AGENTSCHAP WEGEN EN VERKEER**  
Wegen en Verkeer Vlaams-Brabant

VAC Dirk Bouts  
Dietssepoort 6, bus 81, 3000 Leuven  
Tel. 016/66.57.50  
e-mail: wegen.vlaamsbrabant@mow.vlaanderen.be

Opgemaakt door: **ARCADIS** (STUDIEBUREAU)  
Coördinerende vestiging: ARCADIS Belgium NV, Koningin Fabiolalaan 190, 9000 Gent  
Tel 02 505 75 00, Fax 02 505 75 01, Plannr.: **8.5a**

Projectnummer: 187  
AID-nummer: X21/N272/10  
Pdf: 1m3d8fo\_00xxxx\_00.pdf  
Cad: 1m3d8fo\_00xxxx\_00.zip

Dossiergegevens extern:

Nagezien door de verantwoordelijke ingenieur, Leuven: **Kylie JOLY**

Gezien en goedgekeurd door de dir. investeringen, Leuven: **Kenneth VANHOENACKER**

Nummer van het plan: **1M3D8F 0 00xxxx 00**  
entiteitscode prefix volgnummer fase index

Datum opmaak: 23/06/2026

**N272 PEPINGEN - MOERBEKE PAJOTTEGEM**

Aanleg riolering in de Plaatsstraat (N272) in gecombineerd dossier met aanleg fietspad op de verbinding Galmaarden - Tollembeek  
**Grondplan ontworpen wegenis deel 5**

Afmetingen plan: 1,68 x 0,30 = 0,50m<sup>2</sup> | Schaal: 1 / 500 | Kilometerpunten: van 11,300 tot 13,900