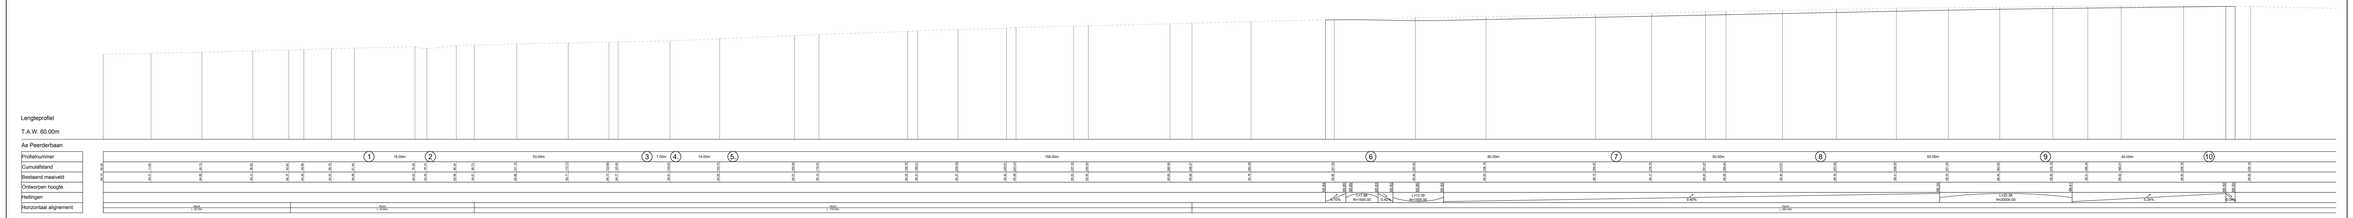
Lengteprofiel
T.A.W. 60.00m
As Peerderbaan
Profielnummer
Cumulatieband
Restband maaiveld
Ontworpen hoogte
Hellingen
Horizontaal alignement
1
2
3
4
5
6
7
8
9
10
15.00m
53.00m
7.00m
14.00m
156.00m
40.00m
50.00m
55.00m
40.00m
-1.0% R=1500.00
-2.0%
1.4% R=3000.00
0.40%
1.4% R=3000.00
0.0%

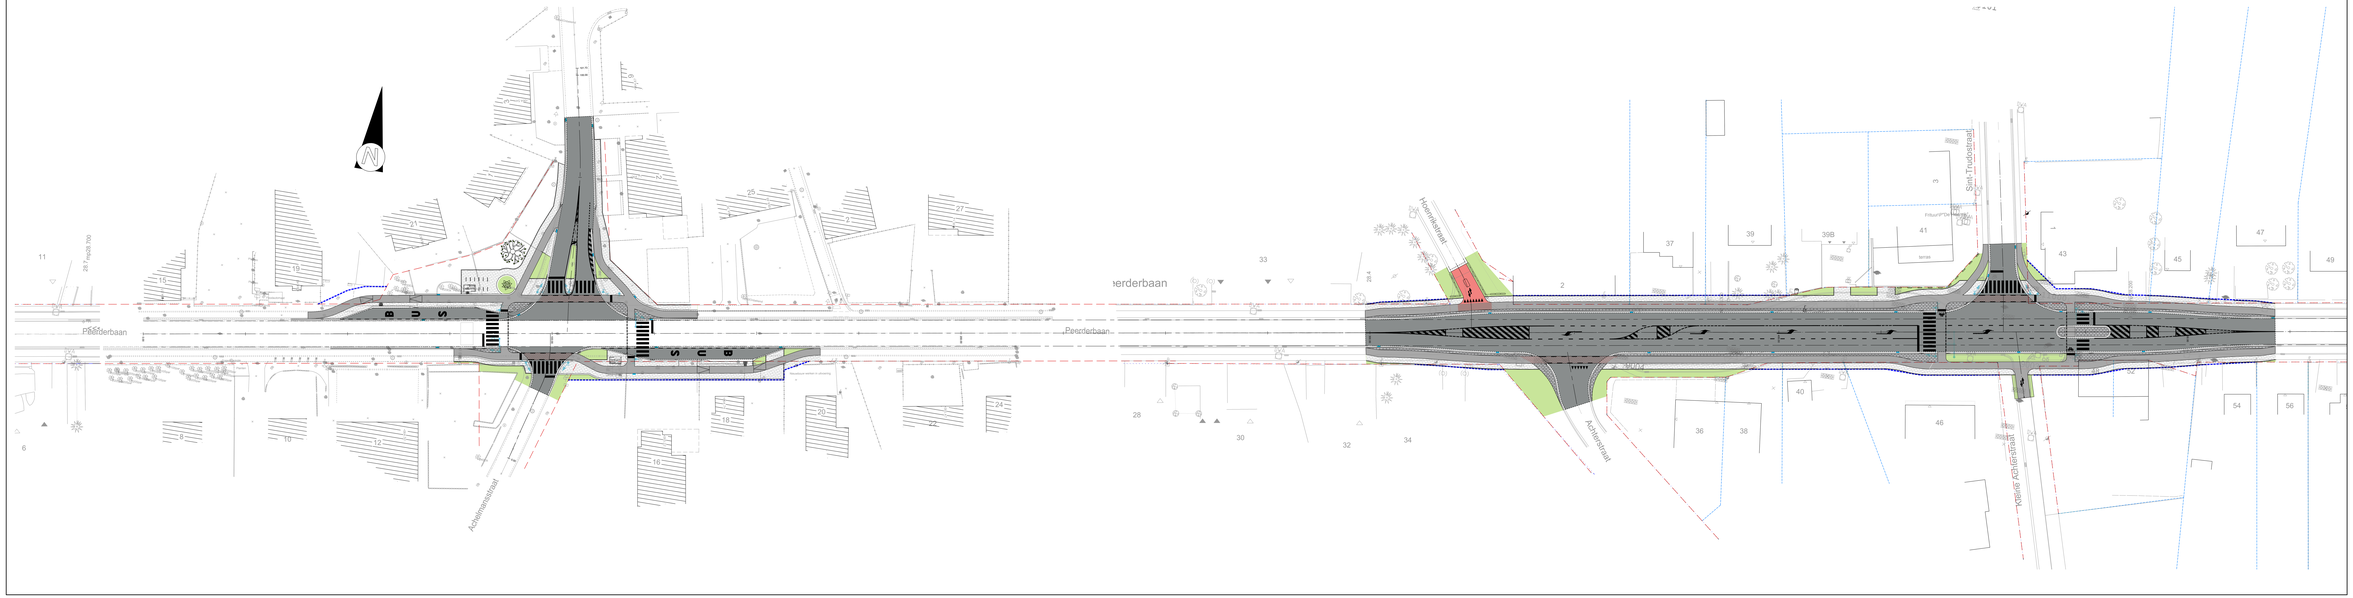
Peerderbaan
Peerderbaan
Peerderbaan
Achterstraat
Achterstraat
Kleine Achterstraat
Sint-Trudostraat
Hoornstraat
287 PK/20.700
Fietsstraat verkeer in uitzondering
BUS
BUS
11
6
8
10
12
14
16
18
19
20
21
22
24
26
27
28
30
32
33
34
36
37
38
39
39B
40
41
43
45
46
47
49
52
54
56
2
3
4
5
6
7
8
9
10
11
12
13
14
15
16
17
18
19
20
21
22
23
24
25
26
27
28
29
30
31
32
33
34
35
36
37
38
39
40
41