N78 oost

Lengteprofiel

T.A.W. 30.00m

as Rijksweg N78

Profielnummer	45.00m	24	60.00m	25	45.00m	26	45.00m	27	55.00m	28	50.00m	29	50.00m	30	45.00m	31	60.00m	32	50.00m	33	45.00m	34	45.00m	35
Cumulafstand	26.46	26.46	26.45	26.43	26.43	26.42	26.41	26.40	26.40	26.39	26.41	26.42	26.44	26.46	26.48	26.51	26.54	26.57	26.57	26.59	26.57	26.55	26.54	26.53	26.54	26.52	26.52	26.53	26.53	26.54	26.54	26.56	26.58	26.57	26.57	3
Bestaand maaiveld	3.191.04	3.197.50	3.202.43	3.215.60	3.227.27	3.234.48	3.251.08	3.262.63	3.270.60	3.295.45	3.311.40	3.330.01	3.345.50	3.360.73	3.366.19	3.392.88	3.411.84	3.428.04	3.445.50	3.462.01	3.479.21	3.497.07	3.512.10	3.526.27	3.545.61	3.560.73	3.577.44	3.593.29	3.610.20	3.626.09	3.643.19	3.663.21	3.678.50	3.696.96	3.715.28	3.730.83	3.742.67	
Ontworpen hoogte	26.46									26.51						26.47														26.53						
Hellingen					0.02%							0.07%						-0.02%																		

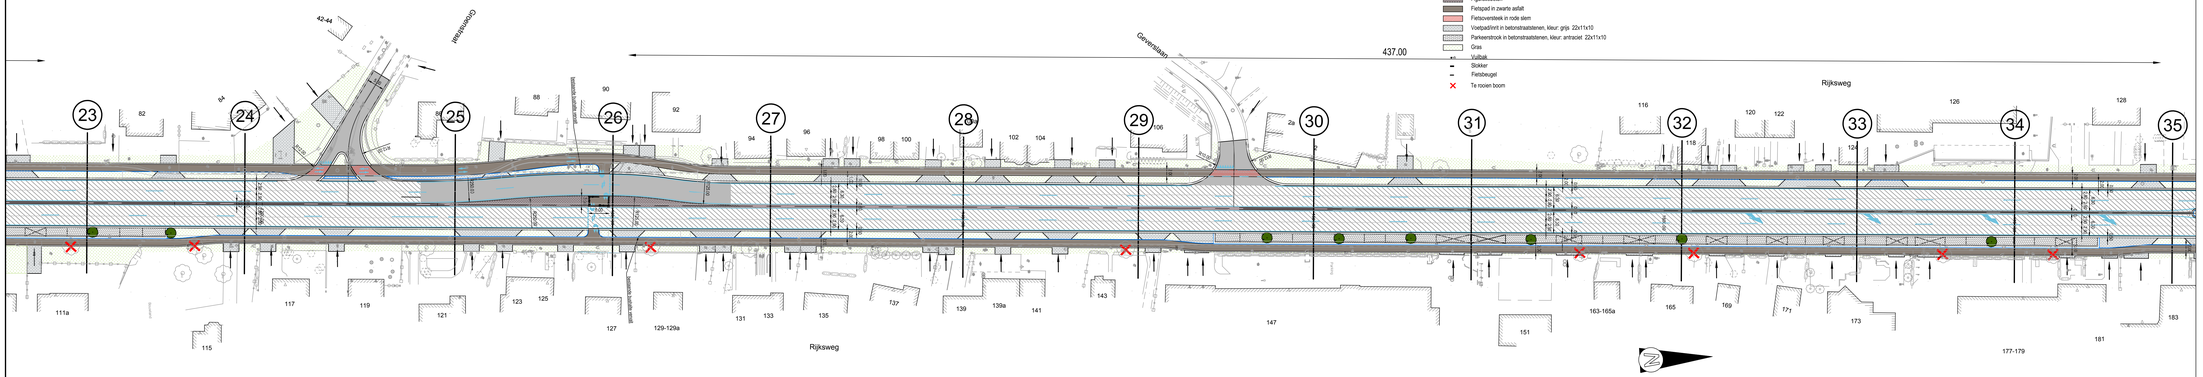

VLAAMSE OVERHEID
AGENTSCHAP WEGEN EN VERKEER
Wegen en Verkeer Limburg
VAC Hendrik van Veldeke
Koningin Astridlaan 50 bus 4, 3500 Hasselt
Tel. 011 74 23 00
e-mail: wegen.limburg@mow.vlaanderen.be

Studiebureau:
SWECO
Projectleider: Marijke Wevers
Teamleider: Marc Van Mloenel
Interleuvenlaan 58, bus 1.07, B-3001 Heverlee, T +32 11 20 03 00, F +32 11 20 03 02, www.sweco-belgium.be

Projectnummer	AID-nummer
	WL/INV/N78/11/U1
plotbestand	18050053_I_WEG_01-4.1.3.pdf
Cad-bestand	18050053_I_WEG_01.zip

Dossiergegevens externen:

Nagezien door de verantwoordelijke ingenieur,

Hasselt, ing. Peter Stulens

Gezien en goedgekeurd door de dir. ir. investeringen, Hasselt,

ir. Dieter VAN DEN LANGENBERGH

Nummer van het plan
1M3D8G 0 035449 00
entiteitscode prefix volgnummer fase index

Datum opmaak: 29/09/21

Aangebrachte wijzigingen

Ind.	Aard	Datum

N78
GEMEENTE DILSEN-STOKKEM

Aanleg fietspaden en riolering N78 Lanklaar

ONTWORPEN WEGENIS
GRONDPLAN EN LENGTEPROFIEL - deel 3

Afmetingen plan	Schaal	Kilometerpunten
0.594 x 1.470 = 0.87m²	1:500 - 1:100	van 22.450 tot 25.300