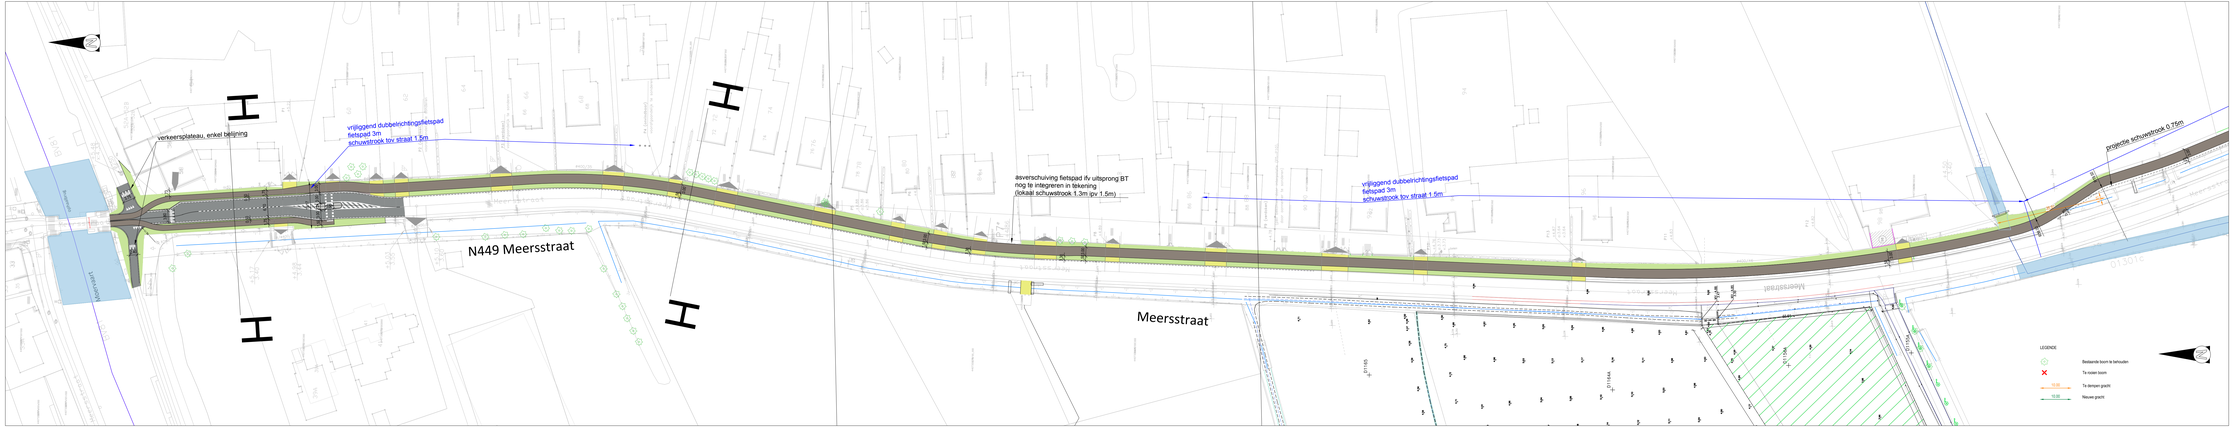

Aquafin
Aquafin NV
Dijkstraat 8
2630 Aartselaar
Tel.: 03 450 45 11
www.aquafin.be

Directeur Projectmanagement
Danny Baeten

Vlaanderen is wegen en verkeer

VLAAMSE OVERHEID
AGENTSCHAP WEGEN EN VERKEER
Wegen en Verkeer Oost-Vlaanderen
Ingang Leerlingenlijnen
Ottergemsesteenweg/Kalkkaai 70, bus B1, 9000 Gent
Tel: 09 276 24 00
e-mail: wegen.oostvlaanderen@mow.vlaanderen.be

WACHTEBEKE
Gemeente Wachtebeke
Dorp B1
9185 Wachtebeke

Gezien en goedgekeurd door de gemeenteraad in zitting van:

Burgemeester
drs. Rudy Van Cronenburg

Algemeen directeur
mevr. Lies Ossieuye

PROVINCIE OOST-VLAANDEREN
GEMEENTE WACHTEBEKE

Aanleg van fietspaden langs de N449 te Wachtebeke

SWECO
vestiging Gent
Ottergemsesteenweg 3
B-9000 Gent
T +32 (0)2 383 06 40
www.sweco-belgium.be

Teamleider
Mannaert, Kristof

Projectleider
Van Quaelhem, Anneliese

C	26-10-2024	3e PRO		ERO-AVG				
B	13-09-2024	Voorontwerp		JOV				
A	29-08-2024	Voorontwerp		JOV				
	DATUM	HISTOREK		TEKENAAR	DATUM	HISTOREK		TEKENAAR

ONTWERP WEGENIS

Meersstraat
plan 5

FASE	SCHAAL	BLADFORMAT (ISO)	PROJECTNUMMER	PLANNUMMER	LAYOUT
VOORONTWERP	1:500	0.50m²	08871581	4.1.5	C

Dit document is eigendom van de Vlaamse Overheid. Het mag niet zonder toestemming van de eigenaar worden gebruikt, gekopieerd of aan derden ter beschikking gesteld worden.