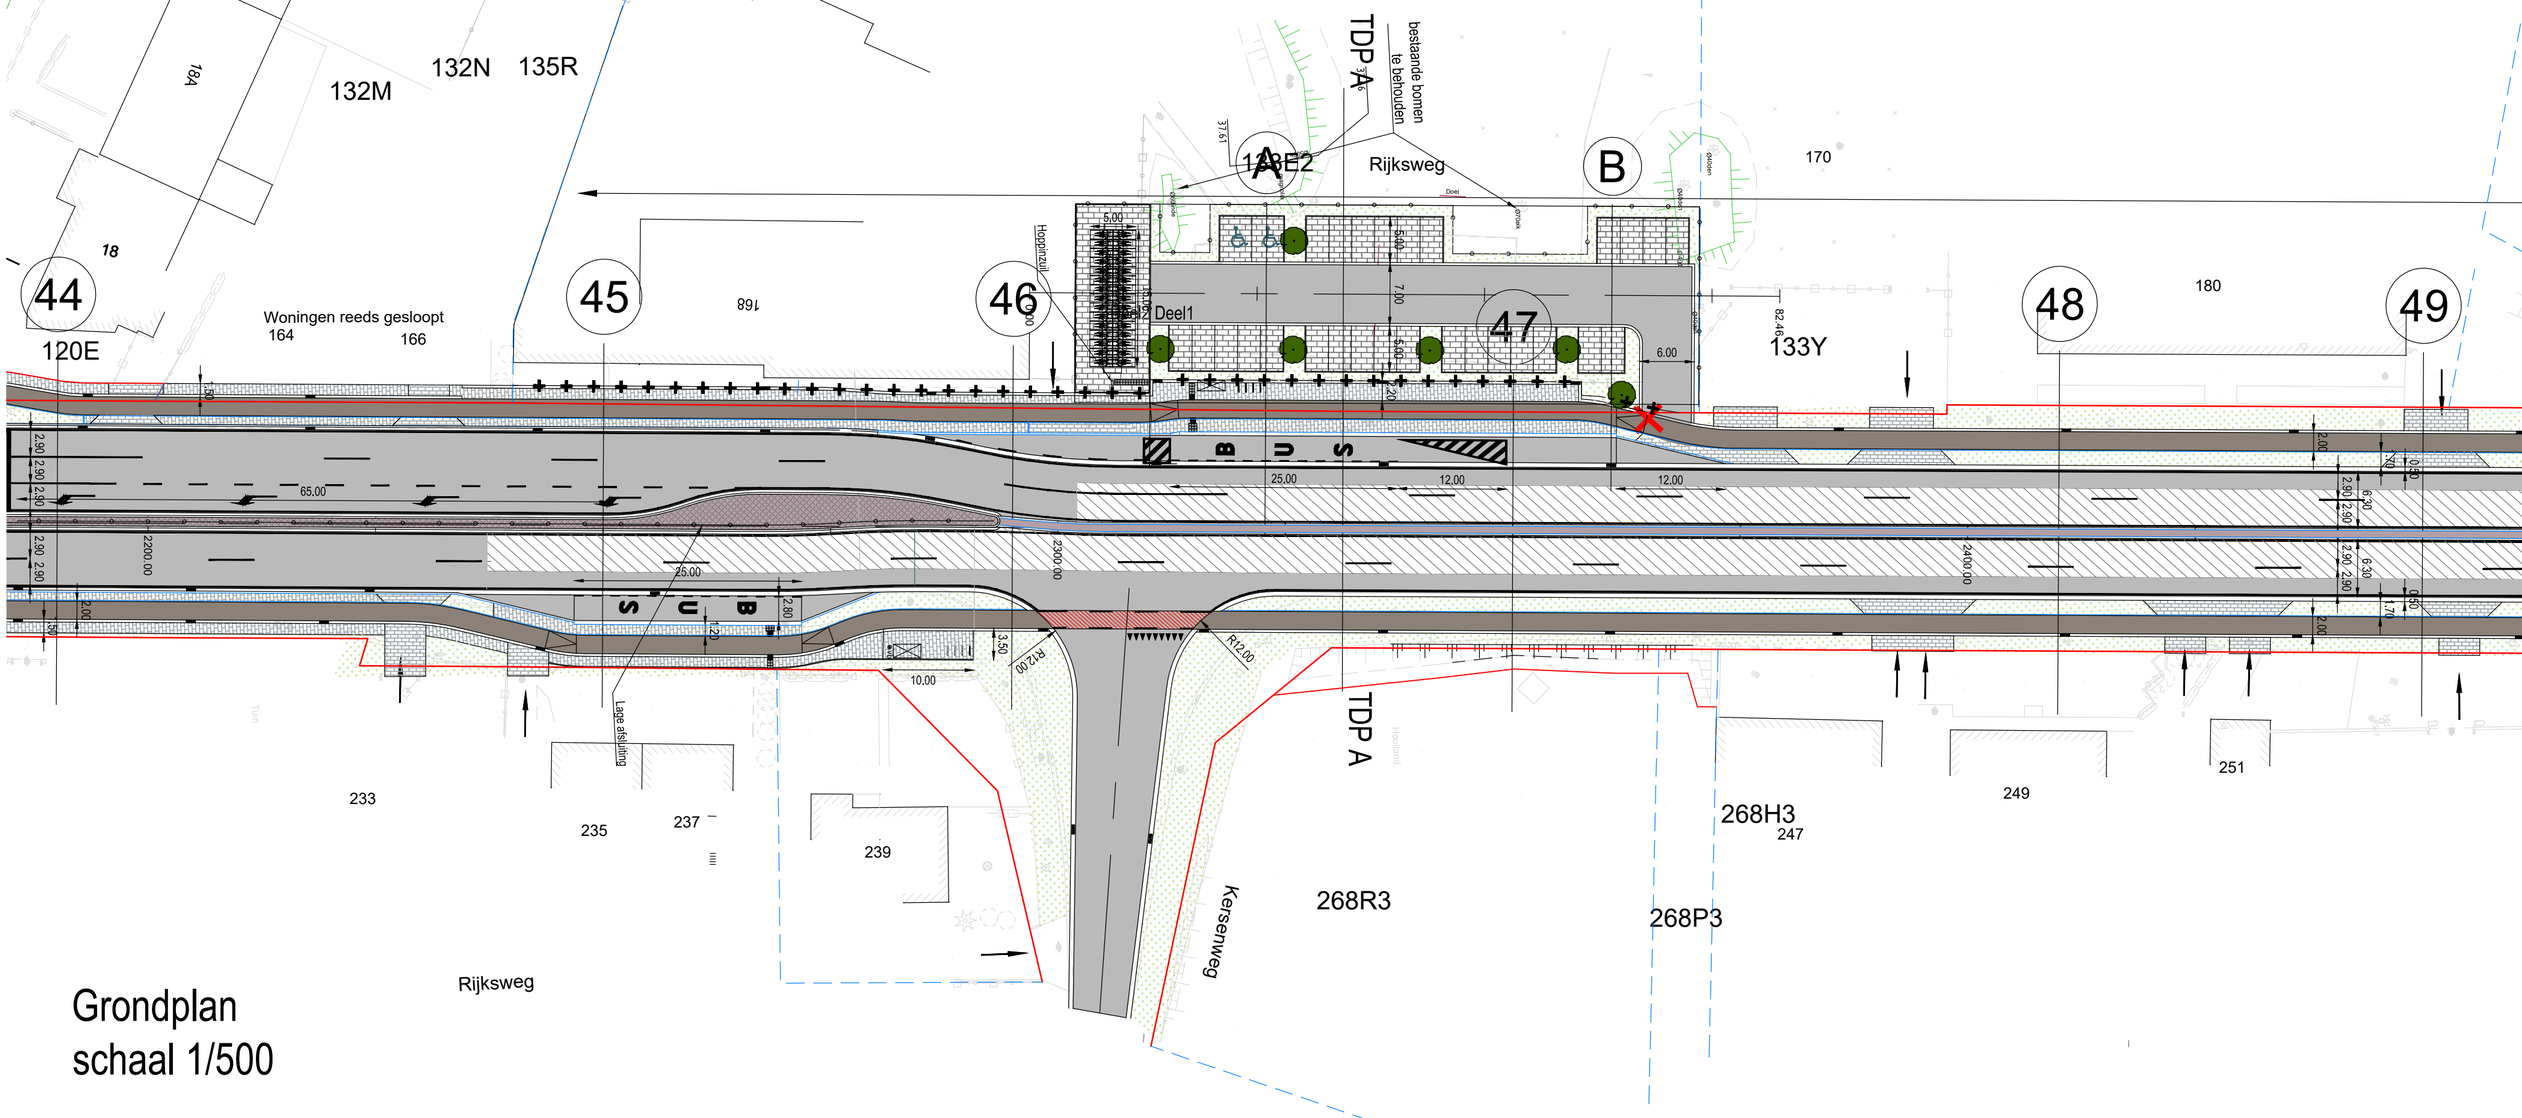

Grondplan
schaal 1/500