MODULE 3 EN 13 DOORTOCHT ROOSBEEK EN VERBINDENDE FIETSPADEN LANGS DE N3

Neervelpestraat 11, 3370 Boutersem
Tel.: 016/72.10.60 Fax: 016/72.10.76

GEMEENTE BOUTERSEM

Provincie Vlaams-Brabant

STARTNOTA-KAARTENBUNDEL

Dossiernr.: 00/6129
Projectnr.: 04/6129
Versie: **2**

juli 2008



ARCADIS nv
Kempische Steenweg 301
3500 HASSELT
Tel.: +32 11 288 800
Fax: +32 11 288 801

ARCADIS

ISO 9001 gecertificeerd voor:
Adviesverlening, studie en ontwerp van gebouwen, infrastructuur, milieu en ruimtelijke ordening

BTW BE - 0426 682 709
RPR Antwerpen
ING 320-0687053-72

Revisiestatus:


Versie	*Datum*	*Opmerking*
1	Mei 2008	Startnota versie 1-Kaartenbundel voor GBC 6 juni 2008
2	Juli 2008	Startnota versie 2-Kaartenbundel voor PAC 8 juli 2008
3		

Opgesteld:

Afd./Discipline		*Handtekening*	*Datum*
Infrastructuur	[redacted]		
Infrastructuur			

Geverifieerd:

Afd./Discipline		*Handtekening*	*Datum*
Infrastructuur	[redacted]		

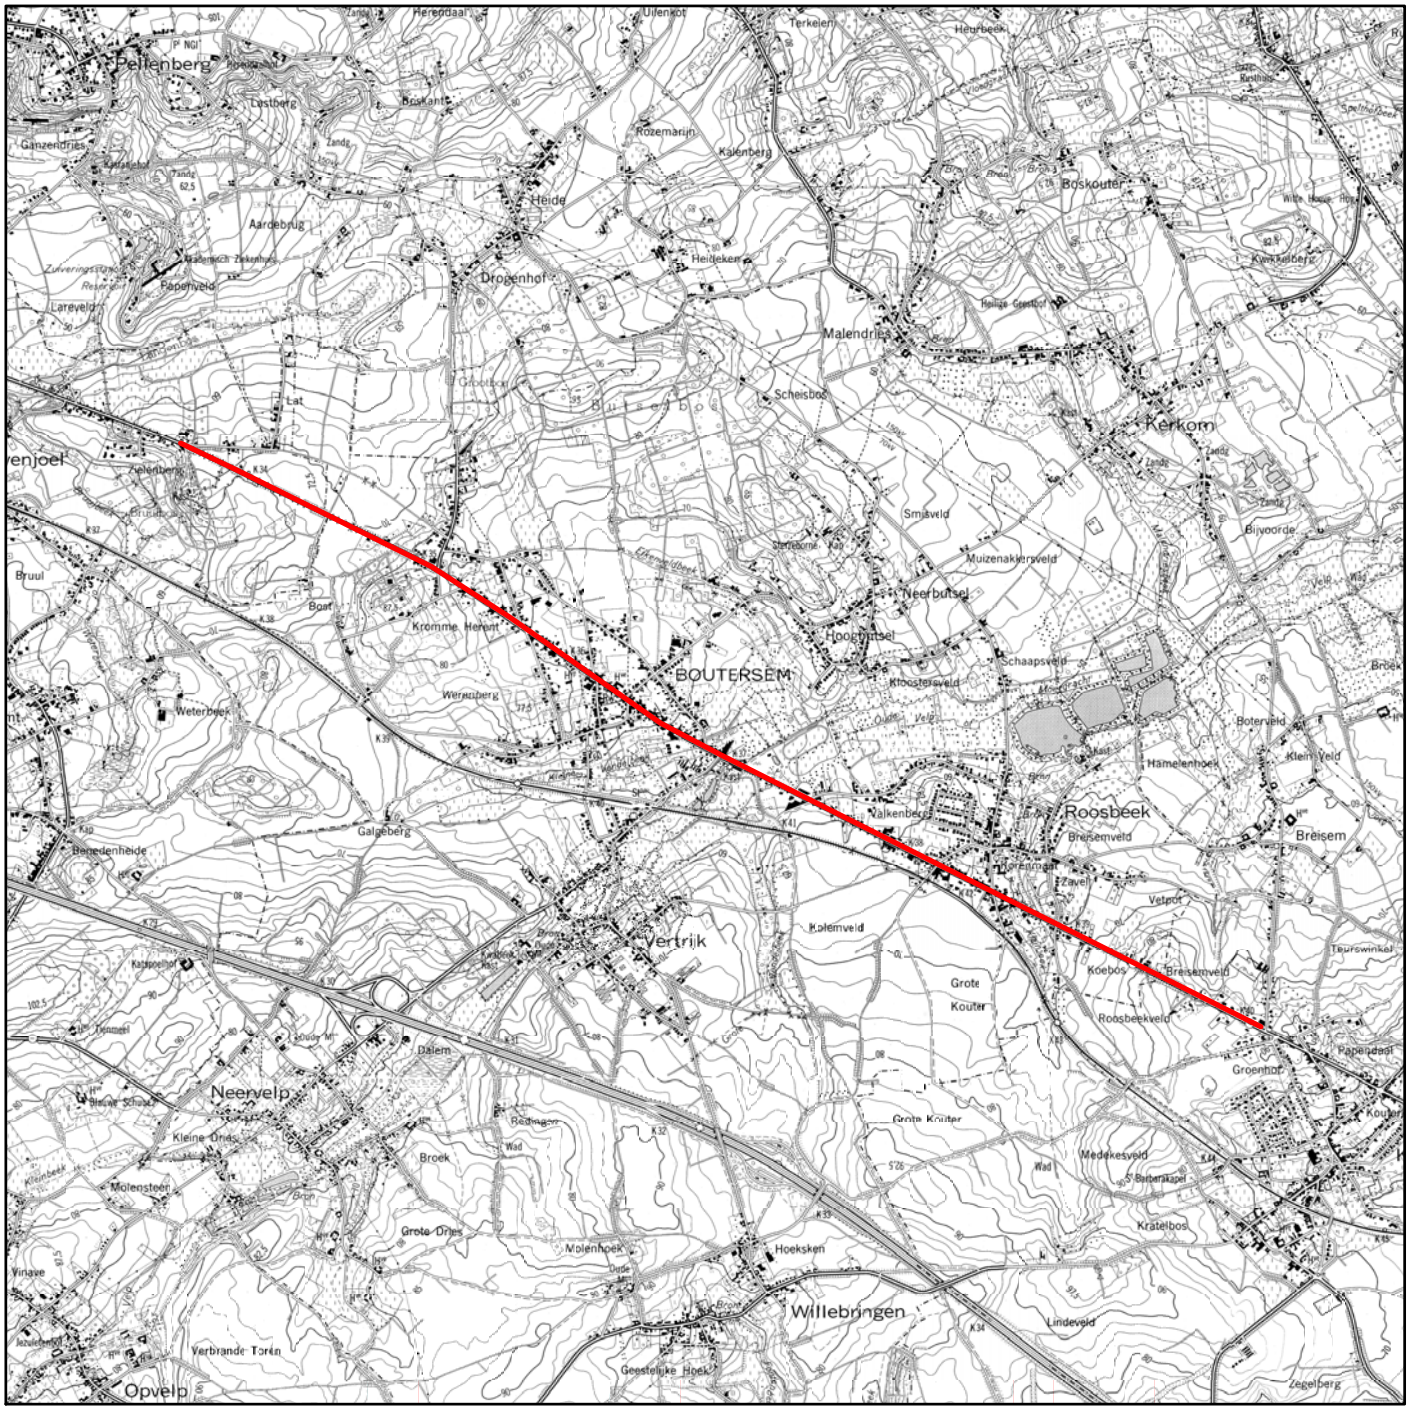

STARTNOTA MODULE 3 + 13
DOORTOCHT EN VERBINDENDE FIETSPADEN LANGS DE N3
GEMEENTE BOUTERSEM

KAART 1 TOPOGRAFISCHE KAART

Bron: www.geovlaanderen.be

[redacted]

Projectnr.:04/6129
Datum: mei 2008
Schaal: 1 : 40.000

NOORD

ARCADIS GEDAS



STARTNOTA MODULE 3 + 13
DOORTOCHT EN VERBINDENDE FIETSPADEN LANGS DE N3
GEMEENTE BOUTERSEM

KAART 2 ORTHOFOTOPLAN


Bron: www.geovlaanderen.be

[redacted]

Projectnr.:04/6129
Datum: mei 2008
Schaal: 1 : 40.000

NOORD

ARCADIS GEDAS

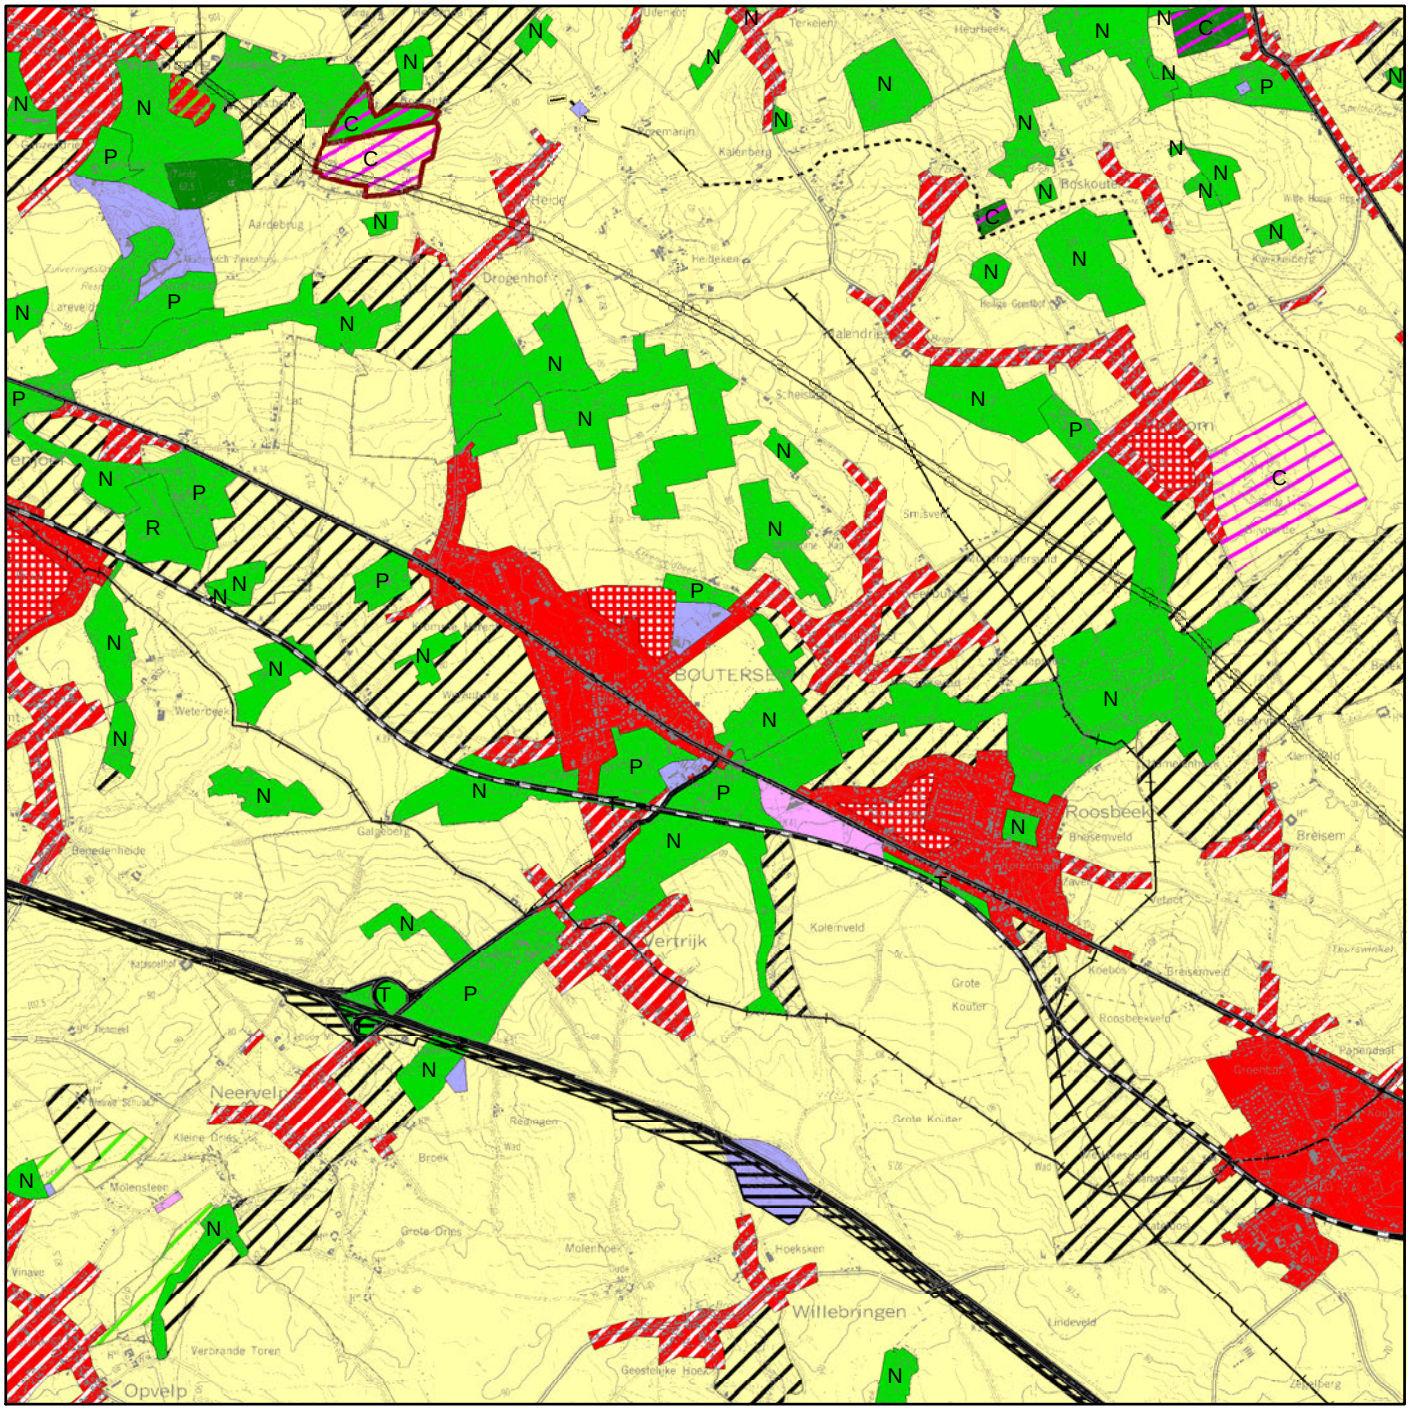

Legende

- 150c- bestaande hoofdverkeerswegen
- 150e- bestaande spoorwegen
- 150f- aan te leggen spoorwegen
- 150g- bestaande afzonderlijke leidingen
- 150h- aan te leggen afzonderlijke leidingen
- 150i- bestaande leidingstraten
- 150j- aan te leggen leidingstraten
- 150k- bestaande hoogspanningsleidingen
- 1506- reservatiegebieden
- 1335- gebied voor inerte opvulling
- 0100- woongebied
- 0102- woongebied met landelijk karakter
- 0104- woonpark
- 0105- woonuitbreidingsgebied
- 0200- gebied voor gemeenschapsvoorzieningen en openbaar nut
- 0210- gemengde gemeenschapsvoorzieningen- en dienstverleningsgebied
- 0500- parkgebieden
- 0600- bufferzones
- 0701- natuurgebied
- 0702- natuurgebied met wetenschappelijke waarde of natuurreservaten
- 0800- bosgebieden
- 0900- agrarische gebieden
- 0901- landschappelijk waardevolle gebieden
- 0910- agrarische gebieden met ecologisch belang
- 1100- ambachtelijke bedrijven en kmo's
- 1200- ontginningsgebieden
- 1500- bestaande autosnelwegen
- 0700- groengebieden
- 0800- bosgebieden
- 0900- agrarische gebieden

STARTNOTA MODULE 3 + 13 DOORTOCHT EN VERBINDENDE FIETSPADEN LANGS DE N3 GEMEENTE BOUTERSEM

KAART 3 GEWESTPLAN

Bron: www.geovlaanderen.be

[redacted]

Projectnr.:04/6129
Datum: mei 2008
Schaal: 1 : 40.000

NOORD

ARCADIS GEDAS



Legende

- Functionele fietsroute
- Hoofdroute
- Alternatieve functionele fietsroute

STARTNOTA MODULE 3 + 13
DOORTOCHT EN VERBINDENDE FIETSPADEN LANGS DE N3
GEMEENTE BOUTERSEM

KAART 4 FIETSROUTENETWERK


Bron: www.geovlaanderen.be

[redacted]

Projectnr.:04/6129
Datum: mei 2008
Schaal: 1 : 40.000

NOORD

ARCADIS GEDAS

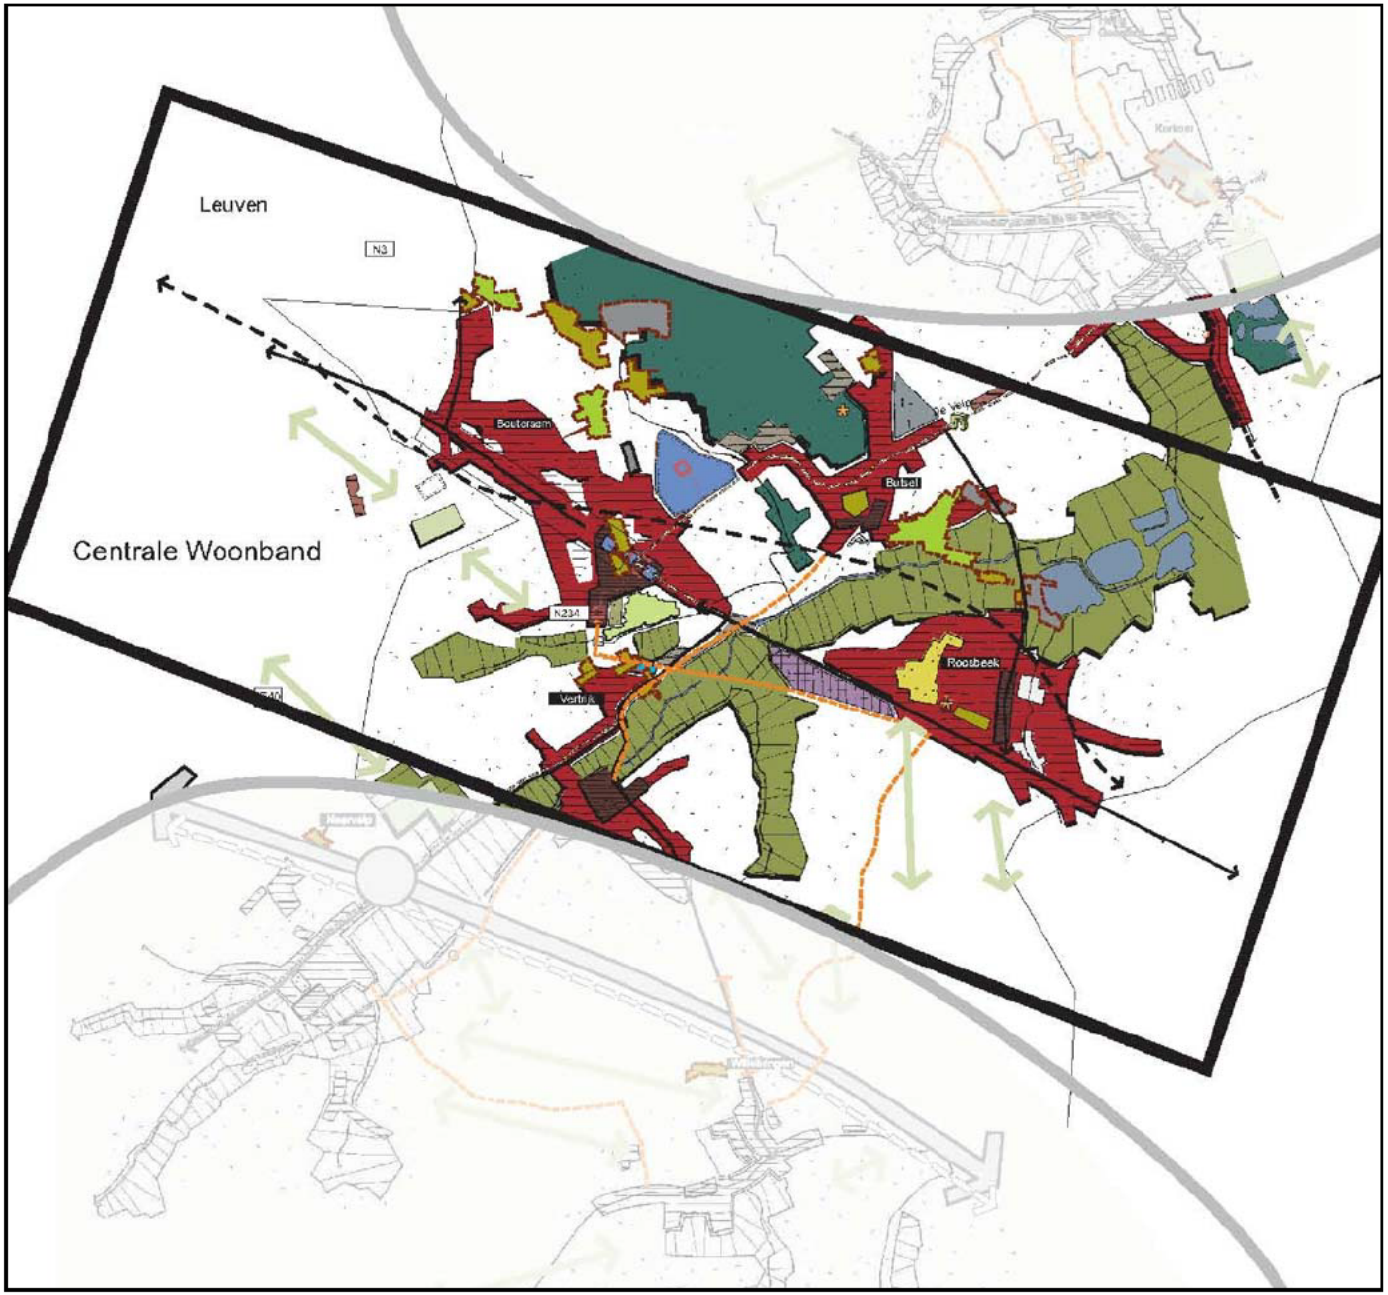

STARTNOTA MODULE 3 + 13
DOORTOCHT EN VERBINDINDE
FIETSPADEN LANGS DE N3
GEMEENTE BOUTERSEM

KAART 5: GEMEENTELIJK RUIMTELIJK STRUCTUURPLAN

Bron: Gemeentelijk Ruimtelijk Structurplan
Gemeente Boutersem

N

[redacted]

Datum: Mei 2008
Projectnr.: 04/6129
Zonder schaal

ARCADIS



hoofdweg met op- /afrit

primaire weg, type II

aanvullende suggestie primaire weg, type II in ontwerp RSVB

secundaire weg, type I

secundaire weg, type III

lokale weg, type I

lokale weg, type II

secundaire spoorlijn met station

STARTNOTA MODULE 3 + 13
DOORTOCHT EN VERBINDINDE FIETSPADEN LANGS DE N3
GEMEENTE BOUTERSEM

KAART 6: MOBILITEITSPLAN - WEGENCATEGORISERING


Bron: Mobiliteitsplan Gemeente Boutersem

N

[redacted]

Datum: Mei 2008
Projectnr.: 04/6129
Zonder schaal

ARCADIS

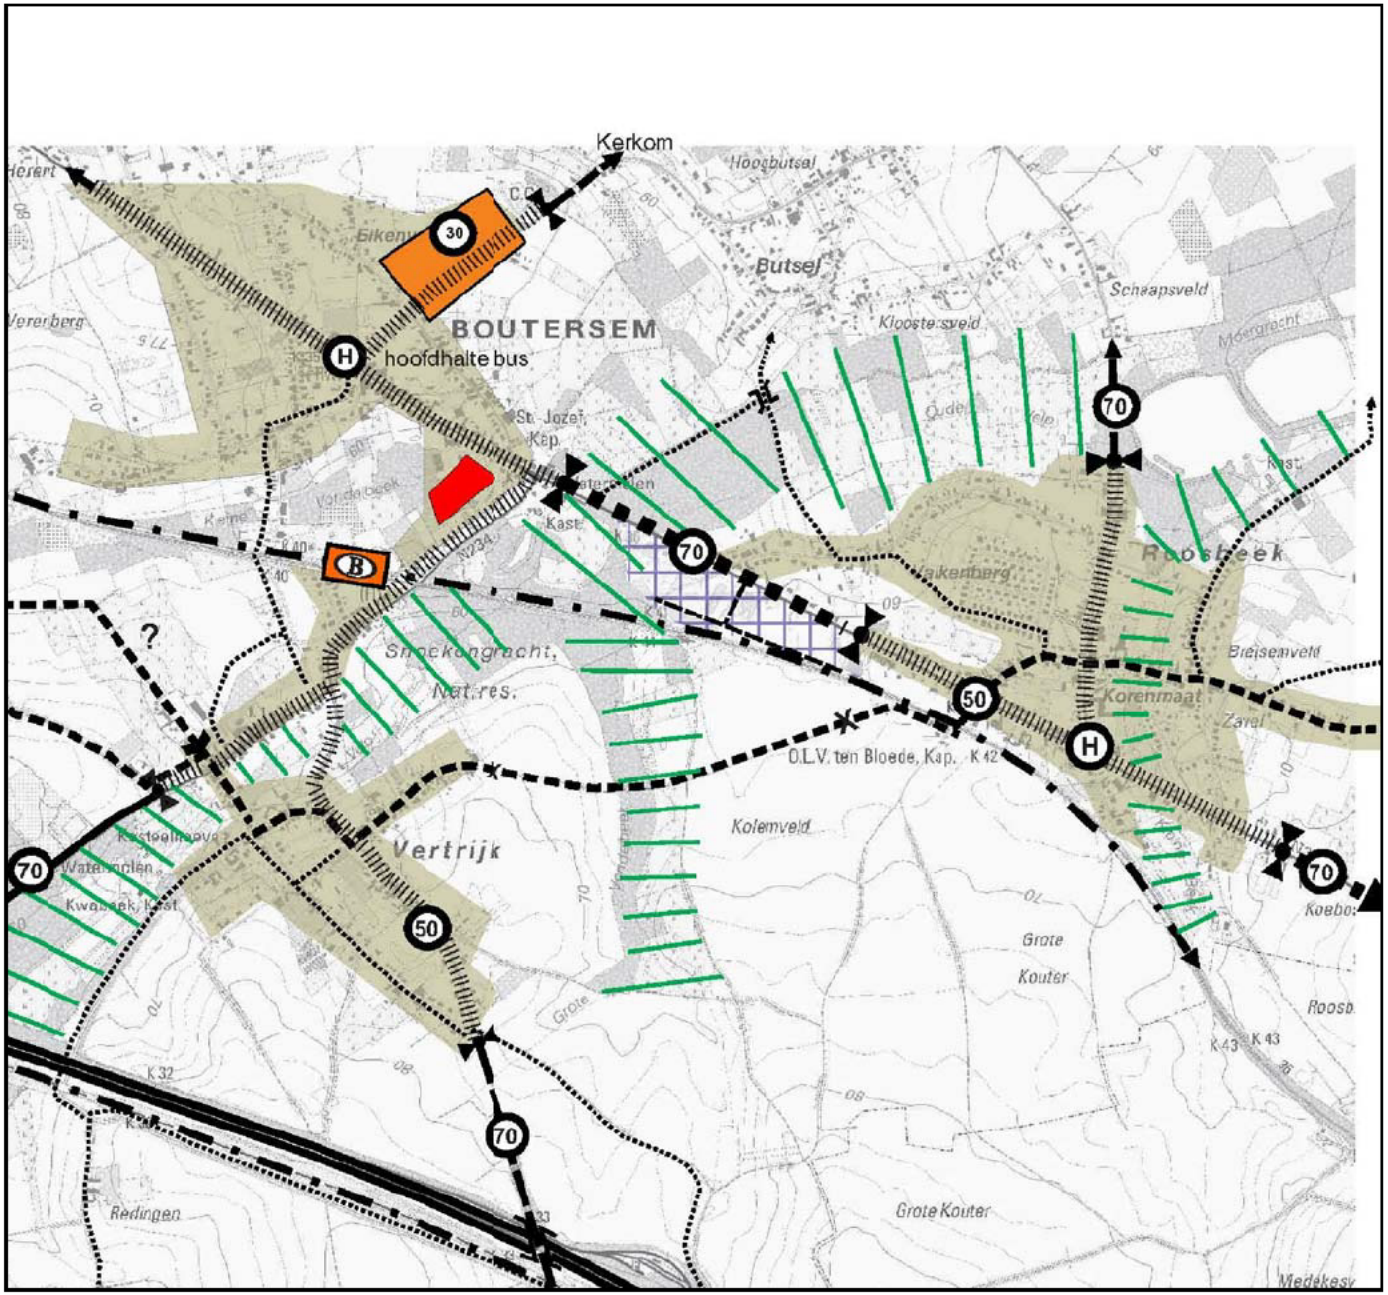

VERKEERSSTRUCTUURSCHETS
Boutersem - Vertrijk - Neervelp

- hoofdweg met op- / afrit
- secundaire weg, type III
- lokale weg, type I
- lokale weg, type II
- doortocht
- poorten
- autoluwe fietsroute
- non - stop fietsroule
- mogelijk alternatief non - stop fietsroute
- station
- hoofdhalte bus
- valleigebied
- carpoolparking
- te her ontwikkelen site gemeenschapsschool
- concentratie van sport- en publieke voorzieningen Eikenveld
- weren autoverkeer

STARTNOTA MODULE 3 + 13
DOORTOCHT EN VERBINDINDE FIETSPADEN LANGS DE N3
GEMEENTE BOUTERSEM

KAART 7: MOBILITEITSPLAN - STRUCTUURSCHETS

N

Bron: Mobiliteitsplan Gemeente Boutersem

[redacted]

Datum: Mei 2008
Projectnr.: 04/6129
Zonder schaal

ARCADIS


STARTNOTA MODULE 3 + 13
DOORTOCHT EN VERBINDINDE FIETSPADEN LANGS DE N3
GEMEENTE BOUTERSEM

KAART 8: FOTOSTANDPUNTEN

N

Bron: Topografische kaart [redacted]

Datum: Mei 2008
Projectnr.: 04/6129
Zonder schaal

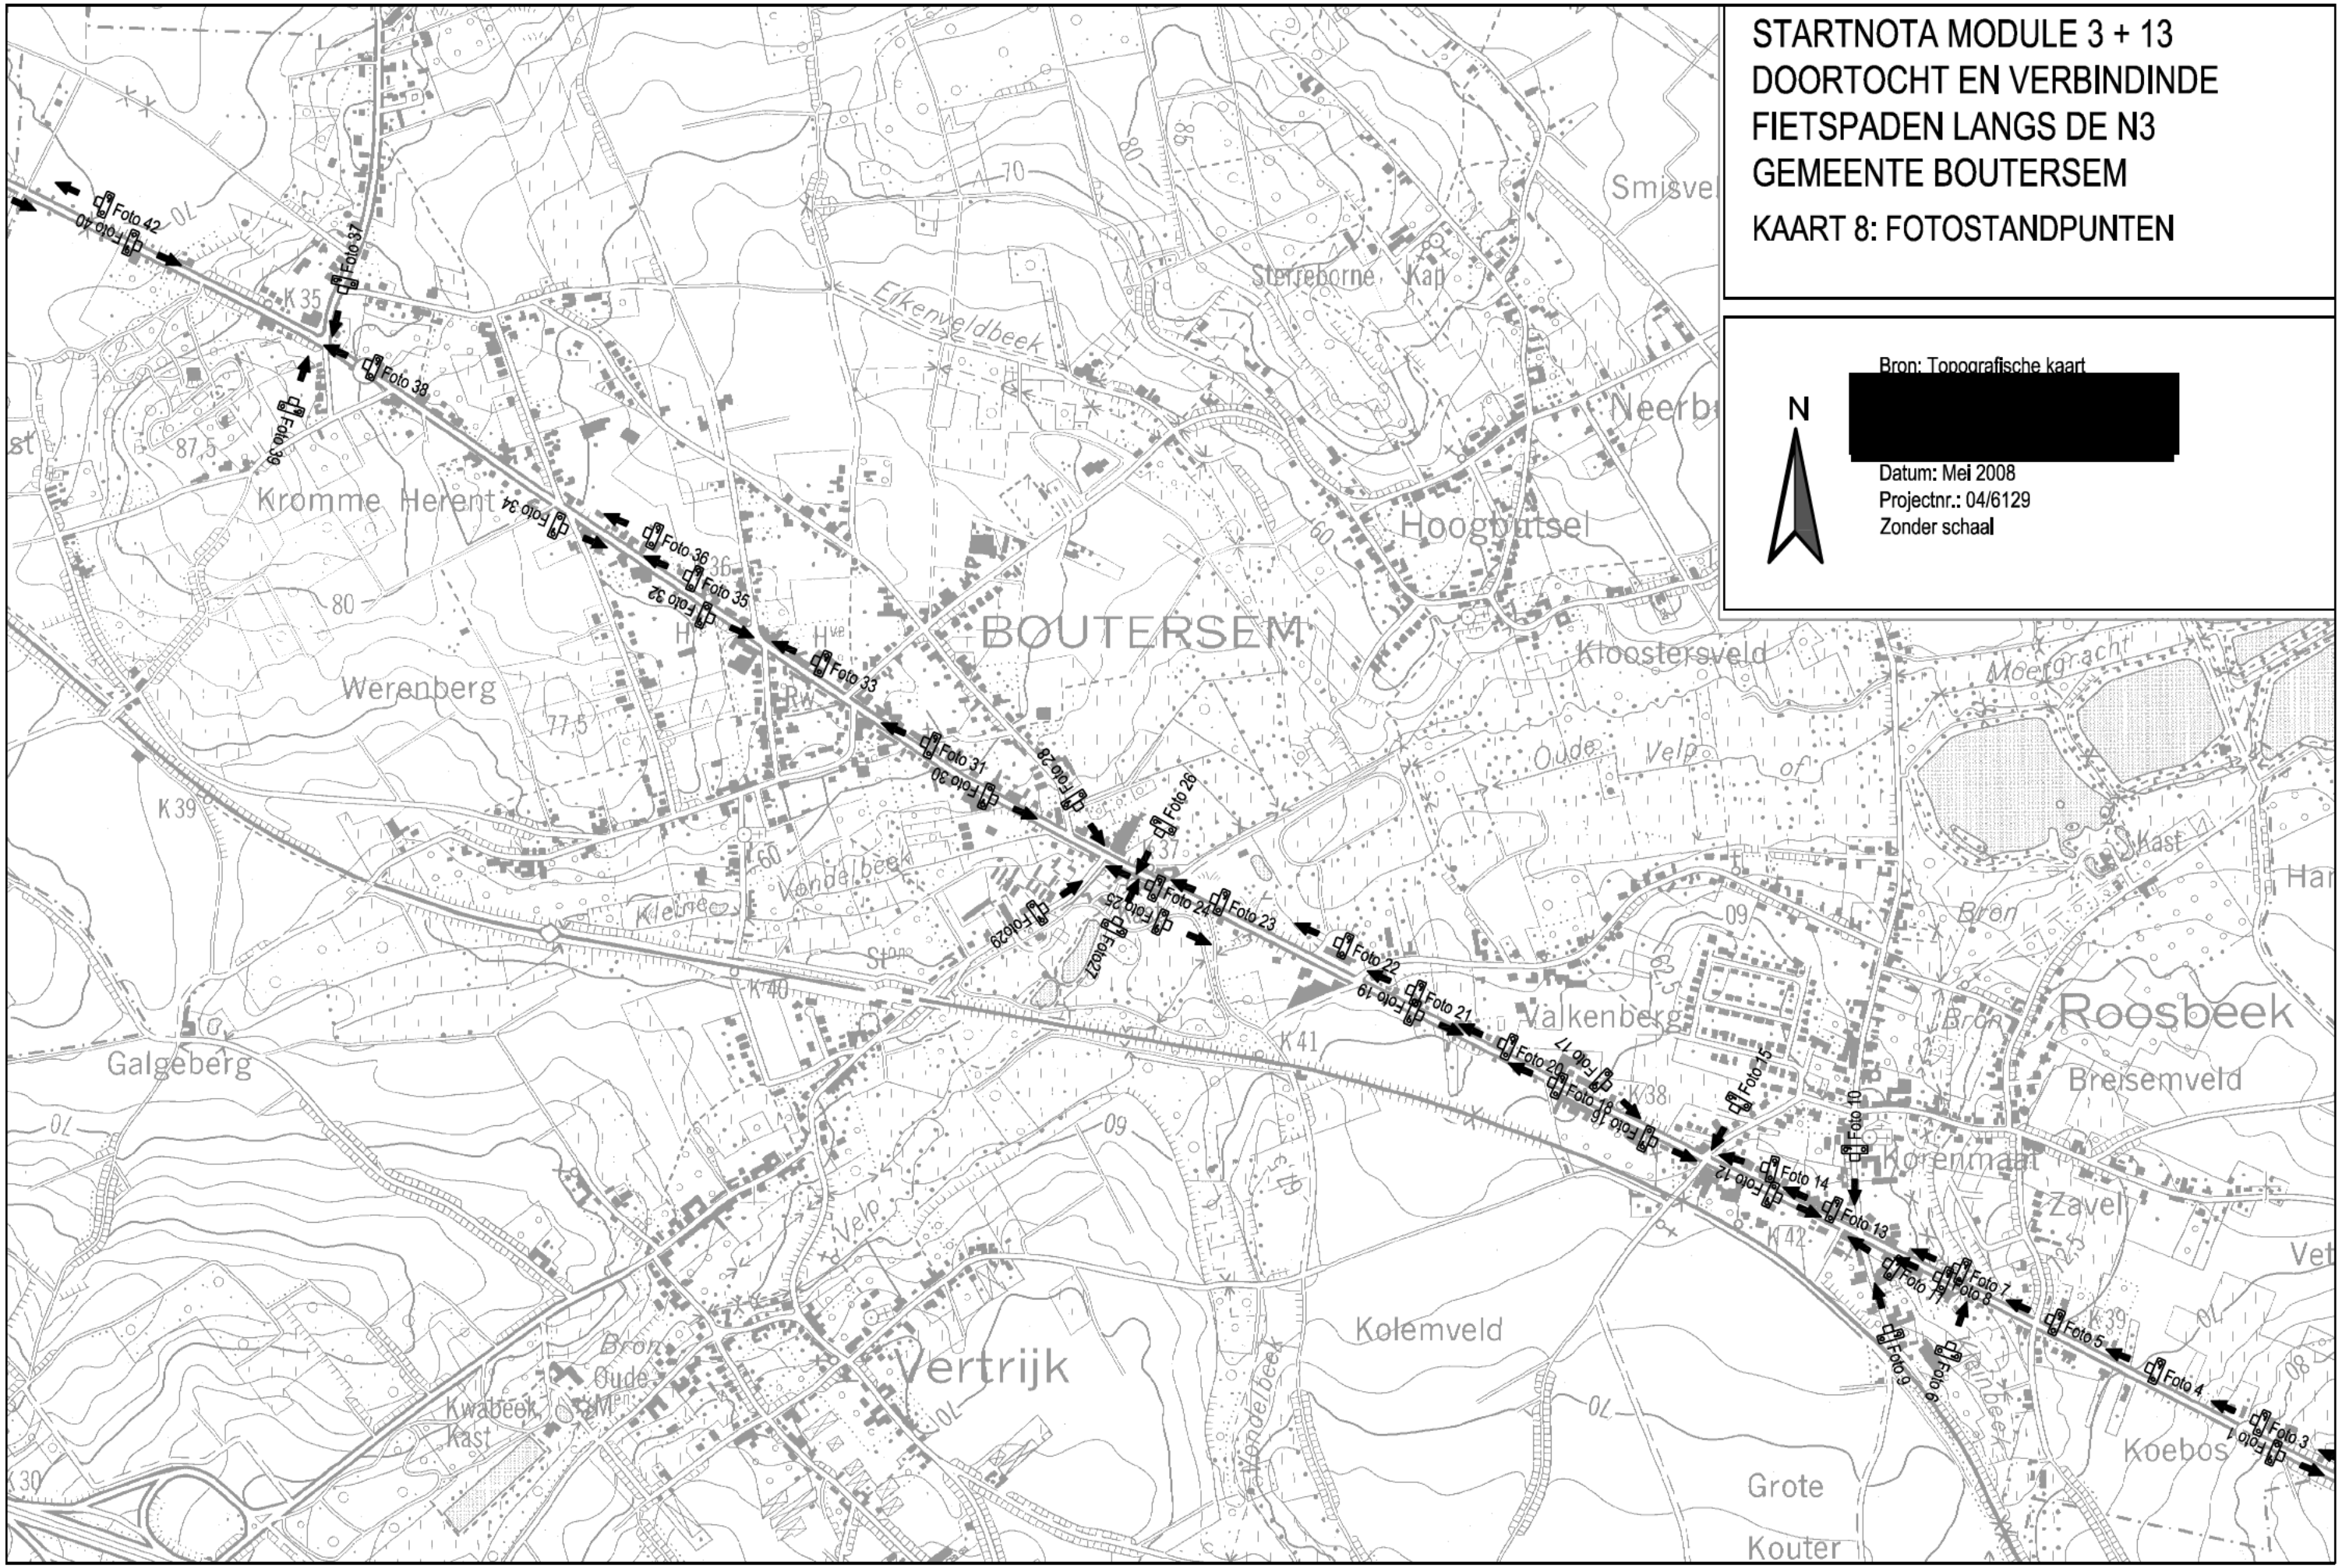

STARTNOTA MODULE 3 + 13
DOORTOCHT EN VERBINDINDE FIETSPADEN LANGS DE N3
GEMEENTE BOUTERSEM

KAART 9: RUIMTELIJK FUNCTIES

Bron: Topografische kaart

N

[redacted]

Datum: Mei 2008
Projectnr.: 04/6129
Zonder schaal

Legende:

- Handel
- Horeca
- Diensten
- Openbare functies

STARTNOTA MODULE 3 + 13
DOORTOCHT EN VERBINDINDE FIETSPADEN LANGS DE N3
GEMEENTE BOUTERSEM

KAART 10: VERKEERSCIRCULATIE BESTAANDE TOESTAND

N

Bron: Topografische kaart

[redacted]

Datum: Mei 2008
Projectnr.: 04/6129
Zonder schaal

Legende:

- Gewestweg N3 + N234
- Lokale weg type II
- Lichtengeregeld kruispunt
- Functionele fietsroute
- Recreatieve fietsroute
- Poort
- Bushalte
- 50 Snelheidsregime

STARTNOTA MODULE 3 + 13
DOORTOCHT EN VERBINDINDE FIETSPADEN LANGS DE N3
GEMEENTE BOUTERSEM

KAART 11: KNELPUNTEN

N

Bron: Topografische kaart [redacted]

Datum: Mei 2008
Projectnr.: 04/6129
Zonder schaal

Legende:

- Weinig of geen fiets- en voetpaden Barrièrewerking gewestweg
- Parkeerprobleem langs gewestweg
- Sluipverkeer
- Gevaarlijk kruispunt
- Gebrek aan ruimtelijke kwaliteit

STARTNOTA MODULE 3 + 13
DOORTOCHT EN VERBINDINDE FIETSPADEN LANGS DE N3
GEMEENTE BOUTERSEM

KAART 12: STRUCTUURSCHETS ONTWORPEN TOESTAND

Bron: Topografische kaart

N

[redacted]

Datum: Mei 2008
Projectnr.: 04/6129
Zonder schaal

Legende:

- Volwaardige fiets- en voetpaden langs de N3
- Kruispunt verbeteren
- Invoeren éénrichtingsverkeer
- Verhogen ruimtelijke kwaliteit en herkenbaarheid
- Inbrengen buitenpoort
- Inbrengen centrumpoort
- Verbeteren bushalteaccommodatie
- 50 Nieuw snelheidsregime