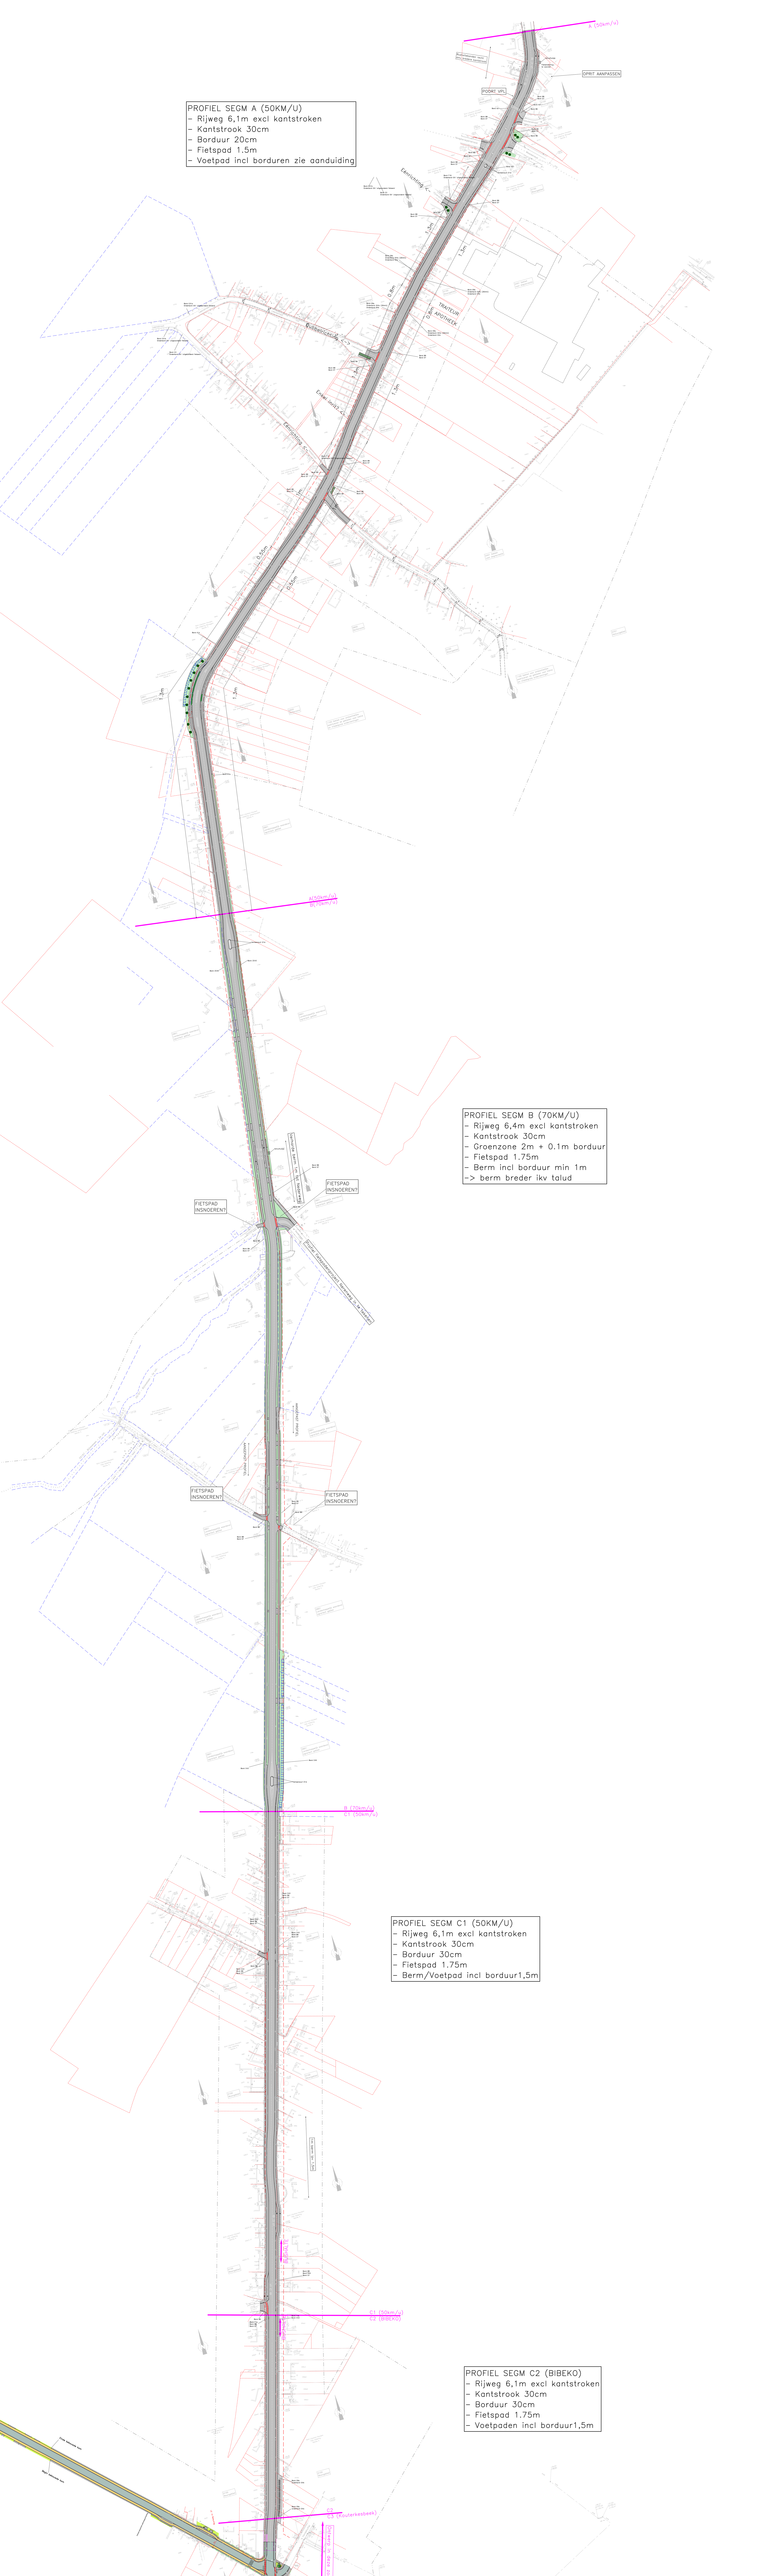
PROFIEL SEGM A (50KM/U)
- Rijweg 6,1m excl kantstroken
- Kantstrook 30cm
- Borduur 20cm
- Fietspad 1.5m
- Voetpad incl borduren zie aanduiding
PROFIEL SEGM B (70KM/U)
- Rijweg 6,4m excl kantstroken
- Kantstrook 30cm
- Groenzone 2m + 0.1m borduur
- Fietspad 1.75m
- Berm incl borduur min 1m
-> berm breder ikv talud
PROFIEL SEGM C1 (50KM/U)
- Rijweg 6,1m excl kantstroken
- Kantstrook 30cm
- Borduur 30cm
- Fietspad 1.75m
- Berm/Voetpad incl borduur1,5m
PROFIEL SEGM C2 (BIBEKO)
- Rijweg 6,1m excl kantstroken
- Kantstrook 30cm
- Borduur 30cm
- Fietspad 1.75m
- Voetpaden incl borduur1,5m
OPRIT AANPASSEN
FIETSPAD INSNOEREN
TRAFFICOM
Fietsstraat
Fietsstraat
Fietsstraat