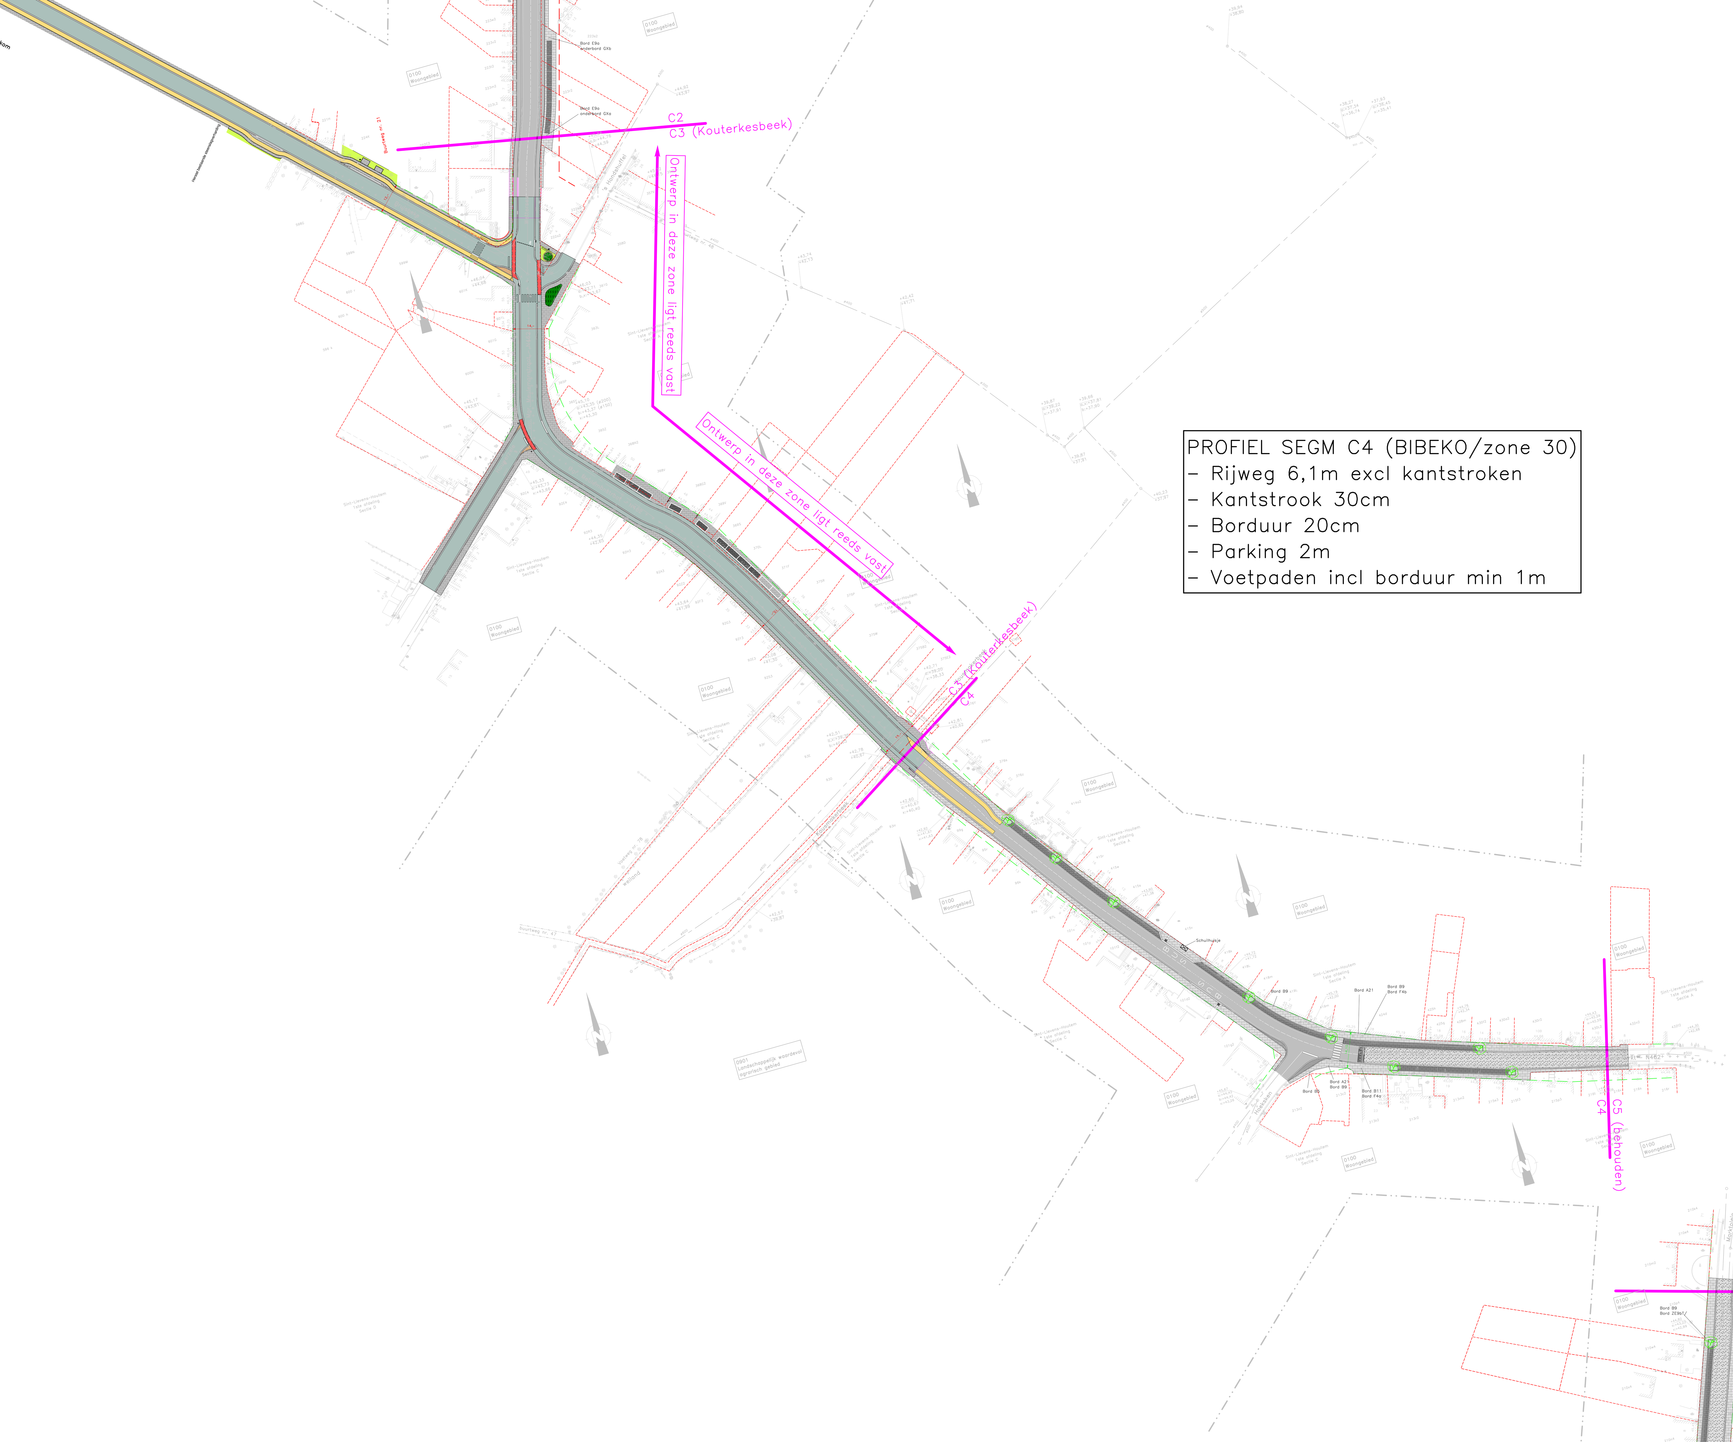

PROFIEL SEGM C4 (BIBEKO/zone 30)
- Rijweg 6,1m excl kantstroken
- Kantstrook 30cm
- Borduur 20cm
- Parking 2m
- Voetpaden incl borduur min 1m

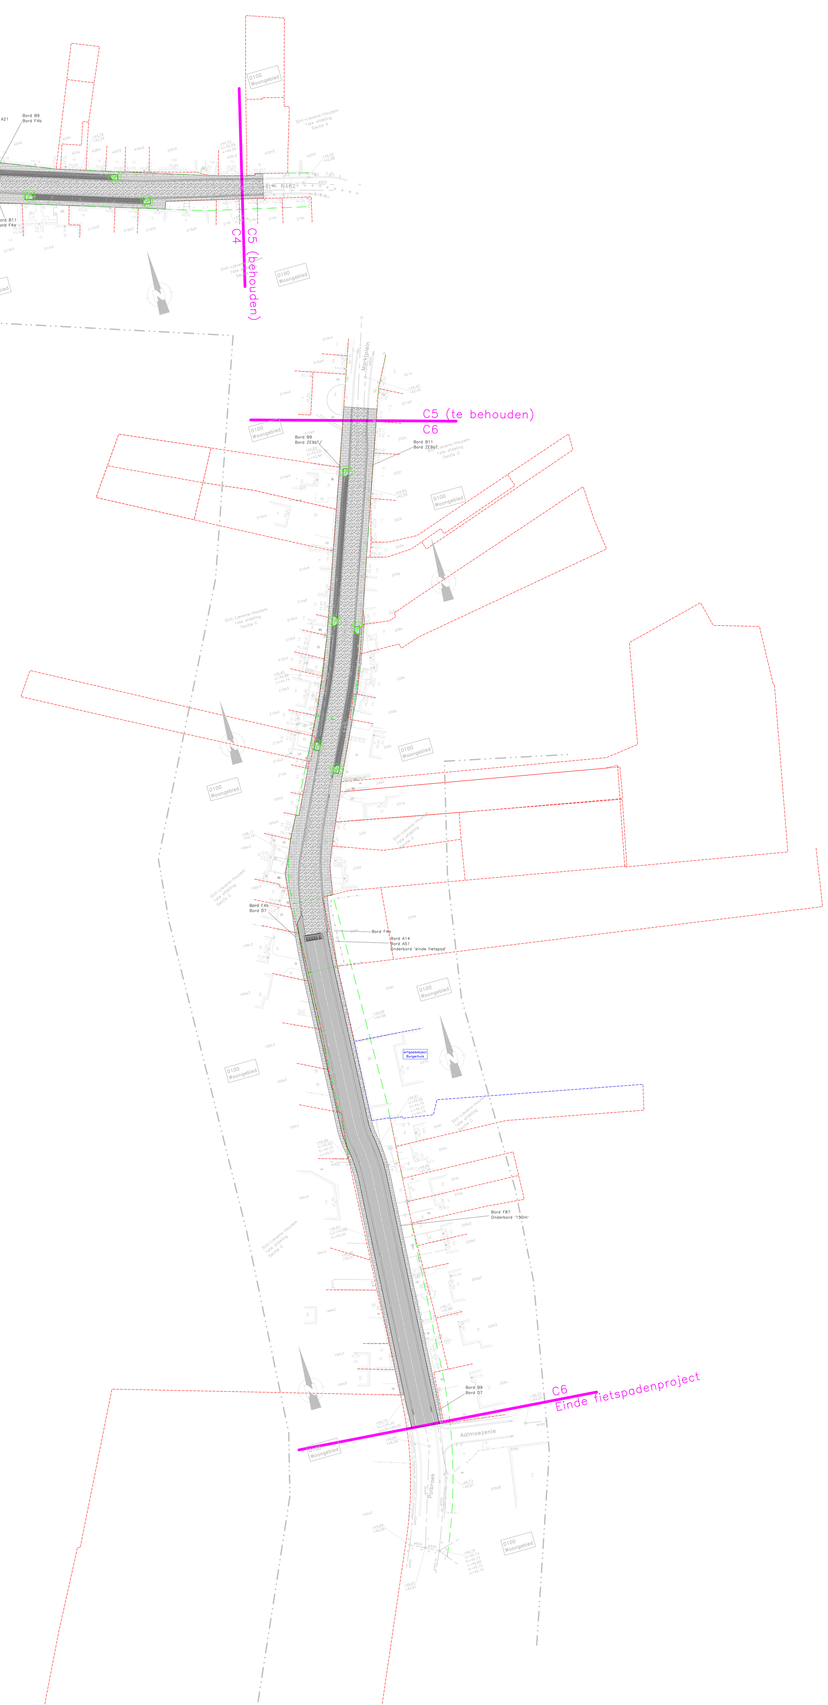

PROFIEL SEGM C6-1 (zone 30)
- Rijweg 6,1m excl kantstroken
- Kantstrook 30cm
- Borduur 20cm
- Parking 2m
- Voetpaden incl borduur 1,5m

PROFIEL SEGM C6-2 (BIBEKO)
- Rijweg 6,1m excl kantstroken
- Kantstrook 30cm
- Borduur 30cm
- Fietspad 1,75m
- Voetpaden incl borduur 1,5m