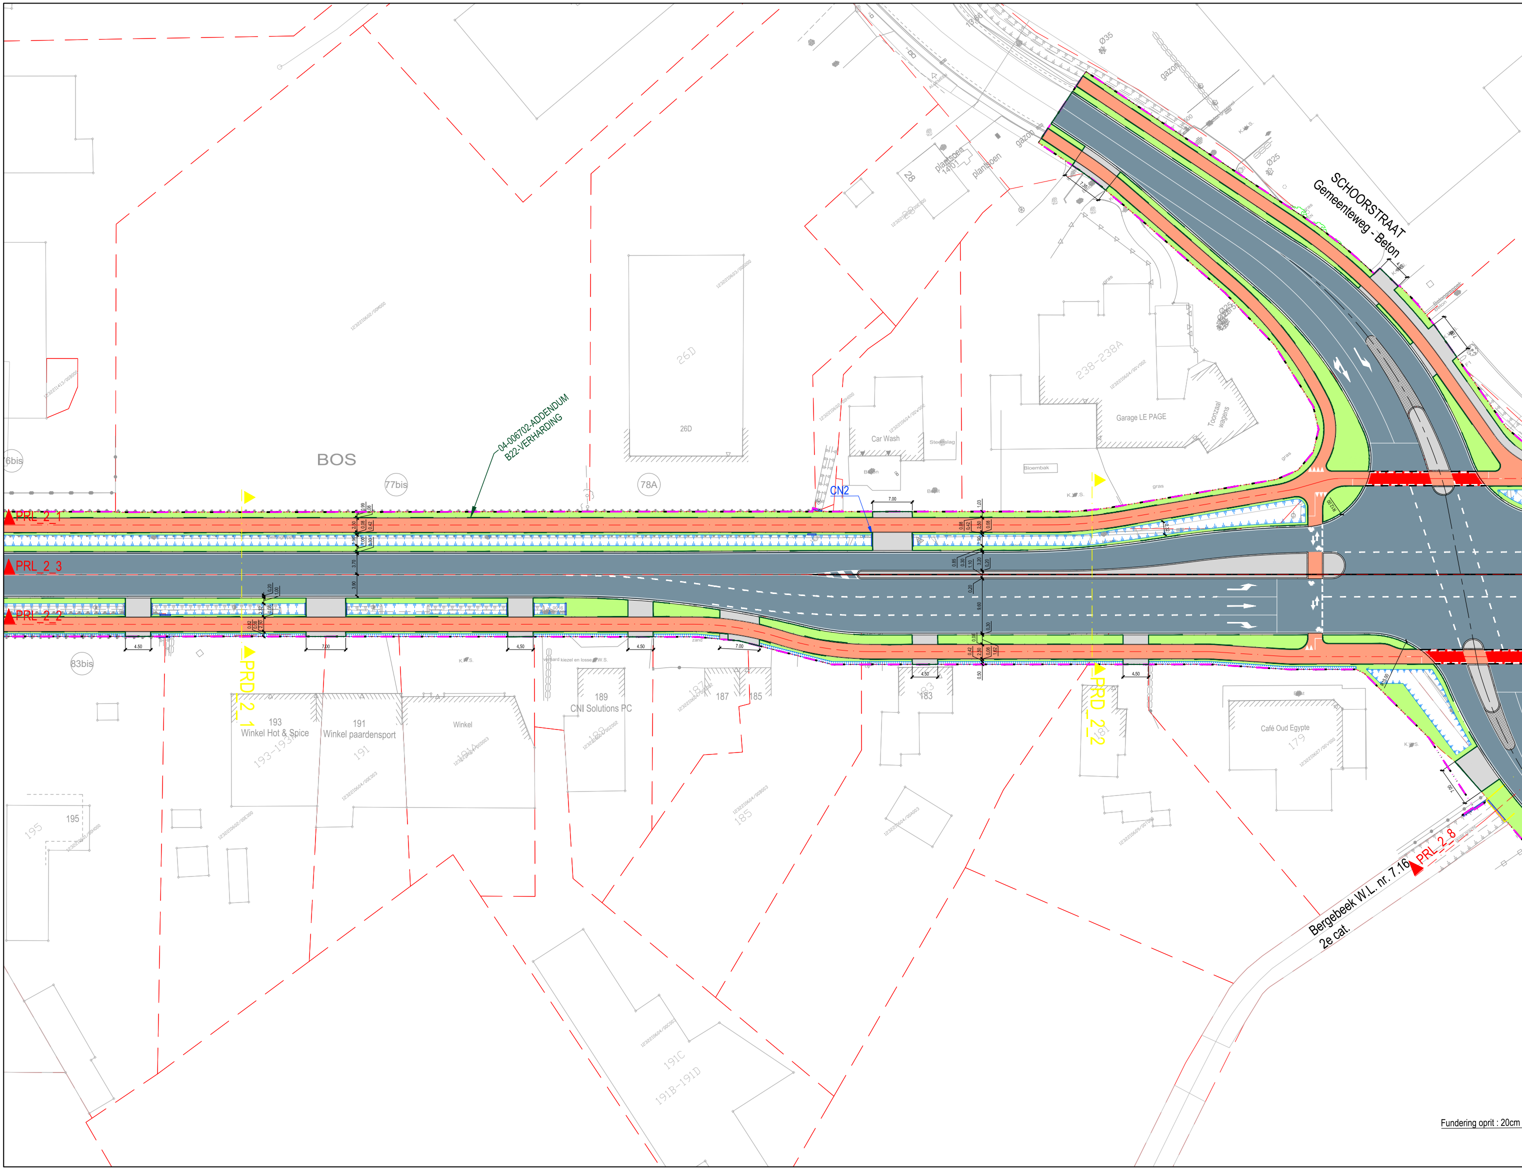
BOS
04-006702-ADDENDUM
B22-VERHARDING
26D
78A
77bis
6bis
83bis
PRL_2_1
PRL_2_3
PRL_2_2
PRD_2_1
PRD_2_2
PRL_2_8
CN2
Car Wash
Steenslag
Beton
Bloembak
Garage LE PAGE
Toonzaal wagens
238-238A
gras
gazon
plantsoen
1401
28
Ø35
Ø25
1366
K.S.
SCHOORSTRAAT
Gemeenteweg - Beton
7.00
4.50
7.35
R12.00
193
Winkel Hot & Spice
193-193A
191
Winkel paardensport
Winkel
189
CNI Solutions PC
187
185
183
181
Café Oud Egypte
179
195
191C
191B-191D
Zand
Bergebeek W.L. nr. 7.16
2e cat.
Fundering oprit : 20cm

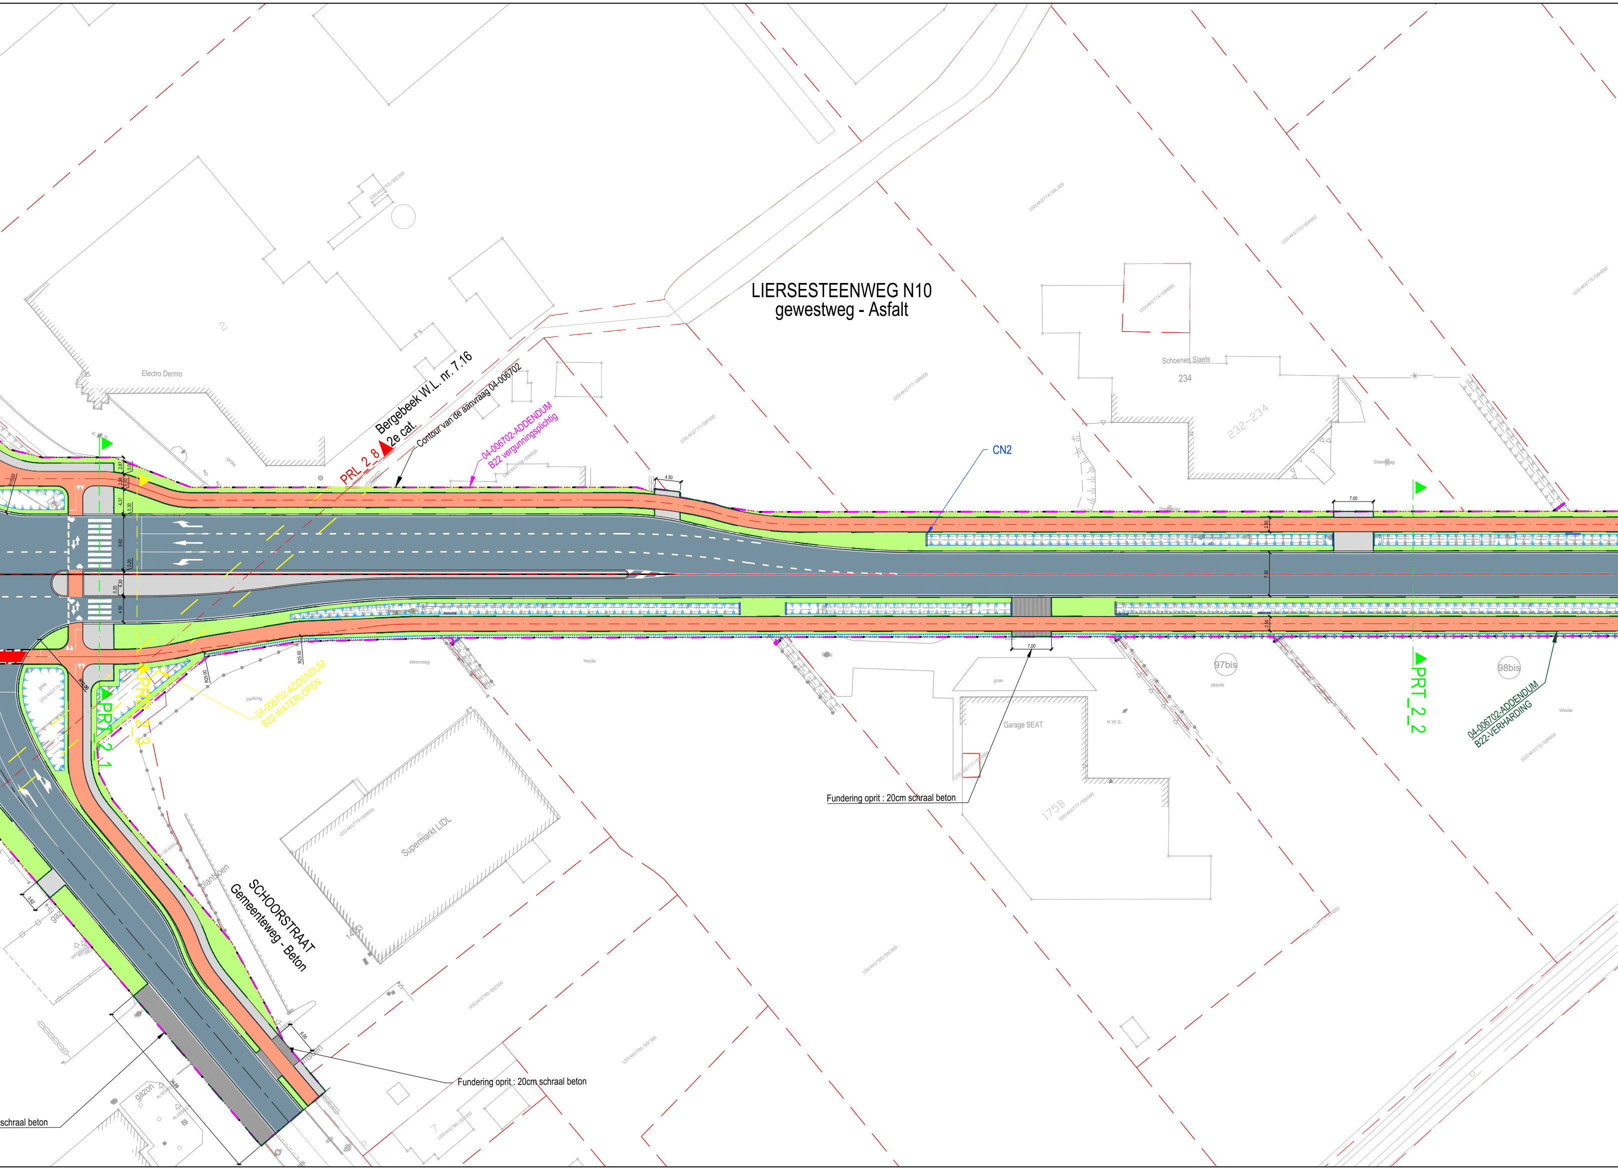
LIERSESTEENWEG N10
gewestweg - Asfalt
SCHOORSTRAAT
Gemeenteweg - Beton
Bergebeek W.L. nr. 7.16
2e cat.
PRL_2_8
Contour van de aanvraag 04-006702
04-006702-ADDENDUM
B22 vergunningsplichtig
CN2
Fundering oprit : 20cm schraal beton
Fundering oprit : 20cm schraal beton
schraal beton
PRT_2_2
PRT_2_1
PRL_2_3
04-006702-ADDENDUM
B22-WATERLOPEN
04-006702-ADDENDUM
B22-VERHARDING
Electro Dermo
Schoenen Slaets
234
232-234
Garage SEAT
175B
97bis
98bis
Supermarkt LIDL
plantsoen
parking
steenslag
Weide
gras
gazon
K.W.S.
4.50
7.00
7.00
2.50
7.50

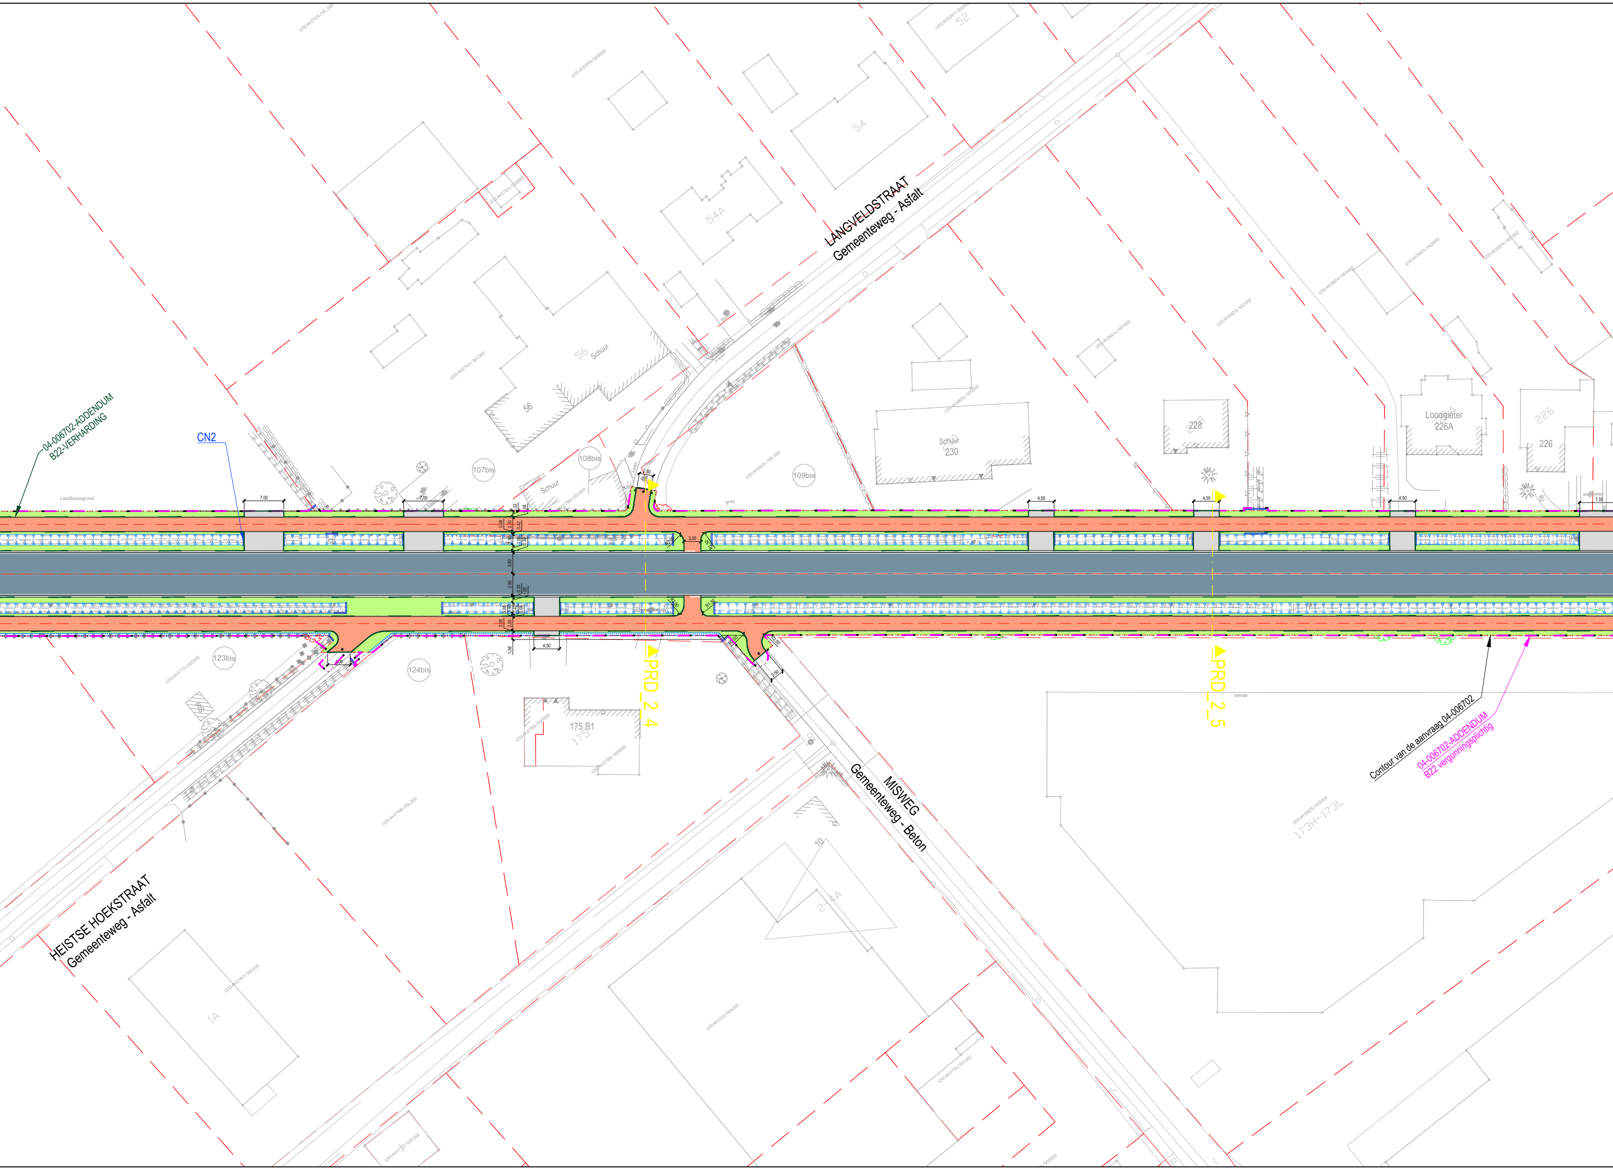
LANGVELDSTRAAT
Gemeenteweg - Asfalt
MISWEG
Gemeenteweg - Beton
HEISTSE HOEKSTRAAT
Gemeenteweg - Asfalt
04-006702-ADDENDUM
B22-VERHARDING
CN2
PRD_2_4
PRD_2_5
Contour van de aanvraag 04-006702
04-006702-ADDENDUM
B22 vergunningsplichtig
52
54
54A
56
Schuur
56
Schuur
107bis
108bis
109bis
Schuur
230
228
Loodgieter
226A
226
123bis
124bis
175 B1
175
173H-173L
214A
10
1A
Landbouwgrond
gras
Weide
7.00
4.50
3.00
2.50

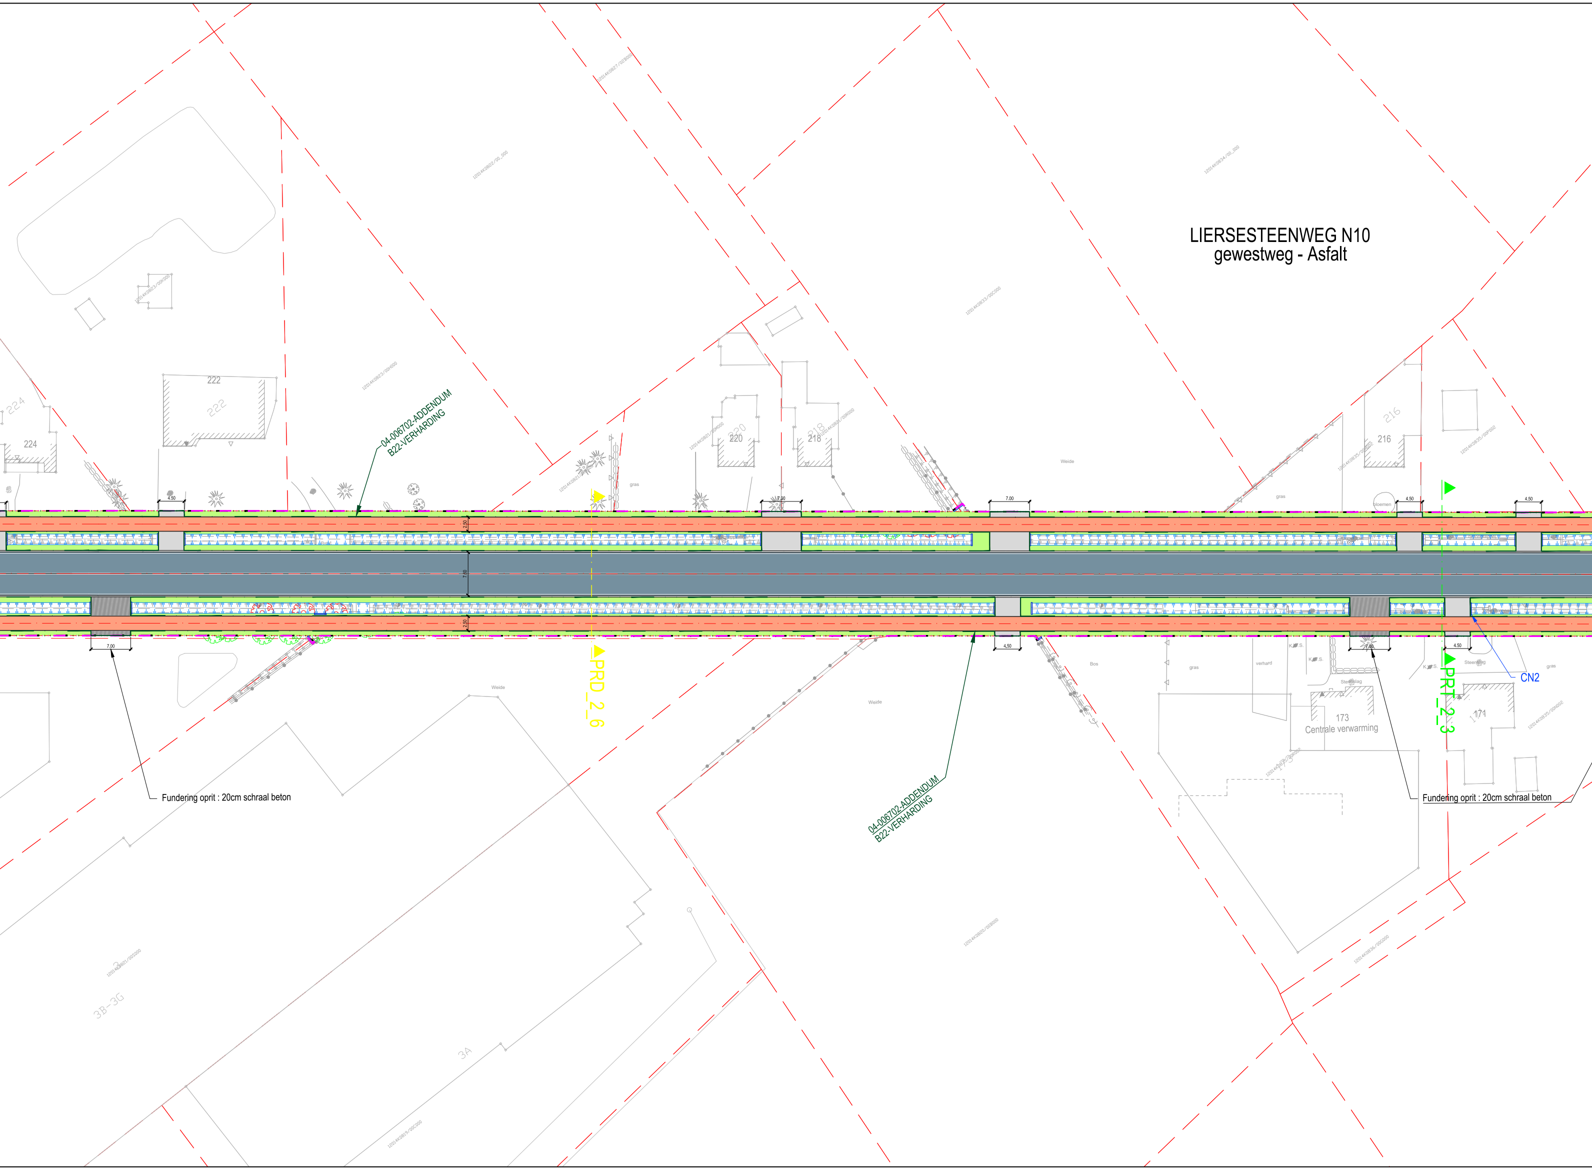
LIERSESTEENWEG N10
gewestweg - Asfalt
04-006702-ADDENDUM
B22-VERHARDING
Fundering oprit : 20cm schraal beton
PRD_2_6
PRT_2_3
CN2
224
222
220
218
216
173
Centrale verwarming
171
3B-3G
3A
Weide
Bos
gras
verhard
bloemen
4.50
7.00
2.50
7.50
04-006702-ADDENDUM
B22-VERHARDING
Fundering oprit : 20cm schraal beton

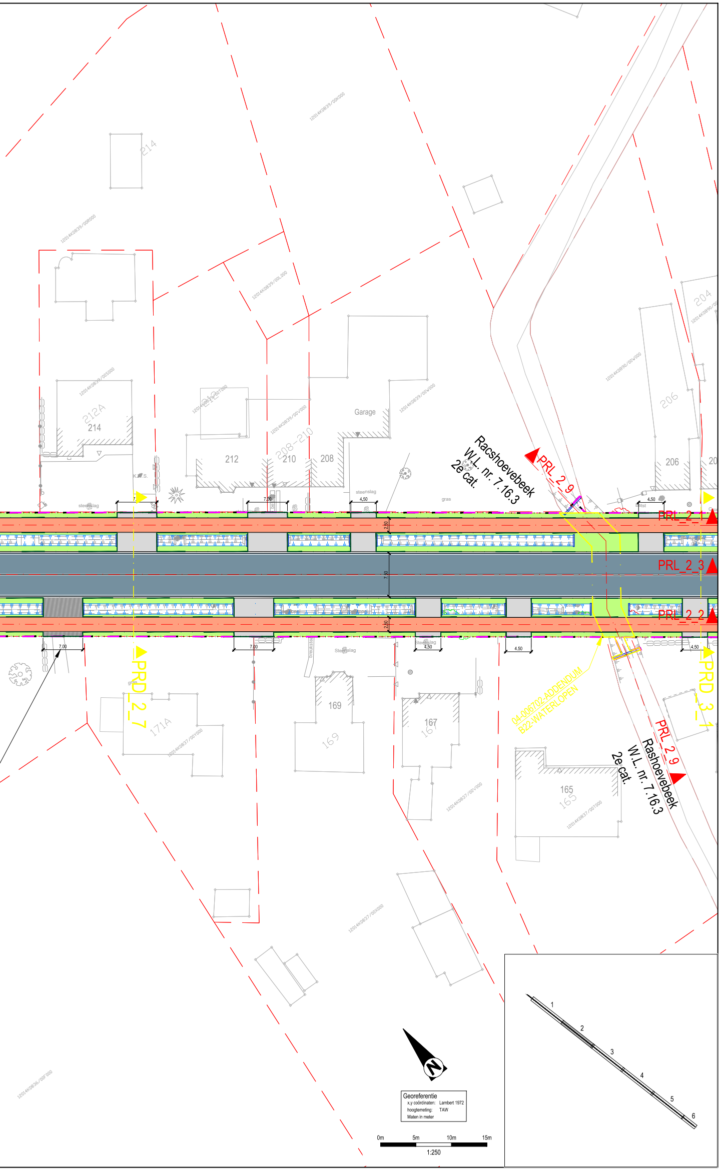
214
12014K0839/00K000
12014K0839/00R000
12014K0839/00L000
212A
214
212
12014K0839/00S000
12014K0839/00T000
208-210
12014K0839/00V000
12014K0839/00W000
Garage
212
210
208
204
12014K0890/00
12014K0890/00W000
206
206
20
K.W.S.
steenslag
steenslag
gras
Racshoevebeek
W.L. nr. 7.16.3
2e cat.
PRL_2_9
PRL_2_1
PRL_2_3
PRL_2_2
7.00
7.00
4.50
4.50
2.50
7.30
2.50
7.00
7.00
4.50
4.50
4.50
PRD_2_7
PRD_3_1
Steenslag
Steenslag
gras
171A
12014K0837/00Y000
169
169
167
167
165
165
12014K0837/00V000
12014K0837/00T000
12014K0837/00X000
12014K0836/00F000
04-006702-ADDENDUM
B22-WATERLOPEN
PRL_2_9
Rashoevebeek
W.L. nr. 7.16.3
2e cat.
N
1
2
3
4
5
6
0m
5m
10m
15m
1:250

Georeferentie
x,y coördinaten: Lambert 1972
hoogtemeting: TAW
Maten in meter