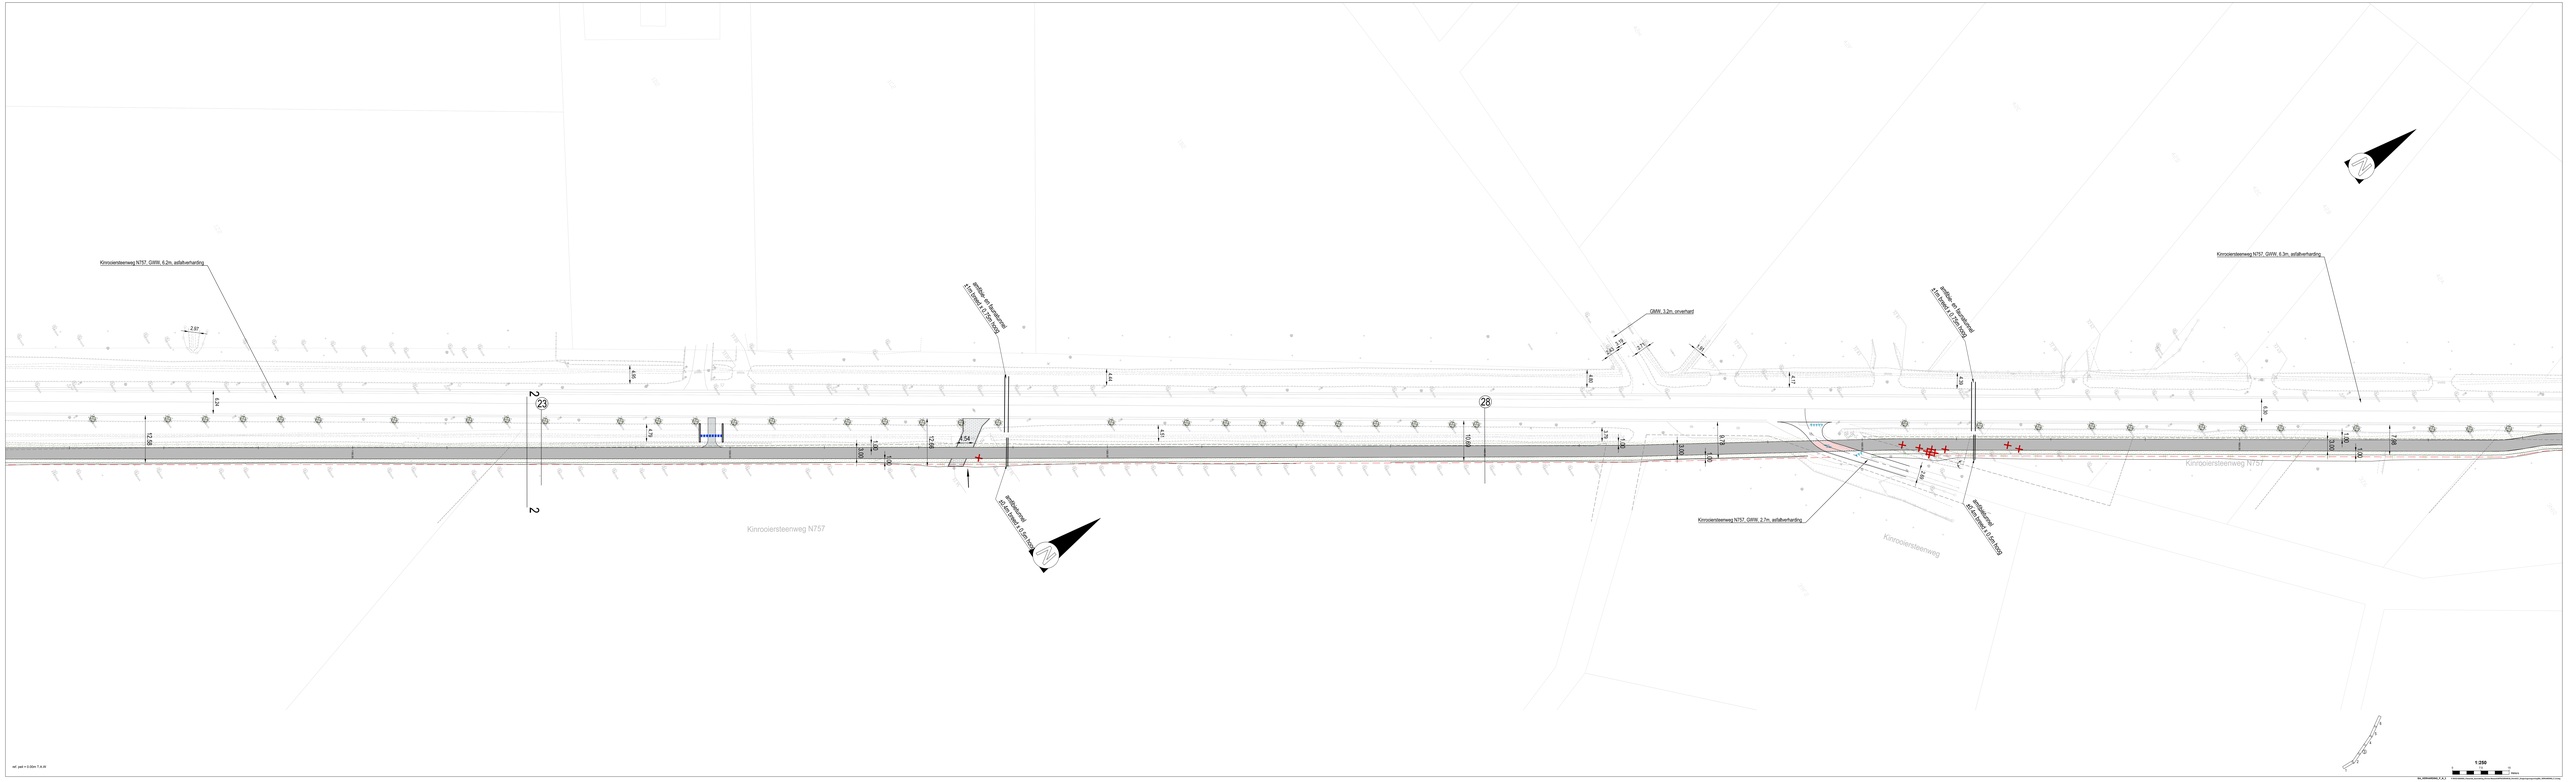
Kinrooiersteenweg N757, GWW, 6.2m, asfaltverharding
2.87
4.14
4.19
4.19
4.19