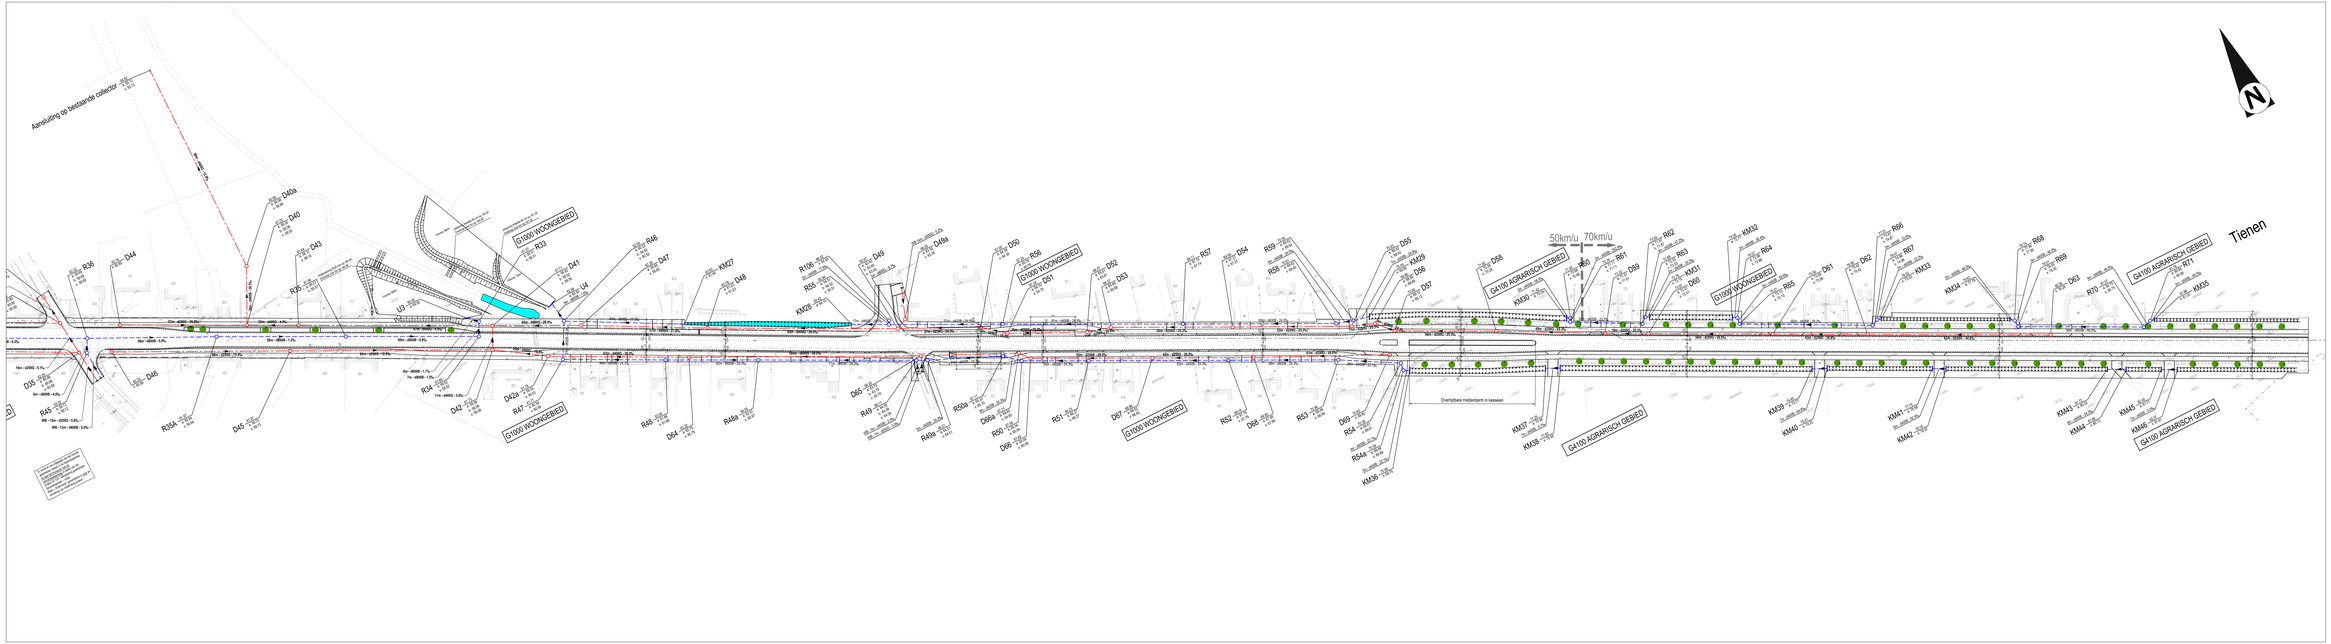

Opdrachtgever

BOUTERSEM

Opdrachtgever	Gezien & goedgekeurd door
Dorpsplein 1 3370 Boutersem www.boutersem.be Tel. +32 (0)16 60 00 00 Fax. +32 (0)16 60 00 01 www.publiekdienst.be	de secretaris de burgemeester K. Aertsmans L. Schiemsen

Project

MODULE 3 EN 13 DOORTOCHT ROOSBEEK
EN AANLEG FIETSPADEN LANGS DE N3

VOORONTWERP

Studiebureau

Hoofdaannemer voor
AR-GAS Belgium N.V.
Kortrijksesteenweg 302
9000 Gent
Algemeen telefoonnummer
Tel. +32 (0)9 216 56 00

Contractuele verantwoordelijke
AR-GAS Belgium N.V.
City Link Technology N.V.
Kortrijksesteenweg 302
Tel. +32 (0)9 216 56 00
Fax. +32 (0)9 216 56 01

info@arcadisbelgium.be - www.arcadis.com

Index	Datum	Omschrijving	Gekn.	Nagez.	Projectnaaggel: 1231
					Schaal 1:500
					Formaat 1,12 m²
					Projectnr. BE20160461290120
					Volgnummer 0004
A	01-03-2021	Voorontwerp			Ontwikkelaar
Bestandsnaam					Controleur: Lambert 1972
					Hoogtelijning: Yes

GRONDPLAN
ONTWORPEN RIOLERING TOESTAND

FASE	VERSIE