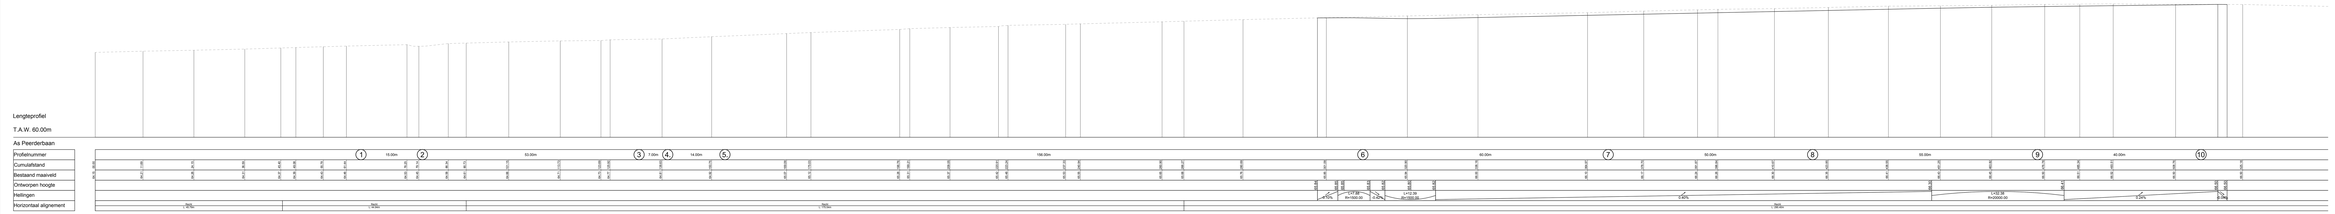

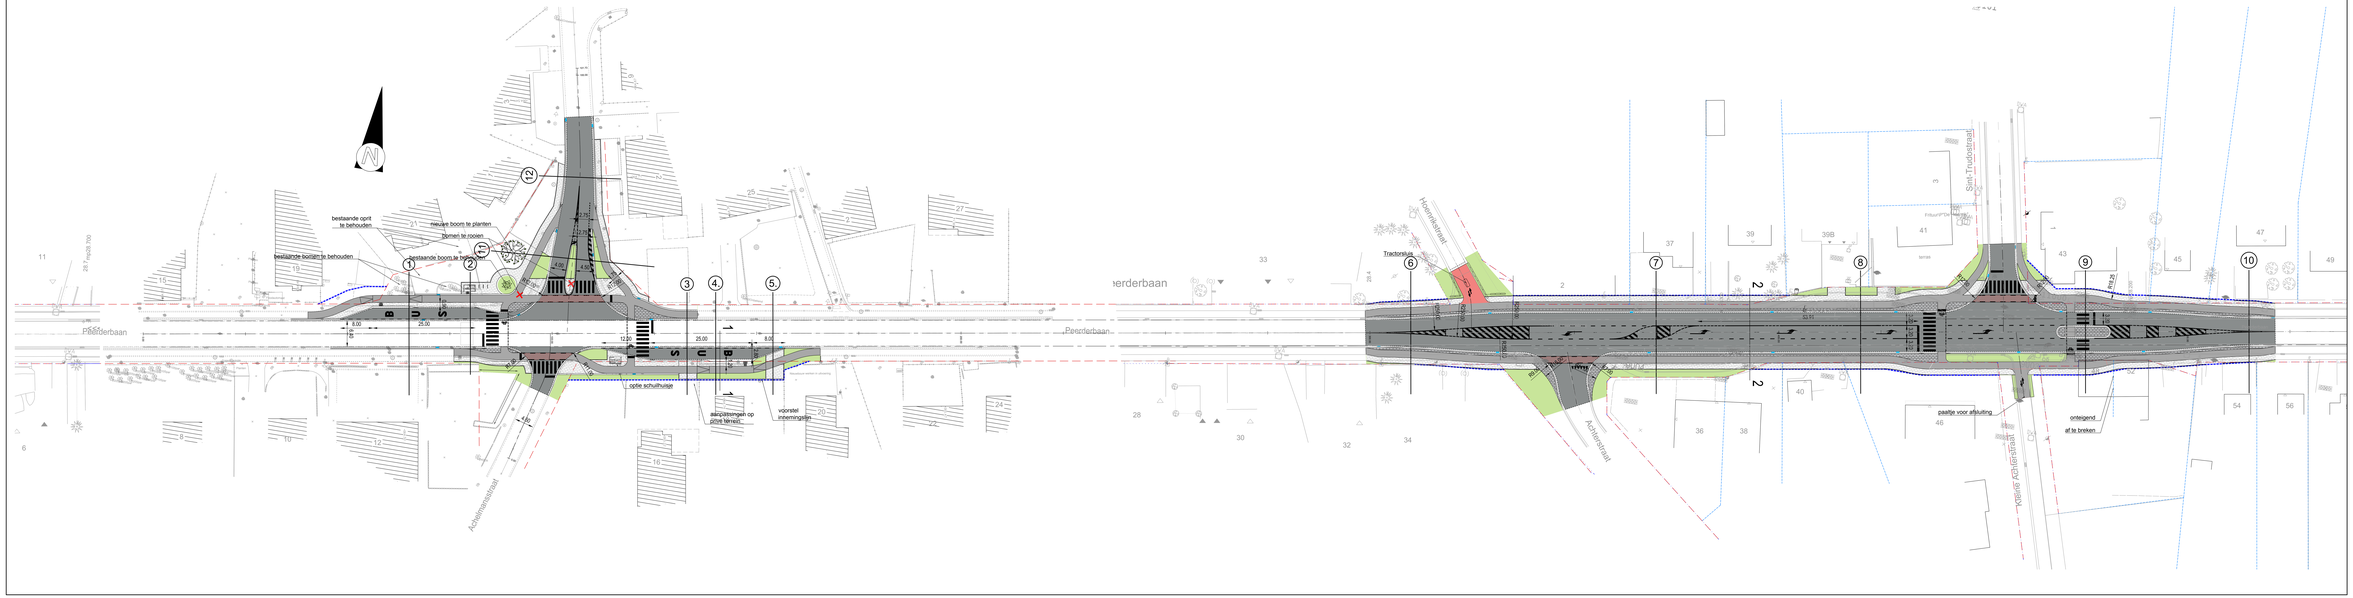

LEGENDA WEGENIS

- Rijweg in asfalt
- Fietspad in zwarte asfalt
- Fietspad in rode asfalt
- Rode sterrklaag
- Betonstraatstenen grijs
- Primbeton motief betonstraatstenen
- Gras
- Boordstaen ID1
- Platte band BA1
- Kantstroe IB1
- Boordstaen IE
- Overgangscoordinaten
- Boom te rooien
- Waterslokker

Vlaanderen
is wegen en verkeer

VLAAMSE OVERHEID
AGENTSCHAP WEGEN EN VERKEER
Regiokantoor Limburg
Afdeling Ontwerp en Realisatie
Dienst Ontwerp Oost-Vlaanderen & Stad Antwerpen
Kantoor Hasselt
Kempische Steenweg 297 B, bus 1
3500 Hasselt
T. 011 26 81 00
E. info.wegen.limburg@mow.vlaanderen.be

Studiebureau:
SWECO BELGIUM NV
Ingenieurs-adviseurs
Interbeton
Technologiepark 80, bus 01
9052 Zwijnaarde
T. 09 241 85 00
E. belgium@sweco.be

Projectnummer: A/D nummer
RO/PM/2021/57 A0_PM/R/57/25

Ontwerpfase:
definitief ontwerp

Cad-bestand: 1M03086_I_Peer_W01_01.zip

Ontwerpingenieurs
(naam+tel):

Nagezien door de verantwoordelijke ingenieur, hoofdaf.:

ir. Jente Verzemnen

Gezien en goedgekeurd door de dir. v. Investeringen, Hasselt.:

ir. Dieter Van den Langenbergh

Opdracht van het plan
1M03086 O 035656 01
Hoofdstuk nr. Artikel nr. Volgnummer Versie nr.

Datum opmaak: 07.03.2022

Aangebrachte wijzigingen

Ind.	Aard	Datum
00	DEFINITIEF ONTWERP	07.03.2022
01	DEFINITIEF ONTWERP	29.05.2022

N73
Sint-Trudostraat en Sint-Elisabethlaan

Stad Peer

GRONDPLAN + LENGTEPROFIEL WEGENIS

Afmetingen plan	Schaal	Meetkundige dienst
1,528 x 0,841 = 1 plan	1/250	van 36 tot 36.7