TDP B

LEGENDE

NUTSLEIDING

- 🟫 Appurtenance_Functional
- 🟦 Appurtenance_Functional
- ● Boom bovenaanzicht 6
- ● Cabinet_Functional
- ● Cabinet_Functional
- dekking
- Diepte
- ● Manhole_Functional
- ☒ Mof_Functional
- ▣ mof_Functional
- ▣ Node_Functional
- Λ Pijl1
- Λ Pijl1
- Λ Pijl1
- ● Pole_Functional
- ▣ SpliceClosure_Functional
- ▣ stopplefitting_Functional
- ▣ Streetlight_Functional
- ▣ SystemValve_Functional
- ▲ Termination_Functional
- ▣ verloopstuk_Functional

BESTAANDE

- Dorpel garage
- Dorpel huis
- Electriciteitspaal
- Brandkraan
- Bushalte
- Hectometerpaal
- ○ Hoogtepunt NIV
- Inrit
- ◎ Inspectieput rond
- ○ boom
- ○ boom af te kappen
- noordpijl
- Verkeersbord driehoek
- Verlichtingspaal
- ☐ Straatkap
- verscheidene
- Waterslikker
- Waterslikker
- Waterslikker
- WPI1103
- WPI1201
- WPI1501
- WPI1801
- Afsl. beton
- Afsl. draad
- Aslijn
- Beek bovenkant
- Talud bovenkant
- Talud onderkant
- Beton
- Betonpalen + platen
- Boordsteen
- BT Boordsteen
- Gevellijn
- Haag
- Haag_1

ONTWERP

- Weggoot
- Boordsteen
- ◎ Inspectieput RWA
- ◎ Inspectieput DWA
- Betuining
- Talud boven
- Kopmuur
- ▬ asfalt
- ▬ beton grijs
- 🟥 beton rood
- ▦ klinkers
- ▨ beton eilanden
- 🟩 groen/gras
- ● boom

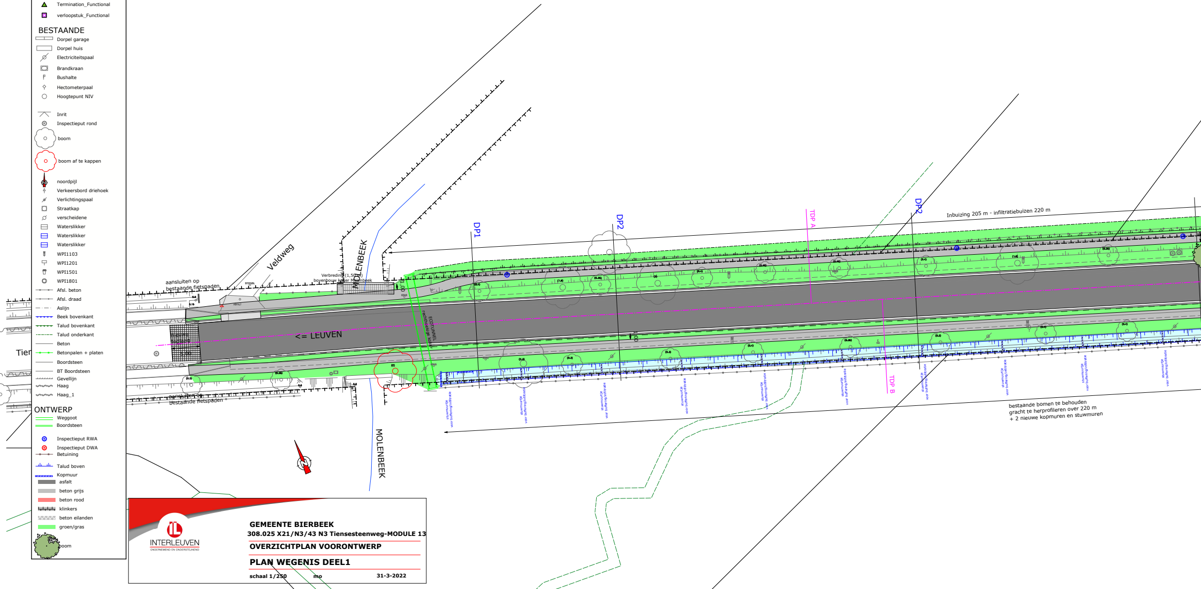
Veldweg
aansluiten op
bestaande fietspaden
MOLENBEEK
Verbreding (1,50 m)
bovenbouw koker Molenbeek
<= LEUVEN
ECOTUNNEL
rechthoekige koker
1,00
5.00
aansluiten op
bestaande fietspaden
MOLENBEEK
Tier
DP1
DP2
TDP A
DP2
TDP B
Inbuizing 205 m - infiltratiebuizen 220 m
stuwmuurtje
voor buffering/infiltratie
bestaande bomen te behouden
gracht te herprofileren over 220 m
+ 2 nieuwe kopmuren en stuwmuren
N

INTERLEUVEN
ONDERNEMEND EN ONDERSTEUNEND

GEMEENTE BIERBEEK
308.025 X21/N3/43 N3 Tiensesteenweg-MODULE 13

OVERZICHTPLAN VOORONTWERP

PLAN WEGENIS DEEL1

schaal 1/250 **mo** **31-3-2022**

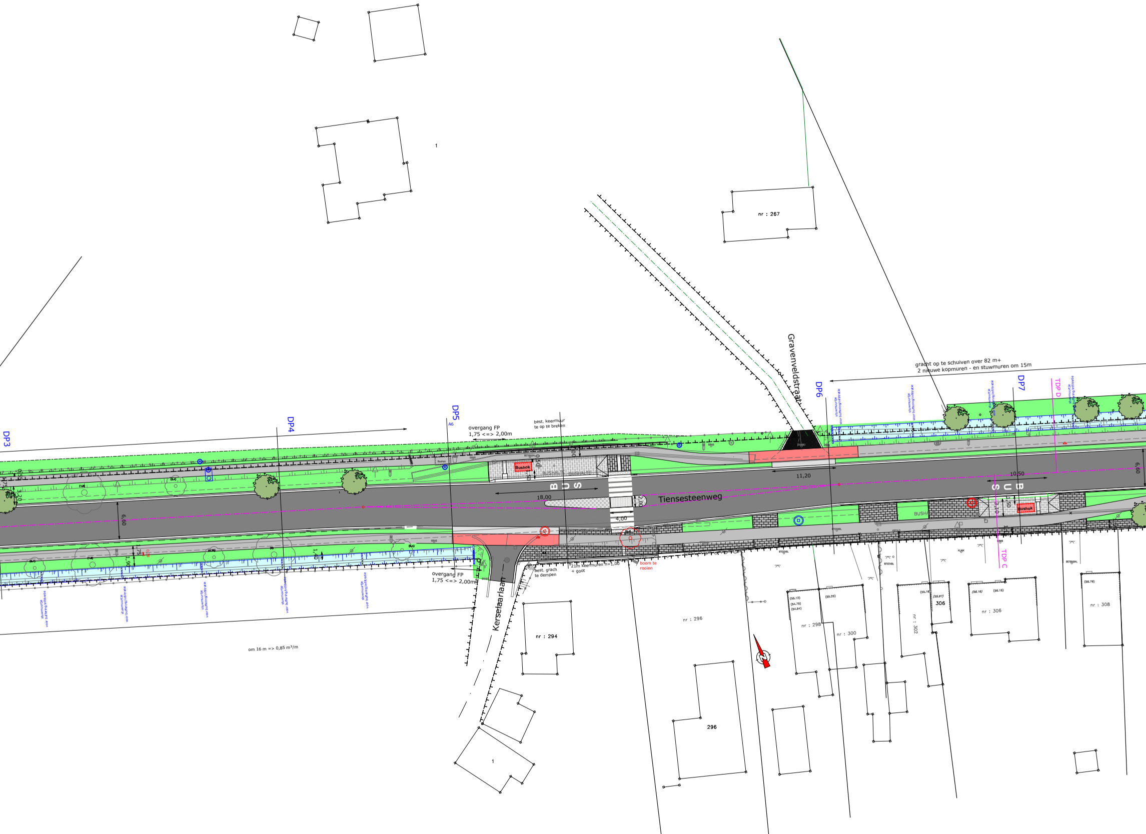
DP3
DP4
DP5
A6
DP6
DP7
TDP D
TDP C
Gravenveldstraat
Tiensesteenweg
Kerselaarlaan
B U S
B U S
Bushok
Bushok
BUSHALTE
overgang FP
1,75 <=> 2,00m
overgang FP
1,75 <=> 2,00m
best. keermuur
te op te breken
gracht op te schuiven over 82 m+
2 nieuwe kopmuren - en stuwmuren om 15m
best. grach
te dempen
21m keermuren h=1,00
+ goot
boom te
rooien
stuwmuurtje
voor buffering/infiltratie
18,00
4,00
2,00
11,20
10,50
6,60
6,60
1,50
3,10
om 16 m => 0,85 m³/m
nr : 267
nr : 294
nr : 296
296
nr : 298
nr : 300
nr : 302
306
nr : 306
nr : 308
1
1

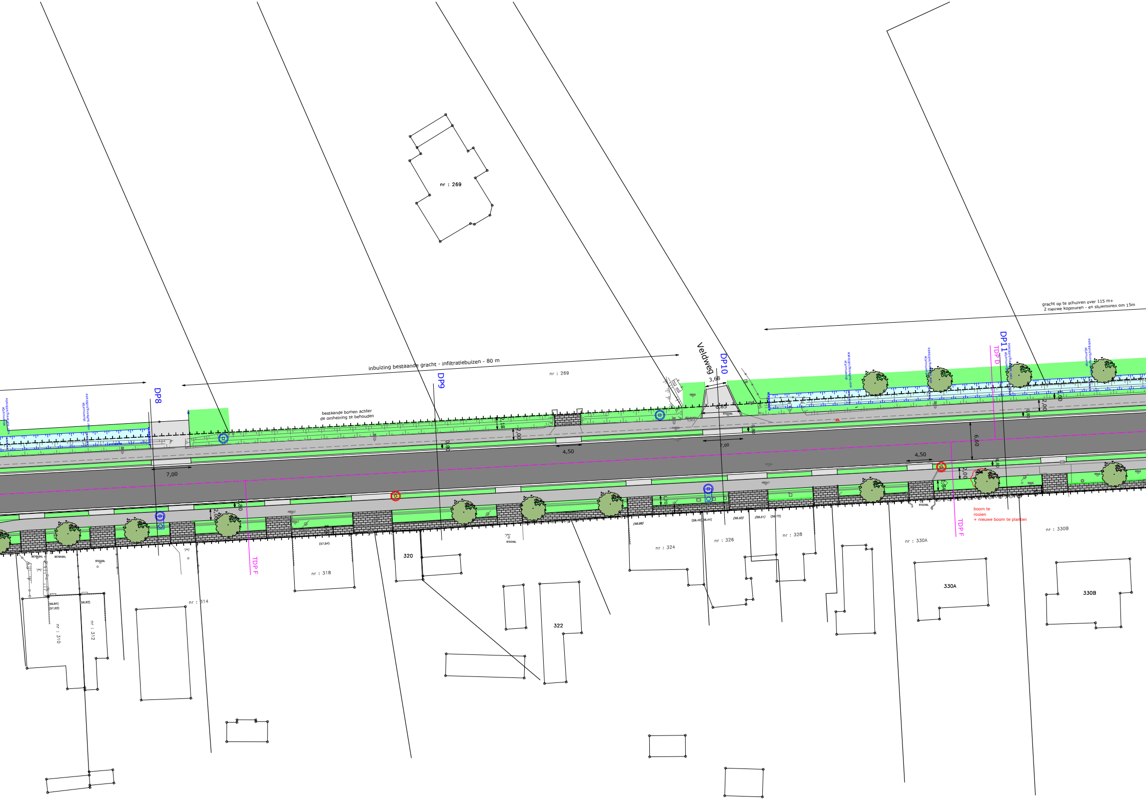
nr : 269
gracht op te schuiven over 115 m+
2 nieuwe kopmuren - en stuwmuren om 15m
inbuizing bestaande gracht - infiltratiebuizen - 80 m
nr : 269
Veldweg
DP10
3,68
0,85
DP11
TDP D
stuwmuurtje voor buffering/infiltratie
stuwmuurtje voor buffering/infiltratie
stuwmuurtje voor buffering/infiltratie
stuwmuurtje voor buffering/infiltratie
stuwmuurtje voor buffering/infiltratie
stuwmuurtje voor buffering/infiltratie
DP8
DP9
bestaande bomen achter
de omheining te behouden
2,18
2,00
0,80
4,50
7,00
7,00
4,50
6,60
4,50
0,80
2,00
2,00
0,80
2,00
0,80
0,70
0,84
TDP F
TDP F
boom te
rooien
+ nieuwe boom te planten
(57.84)
(56.84)
(57.02)
(56.92)
(58.98)
(59.40)
(59.44)
(59.52)
(59.51)
(59.72)
nr : 310
nr : 312
nr : 314
nr : 318
320
322
nr : 324
nr : 326
nr : 328
nr : 330A
nr : 330B
330A
330B

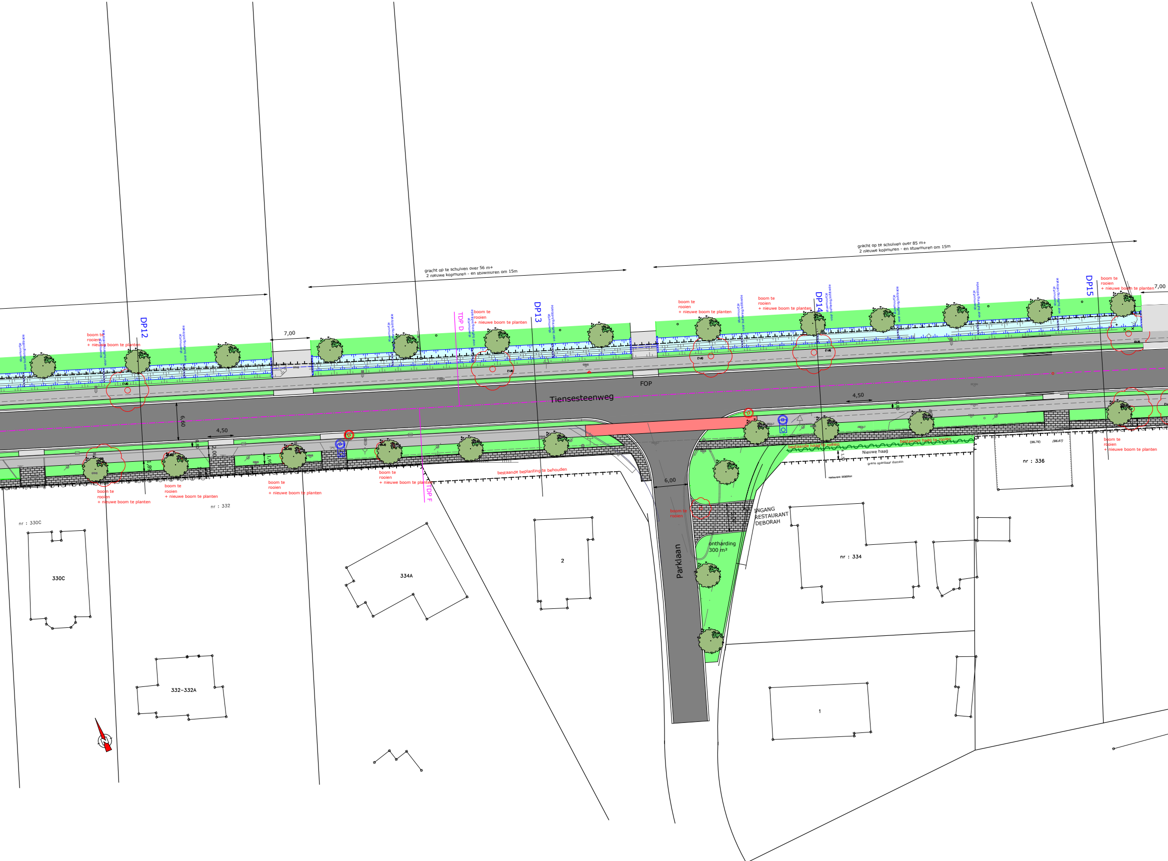
gracht op te schuiven over 56 m+
2 nieuwe kopmuren - en stuwmuren om 15m
gracht op te schuiven over 85 m+
2 nieuwe kopmuren - en stuwmuren om 15m
7,00
7,00
DP12
DP13
DP14
DP15
TDP D
TDP F
stuwmuurtje voor buffering/infiltratie
boom te rooien + nieuwe boom te planten
boom te rooien + nieuwe boom te planten
boom te rooien + nieuwe boom te planten
boom te rooien + nieuwe boom te planten
boom te rooien + nieuwe boom te planten
boom te rooien + nieuwe boom te planten
boom te rooien + nieuwe boom te planten
boom te rooien + nieuwe boom te planten
boom te rooien + nieuwe boom te planten
boom te rooien + nieuwe boom te planten
boom te rooien
FOP
Tiensesteenweg
6,60
4,50
4,50
2,00
1,95
1,89
0,80
6,00
1,50
bestaande beplanting te behouden
bestaande haag te rooien
bestaande haag te rooien
Nieuwe haag
grens openbaar domein
restaurant DEBORAH
INGANG RESTAURANT DEBORAH
ontharding 300 m²
Parklaan
nr : 330C
nr : 332
nr : 334
nr : 336
330C
332-332A
334A
2
1
(66,79)
(66,67)

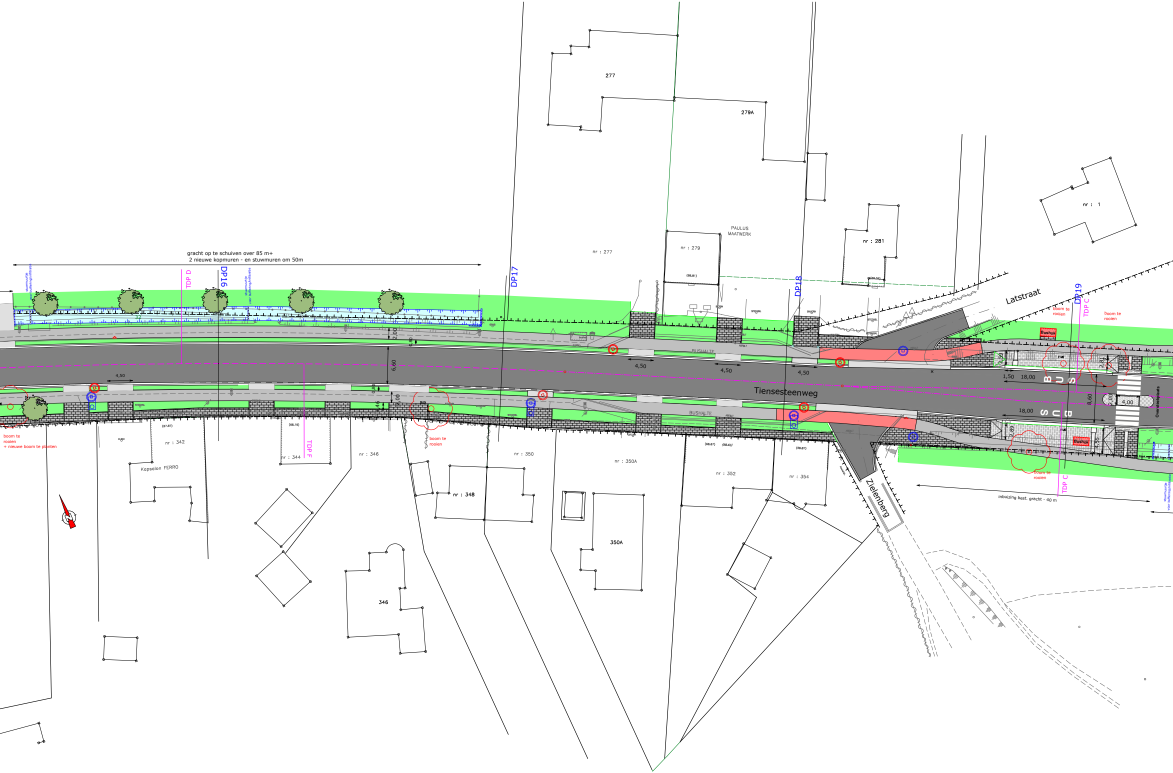
gracht op te schuiven over 85 m+
2 nieuwe kopmuren - en stuwmuren om 50m
stuwmuurtje voor buffering/infiltratie
TDP D
DP16
stuwmuurtje voor buffering/infiltratie
DP17
277
279A
PAULUS MAATWERK
nr : 277
nr : 279
(68.81)
nr : 281
nr : 1
DP18
Latstraat
DP19
TDP C
boom te rooien
boom te rooien
Bushok
2,00
0,80
6,60
4,50
4,50
4,50
4,50
BUSHALTE
Tiensesteenweg
BUSHALTE
2,50
1,50
18,00
BUS
2,81
8,60
2,00
4,00
Oversteekplaats
18,00
BUS
2,89
4,35
Bushok
0,80
2,00
0,46
boom te rooien
+ nieuwe boom te planten
(67.87)
nr : 342
Kapsalon FERRO
(68.16)
nr : 344
TDP F
nr : 346
boom te rooien
nr : 350
nr : 348
nr : 350A
(68.67)
(68.63)
nr : 352
(68.87)
nr : 354
Zielenberg
boom te rooien
TDP C
inbuizing best. gracht - 40 m
stuwmuurtje voor buffering/infiltratie
350A
346

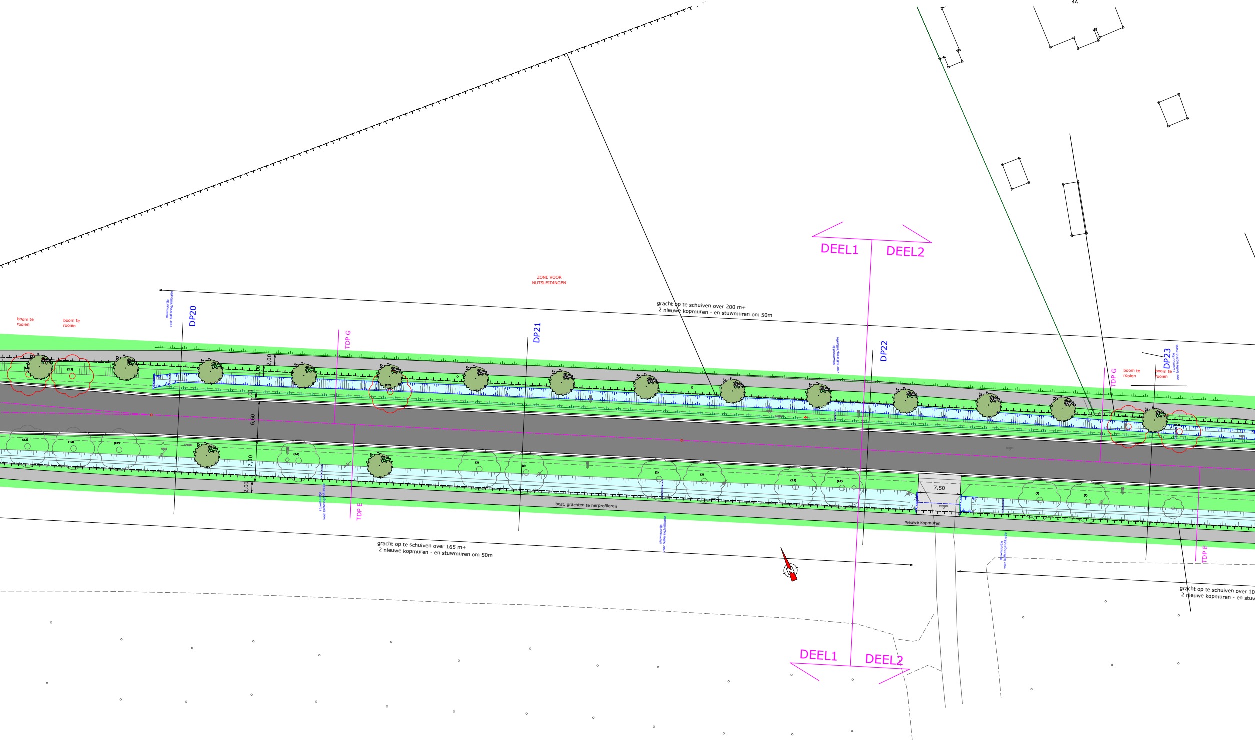
4A
DEEL1
DEEL2
ZONE VOOR
NUTSLEIDINGEN
gracht op te schuiven over 200 m+
2 nieuwe kopmuren - en stuwmuren om 50m
boom te
rooien
boom te
rooien
stuwmuurtje
voor buffering/infiltratie
DP20
TDP G
DP21
stuwmuurtje
voor buffering/infiltratie
DP22
TDP G
boom te
rooien
boom te
rooien
DP23
stuwmuurtje
voor buffering/infiltratie
2,00
2,60
1,00
6,60
7,30
2,00
(2,2)
(1,8)
(2,2)
(2,4)
(2,2)
(2,2)
(2)
(2)
(2)
(2,4)
7,50
stuwmuurtje
voor buffering/infiltratie
TDP E
best. grachten te herprofileren
stuwmuurtje
voor buffering/infiltratie
nieuwe kopmuren
stuwmuurtje
voor buffering/infiltratie
TDP E
gracht op te schuiven over 165 m+
2 nieuwe kopmuren - en stuwmuren om 50m
gracht op te schuiven over 10
2 nieuwe kopmuren - en stuw
DEEL1
DEEL2

VOORONTWERP 25-05-2021