Londerzeel

Meise

Waterloop:
Westrodebeek - Kauterbrugbeek
Tweede categorie
VHA 3274

Niet geklasseerd

A12
Gewestweg - asfalt

PATATENSTRAAT
Gemeenteweg - asfalt

RWA_Afrit Antwerpen

RWA_Kerkhofstraat

RWA_Verbinding Westrodebeek

RWA_Westrodebeek

RWA_Oprit Brussel

RWA_Syphon

verbinding vijver

OVERGRONDS BUFFERBEKKEN A12

Overstromingsbekken:
bodem bekken 12.60m
infiltratievolume <12.50m = 16759m³
buffervolume <12.85m =4323m³

Moerasspirea
(spontane ontwikkeling)

VERGUNNINGSPLICHTIGE HANDELING RIO1

VERGUNNINGSPLICHTIGE HANDELING CON1

VERGUNNINGSPLICHTIGE HANDELING CON2

VERGUNNINGSPLICHTIGE HANDELING WATERLOPEN

VERGUNNINGSPLICHTIGE HANDELING VERHARDING

VERGUNNINGSPLICHTIGE HANDELING TERREIN

Schaal: 1:200
Papier in maatlijn(1):
BA_1012B(X_1_N_)

02

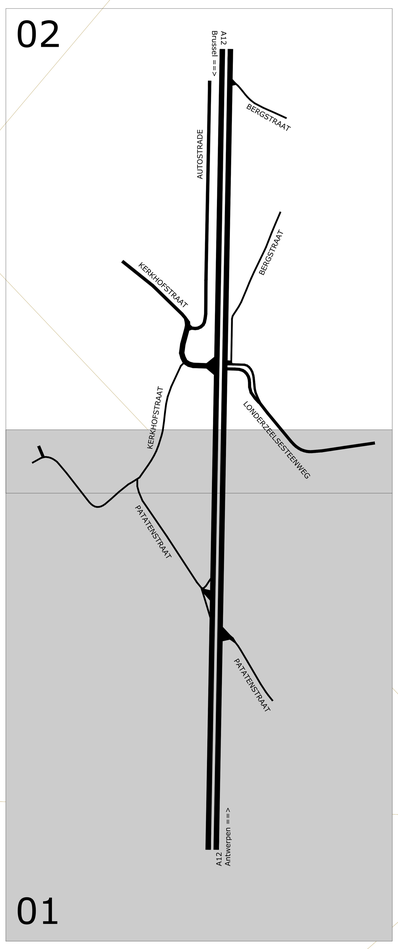


01