

LANDSCHAPPELIJK WAARDEVOL AGRARISCH GEBIED


Middelkerke
7^e Afdeling 'Schore' Sectie A

3 11/C



COORDINATENLIJST		
Ligging V1		
1	42714,34	50255,47 niet gematerialiseerd
2	42918,64	50264,46 niet gematerialiseerd
3	42918,47	50265,93 niet gematerialiseerd
4	42918,72	50275,75 niet gematerialiseerd
5	42916,25	50287,19 bestaande paalsteen
6	42927,58	50285,42 niet gematerialiseerd
7	42918,02	50285,7 niet gematerialiseerd
8	42914,93	50289,89 niet gematerialiseerd
9	42828,47	50250,5 niet gematerialiseerd
10	42753,26	50238,36 niet gematerialiseerd
11	42711,62	50244,92 bestaande paalsteen

VERANTWOORDE ARLAANDE
grens 1-2-3-4-5-6-7-8-9-10-11
grens 4-9-10-11-12-13-14 volgens afwerkingstelling Spornalle en plan 30038-50

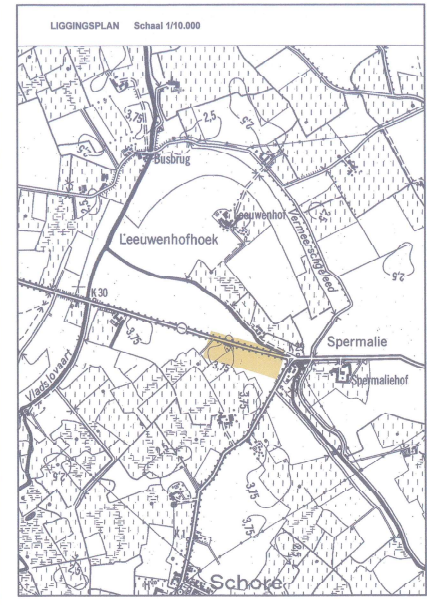

Vlaanderen is weg en verkeer
VLAAMSE OVERHEID
AGENTSCHAP WEGEN EN VERKEER
Wegen en Verkeer West-Vlaanderen
VAC Jacob van Meirland
Koning Albert I - bus 62, 8300 Brugge
Tel. 050 34 80 00
www.wegen.verkeer.vlaanderen.be

Studiebureau: **SWECO** Oostende
Opgevaardigd door: **Alain Bulen**

Projectnummer: 4932
Dossiernummer: 35011/13/C
Bestelnummer: jpbillemans_3m3d8jg11094200.pdf
Cof-kenmerk: 338762_1_000_INN.nlp

Dossiergegevens
entree: **Middelkerke - Gemeente Middelkerke (Modul 11)**

Gezien en goedgekeurd door het college van burgemeester en schepenen van de gemeente Middelkerke, om gevraagd te worden bij het besluit van
1M3D8J G 120842 00
entreecode prefix volgnummer fase index

Dhr. Pierre Ryckewaert, Dhr. Jean-Marie Dedeker
De Algemeen Directeur De Burgemeester
Nagezien door de verantwoordelijke ingenieur,
BRUGGE
Ir. Guy Armeels
Voorgesteld door de dhr. H. Investeertgen
BRUGGE
Ir. Humberto VAN NUNEN

Gezien om gevraagd te worden bij het voorlopig Ontoetingsbesluit van de Vlaamse minister van Mobiliteit, Openbare Werken, Vlaamse Rand, Ruimtelijke Ordening, Omgeving, Landbouw en Natuur
voorzitter-geschiedt van de Vlaamse Reguleerder

23 AUG. 2019
28 mei 2020
Lidia PEETERS

Gemeente Middelkerke

**Fietspaden Brugsesteenweg - Schorestraat
N367 Brugsesteenweg
ONTEIGENINGSPLAN**

Afmetingen plan 1,05 x 0,60 = 0,63 m² | Schaal 1/500 | Kilometerpunten van 28,900 tot 29,300 | Referentienummer AAFP 80161047

LEGENDE

- Grens RUP/BPA
- Grens perceelplan
- Perceelgrens
- Grens openbaar domein
- Grens tuurtoeg
- Nieuwe grens openbaar domein
- Kadastrale nummer
- Kadastrale afdeling/locatie
- Volgnummer
- Coördinaatpunt

MIDDELKERKE		MIDDELKERKE		MIDDELKERKE		MIDDELKERKE		MIDDELKERKE	
NOED	NOED	NOED	NOED	NOED	NOED	NOED	NOED	NOED	NOED
1	1	1	1	1	1	1	1	1	1

VERTROUWELIJK
Eigenaarsgegevens