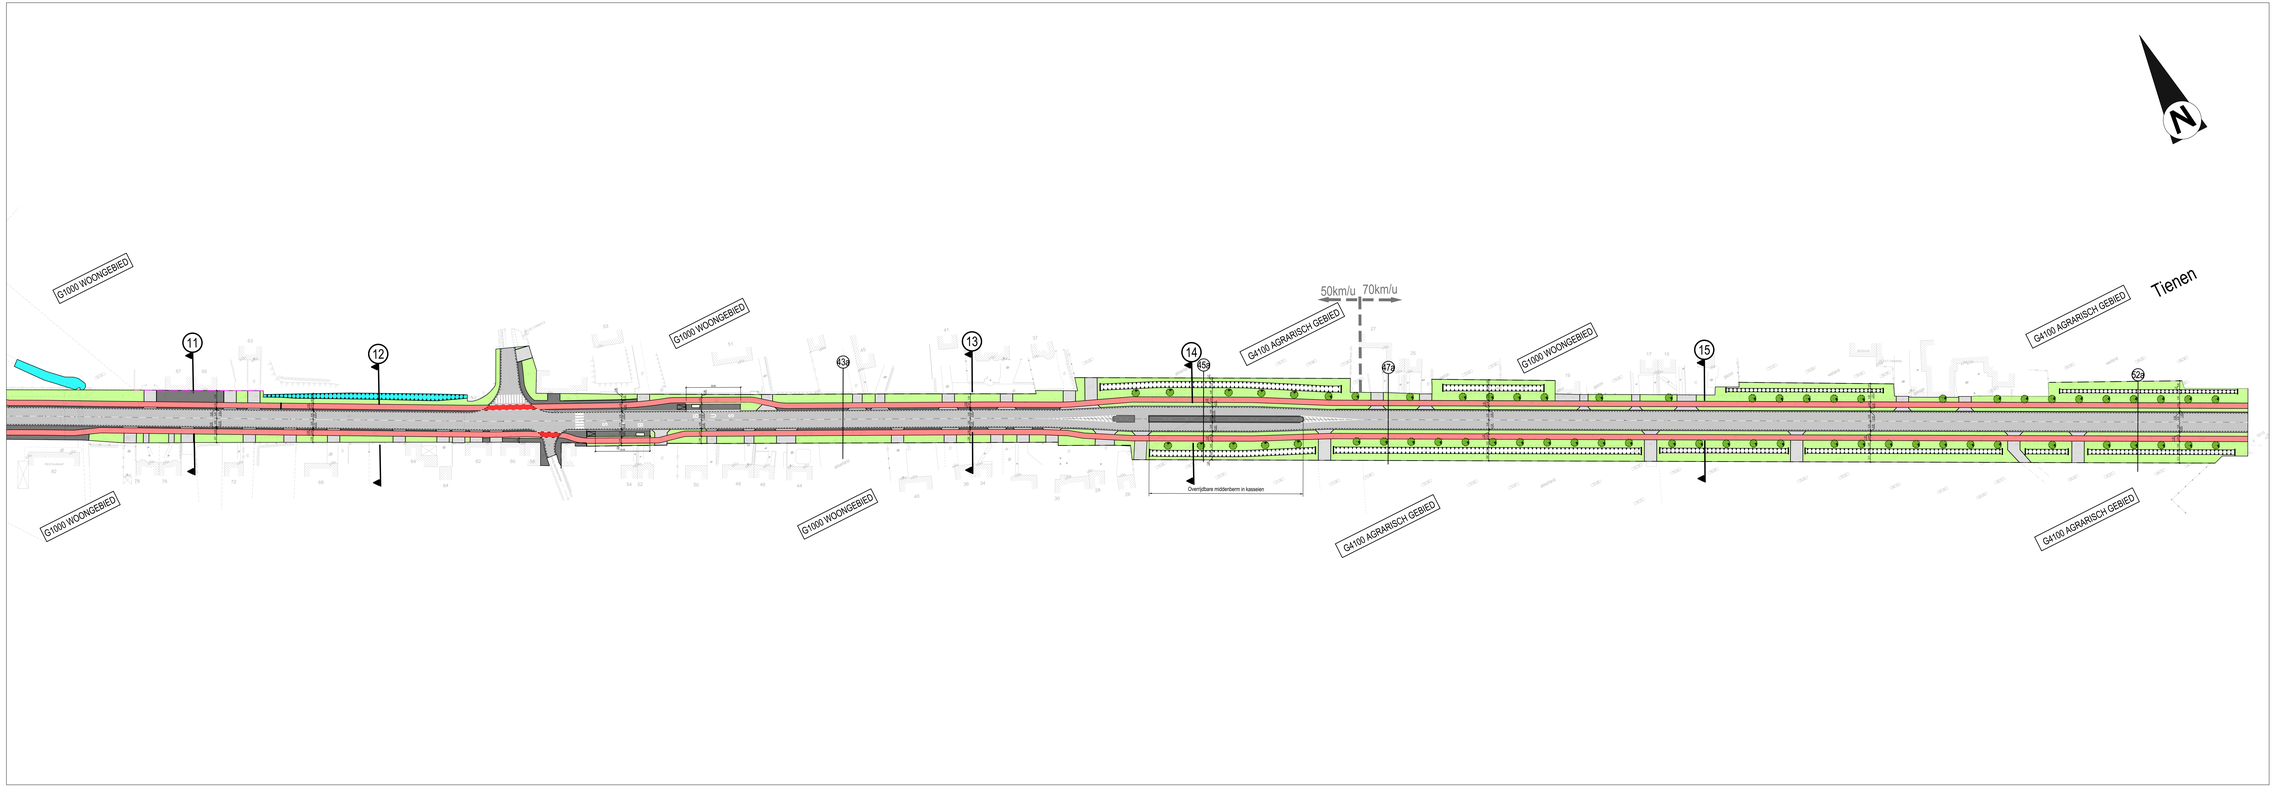

Opdrachtgever

BOUTERSEM

Opdrachtgever	Gezien & goedgekeurd door	
Gemeente Boutersem Dorpsstraat 30 3370 Boutersem Tel. +32 (0)16 60 00 00 Fax. +32 (0)16 60 00 60 info@boutersem.be www.gemeenteboutersem.be	de leden	de burgemeester
	Y. Achtenraam	Y. Achtenraam

Project

MODULE 3 EN 13 DOORTOCHT ROOSBEEK
EN AANLEG FIETSPADEN LANGS DE N3

VOORONTWERP

Studiebureau

ARCADIS Design & Consultancy for natural and built assets

Maatschappelijke zetel
ARCADIS Belgium NV
Leonardo da Vinciplein 60
1200 Brussel
Afgevaardigd bestuurder
Geert Peeraerdsstraat 7

Controlerende vestiging
ARCADIS Belgium NV
Geldenaaksebaan 329
3000 Leuven-Heverlee
CBR A Kasteelpark Arenberg 20
Tel. +32 (0)2 505 76 00
Fax. +32 (0)2 505 76 01
www.arcadisbelgium.be

info@arcadisbelgium.be - www.arcadis.com

Index	Datum	Omschrijving	Gelez.	Nagec.	Projectmanager XXX
					Schaal: 1/500
					Formaat: 1,12 m²
					Projectnr. BE01000461290120
					Volgnummer 04/04
A	00-00-0000	Omschrijving	XXX	XXX	Geodetische
Bestanddeelnummer			ARA-dwg-xxx-xxx-xx		Coördinaten: Lambert 1972 Hoogtesteling: TAW

GRONDPLAN
ONTWORPEN WEGENIS TOESTAND

FASE	VERSIE