L E G E N D E

NUTSLEIDING

- Appurtenance_Functional
- Appurtenance_Functional
- Boom bovenaanzicht 6
- Cabinet_Functional
- Cabinet_Functional
- dekking
- Diepte
- Manhole_Functional
- Mof_Functional
- mof_Functional
- Node_Functional
- Pijl1
- Pijl1
- Pijl1
- Pole_Functional
- SpliceClosure_Functional
- stopplefitting_Functional
- Streetlight_Functional
- SystemValve_Functional
- Termination_Functional
- verloopstuk_Functional

BESTAANDE

- Dorpel garage
- Dorpel huis
- Electriciteitspaal
- Brandkraan
- Bushalte
- Hectometerpaal
- Hoogtepunt NIV
- Inrit
- Inspectieput rond
- boom
- boom af te kappen
- noordpijl
- Verkeersbord driehoek
- Verlichtingspaal
- Straatkap
- verscheidene
- Waterslikker
- Waterslikker
- Waterslikker
- WPI1103
- WPI1201
- WPI1501
- WPI1801
- Afsl. beton
- Afsl. draad
- Aslijn
- Beek bovenkant
- Talud bovenkant
- Talud onderkant
- Beton
- Betonpalen + platen
- Boordsteen
- BT Boordsteen
- Gevellijn
- Haag
- Haag_1

ONTWERP

- Weggoot
- Boordsteen
- Inspectieput RWA
- Inspectieput DWA
- Betuining
- Talud boven
- Kopmuur
- asfalt
- beton grijs
- beton rood
- klinkers
- beton eilanden
- groen/gras
- boom

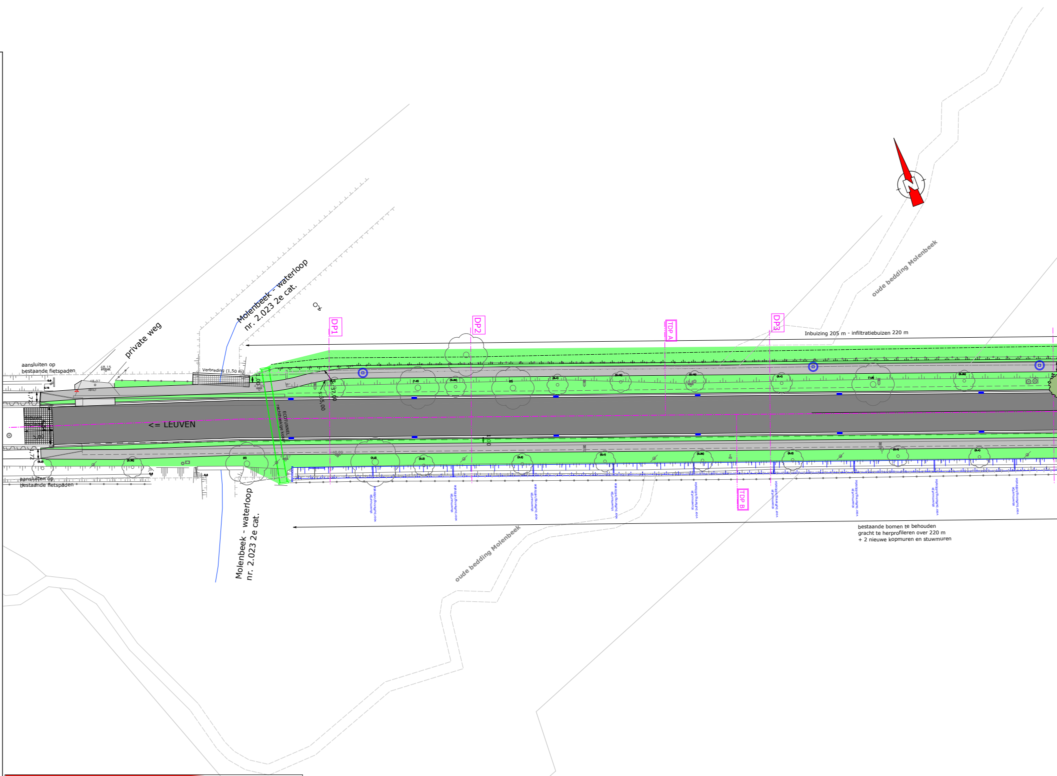
ensestra
private weg
aansluiten op
bestaande fietspaden
48,15
48,07
ASFALT
Verbreding (1,50 m)
Molenbeek - waterloop
nr. 2.023 2e cat.
1,72
1,72
<= LEUVEN
ECOTUNNEL
rechthoekige koker
s:37,00
s:35,00
47,99
47,97
48,06
1,00
DP1
DP2
TDP A
DP3
TDP B
Inbuizing 205 m - infiltratiebuizen 220 m
(0,3)
(0,35)
(2)
(0,4)
(1,8)
(0,35)
stuwmuurtje
voor buffering/infiltratie
oude bedding Molenbeek
oude bedding Molenbeek
aansluiten op
bestaande fietspaden
N

bestaande bomen te behouden
gracht te herprofileren over 220 m
+ 2 nieuwe kopmuren en stuwmuren

INTERLEUVEN
ONDERNEMEND EN ONDERSTEUNEND

GEMEENTE BIERBEEK
308.025 X21/N3/43 N3 Tiensesteenweg-MODULE 13

ONTWERP

PLAN WEGENIS DEEL1

schaal 1/250 **mo** **17-6-2025**

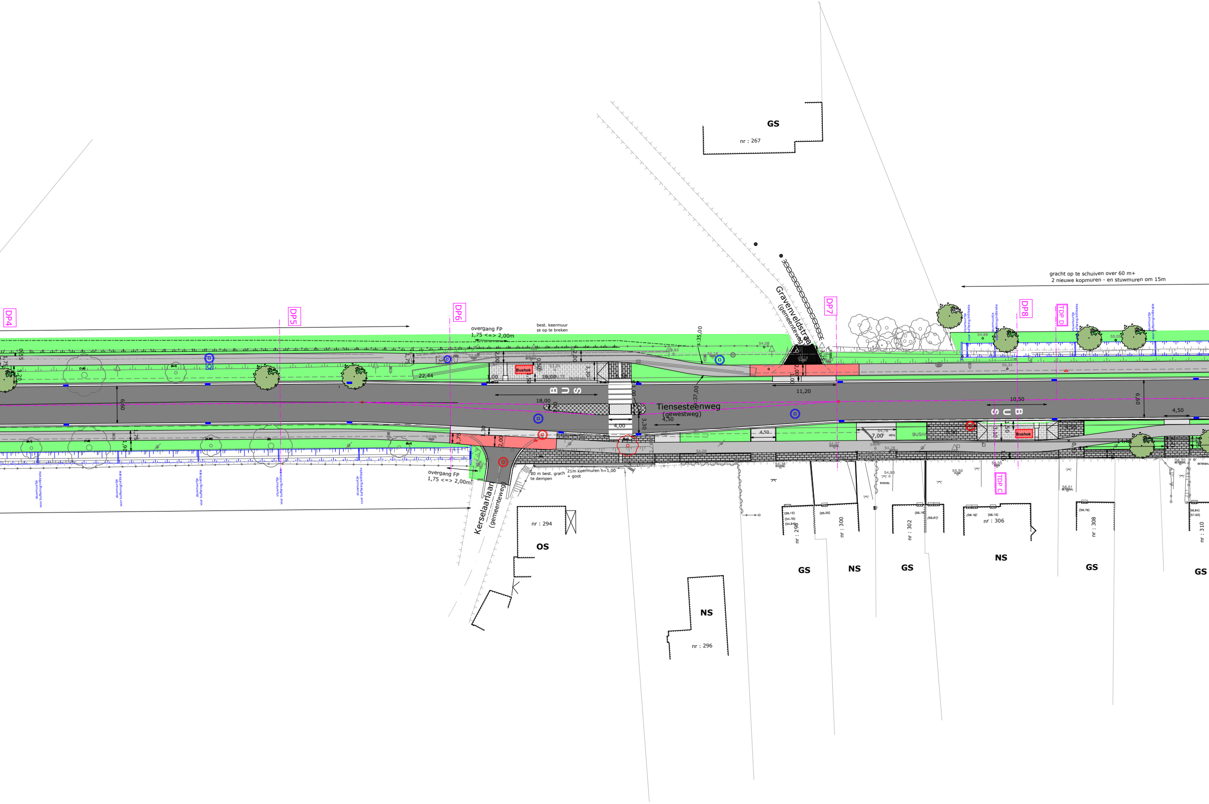
GS
nr : 267
gracht op te schuiven over 60 m+
2 nieuwe kopmuren - en stuwmuren om 15m
DP4
DP5
DP6
DP7
DP8
TDP D
TDP C
overgang FP
1,75 <=> 2,00m
best. keermuur
te op te breken
Gravenveldstraat
(gemeenteweg)
s:35,00
s:37,00
Bushok
BUSHALTE
BUS
22,44
18,00
19,00
11,20
10,50
4,00
4,50
7,00
3,30
6,60
Tiensesteenweg
(gewestweg)
overgang FP
1,75 <=> 2,00m
20 m best. grach
te dempen
21m keermuren h=1,00
+ goot
Kerselaarlaan
(gemeenteweg)
stuwmuurtje
voor buffering/infiltratie
nr : 294
OS
NS
nr : 296
nr : 298
nr : 300
nr : 302
nr : 306
nr : 308
nr : 310
GS
NS
GS
NS
GS
GS

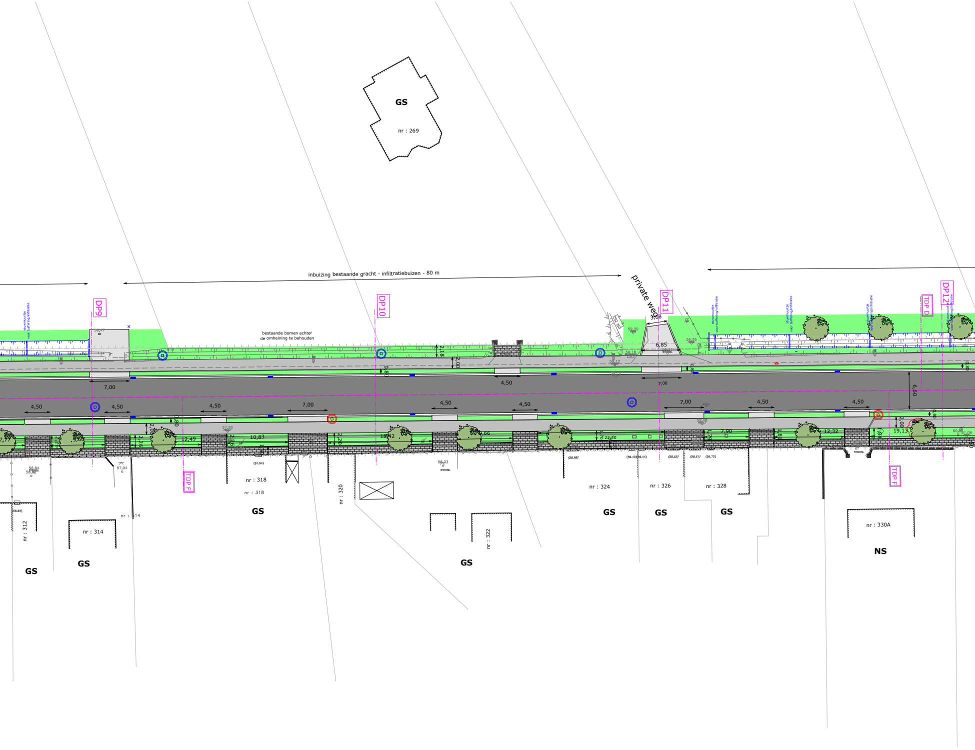
GS
nr : 269
inbuizing bestaande gracht - infiltratiebuizen - 80 m
private weg
DP9
DP10
DP11
DP12
TDP D
TDP F
TDP F
stuwmuurtje voor buffering/infiltratie
stuwmuurtje voor buffering/infiltratie
stuwmuurtje voor buffering/infiltratie
stuwmuurtje voor buffering/infiltratie
stuwmuurtje voor buffering/infiltratie
bestaande bomen achter de omheining te behouden
58,47
59,20
59,29
59,18
59,12
59,31
3,68
6,85
2,18
2,00
0,80
0,80
0,80
6,60
7,00
7,00
7,00
7,00
4,50
4,50
4,50
4,50
4,50
4,50
4,50
4,50
2,00
2,00
2,26
2,26
2,20
0,80
7,77
9,60
12,49
10,83
18,42
4,66
22,30
7,90
12,32
19,13
60,08
61,08
57,28
58,33
59,48
56,84
56,82
57,04
(57,84)
(58,92)
(58,98)
(59,40)
(59,44)
(59,52)
(59,51)
(59,72)
nr : 312
nr : 314
nr : 314
nr : 318
nr : 318
nr : 320
nr : 322
nr : 324
nr : 326
nr : 328
nr : 330A
GS
GS
GS
GS
GS
GS
GS
NS

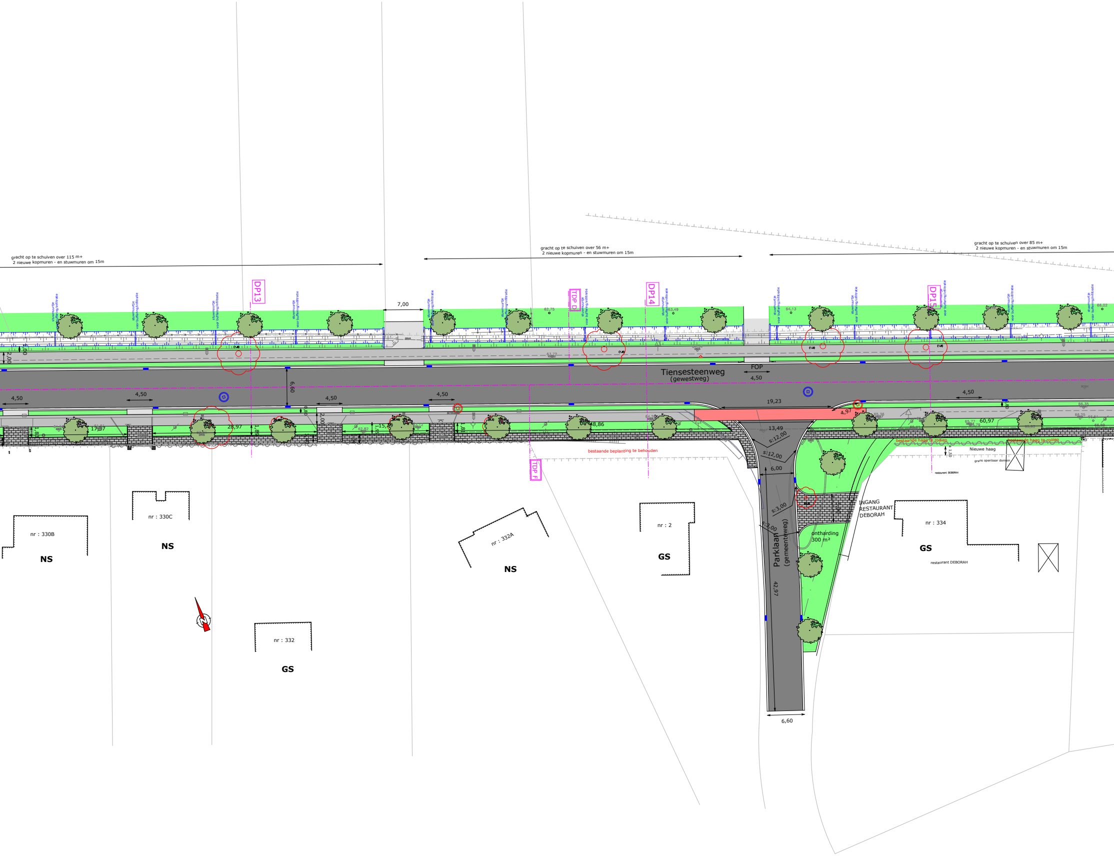
gracht op te schuiven over 115 m+
2 nieuwe kopmuren - en stuwmuren om 15m
gracht op te schuiven over 56 m+
2 nieuwe kopmuren - en stuwmuren om 15m
gracht op te schuiven over 85 m+
2 nieuwe kopmuren - en stuwmuren om 15m
7,00
DP13
TDP D
DP14
DP15
stuwmuurtje voor buffering/infiltratie
62,75
63,49
64,13
66,02
1,00
2,00
Tiensesteenweg
(gewestweg)
FOP
4,50
4,50
4,50
4,50
4,50
4,50
4,50
6,60
19,23
4,97
17,97
28,97
15,89
48,86
60,97
1,80
1,80
1,80
0,80
2,00
1,55
13,49
s:12,00
s:12,00
6,00
s:3,00
s:3,00
42,97
6,60
1,50
bestaande beplanting te behouden
TDP F
bestaande haag te rooien
bestaande haag te rooien
Nieuwe haag
grens openbaar domein
restaurant DEBORAH
INGANG
RESTAURANT
DEBORAH
ontharding
300 m²
Parklaan
(gemeenteweg)
nr : 330B
NS
nr : 330C
NS
nr : 332
GS
nr : 332A
NS
nr : 2
GS
nr : 334
GS
restaurant DEBORAH
N

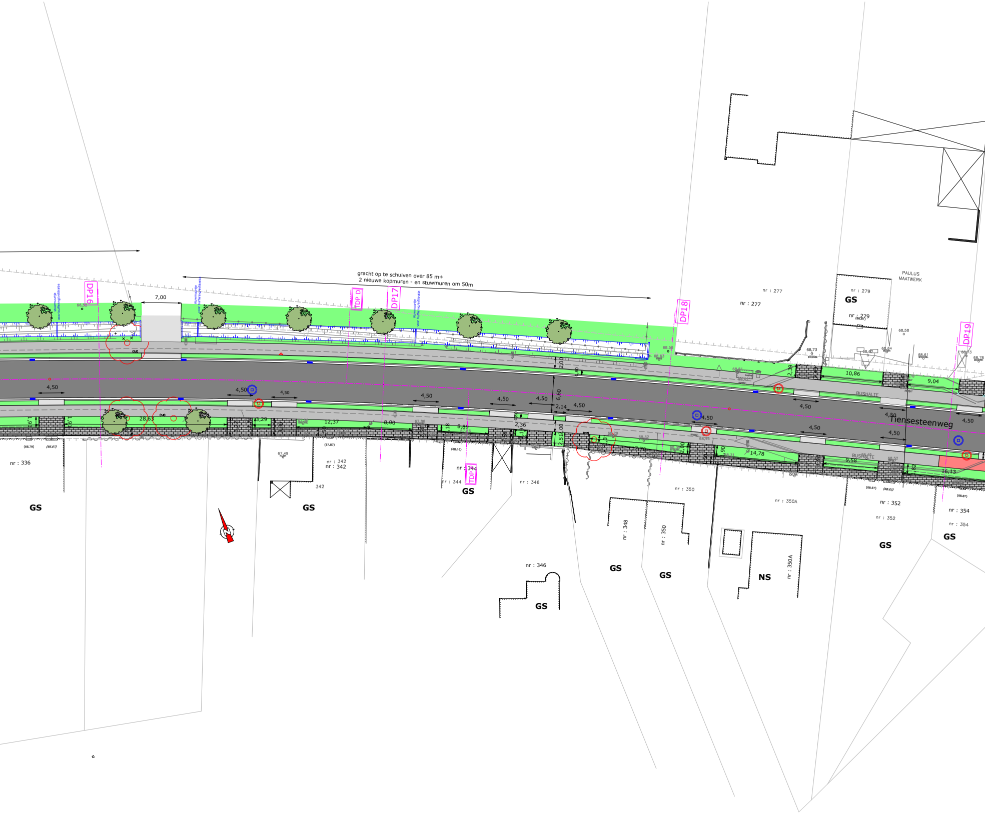
gracht op te schuiven over 85 m+
2 nieuwe kopmuren - en stuwmuren om 50m
stuwmuurtje voor buffering/infiltratie
stuwmuurtje voor buffering/infiltratie
stuwmuurtje voor buffering/infiltratie
DP16
TDP D
DP17
DP18
DP19
TDP
7,00
66,52
4,50
4,50
4,50
4,50
4,50
4,50
4,50
4,50
4,50
4,50
4,50
4,50
4,50
4,50
6,60
2,00
2,14
2,36
2,00
2,51
2,39
10,86
9,04
28,63
3,29
12,37
8,00
8,89
14,78
9,58
16,13
1,91
1,91
68,56
68,63
68,73
68,58
68,62
68,64
68,61
68,73
68,78
68,81
68,32
68,46
68,39
68,31
68,49
68,52
67,86
67,86
67,49
(66.79)
(66.67)
(67.87)
(68.16)
(68.67)
(68.63)
(68.87)
BUSHALTE
BUSHALTE
Tiensesteenweg
PAULUS
MAATWERK
nr : 277
nr : 277
nr : 279
nr : 279
nr : 336
nr : 342
nr : 342
342
nr : 344
nr : 344
nr : 346
nr : 346
nr : 348
nr : 350
nr : 350
nr : 350A
nr : 350A
nr : 352
nr : 352
nr : 354
nr : 354
GS
GS
GS
GS
GS
GS
GS
GS
GS
NS

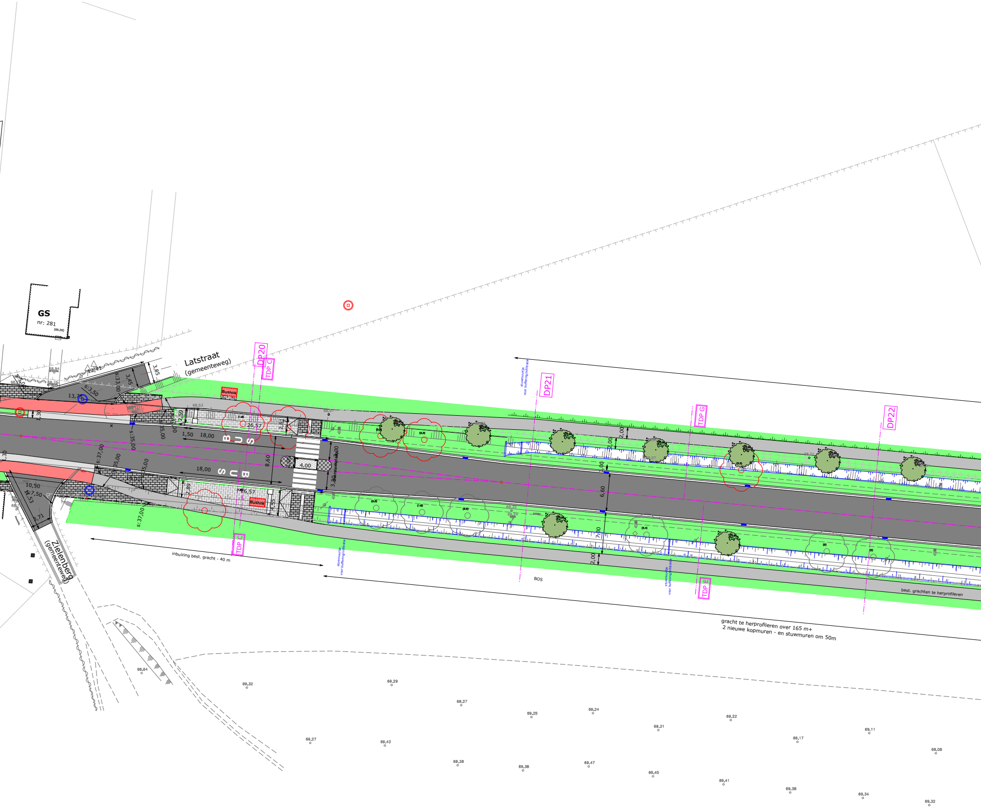
GS
nr: 281
(69,26)
Latstraat
(gemeenteweg)
Zielenberg
(gemeenteweg)
DP20
TDP C
DP21
TDP G
DP22
TDP C
TDP E
Bushok
Bushok
BUS
BUS
17,41
3,85
3,45
s:33,00
s:3,50
13,75
1,30
1,30
68,53
68,51
2,59
26,57
2,81
1,50
18,00
18,00
s:35,00
35,00
s:37,00
35,00
35,00
8,60
4,00
3,30
3,30
oversteekplaats
2,89
26,57
4,55
10,50
7,50
14,53
3,71
s:37,00
inbuizing best. gracht - 40 m
stuwmuurtje voor buffering/infiltratie
stuwmuurtje voor buffering/infiltratie
stuwmuurtje voor buffering/infiltratie
2,00
2,00
1,00
6,60
7,30
2,00
BOS
best. grachten te herprofileren
gracht te herprofileren over 165 m+
2 nieuwe kopmuren - en stuwmuren om 50m
68,64
69,32
69,29
69,27
69,25
69,24
69,22
69,31
69,17
69,11
69,08
69,27
69,43
69,38
69,38
69,47
69,45
69,41
69,38
69,34
69,32

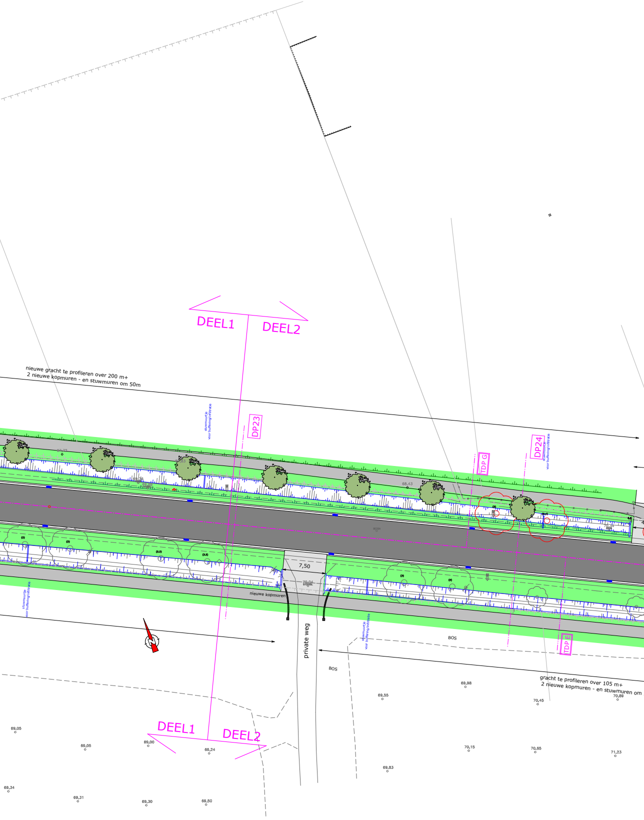
DEEL1
DEEL2
nieuwe gracht te profileren over 200 m+
2 nieuwe kopmuren - en stuwmuren om 50m
stuwmuurtje
voor buffering/infiltratie
DP23
TDP G
DP24
stuwmuurtje
voor buffering/infiltratie
67,72
69,83
69,76
69,86
68,43
70,34
(2)
(2)
(2,2)
(2,2)
(2)
(2)
(2)
(2,4)
7,50
70,04
nieuwe kopmuren
stuwmuurtje
voor buffering/infiltratie
N
private weg
stuwmuurtje
voor buffering/infiltratie
BOS
BOS
TDP E
gracht te profileren over 105 m+
2 nieuwe kopmuren - en stuwmuren om
69,98
69,55
70,45
70,89
69,05
69,05
69,00
69,24
70,15
70,65
71,23
69,83
69,34
69,31
69,30
69,50
DEEL1
DEEL2