



Vlaanderen
is wegen en verkeer

VLAAMSE OVERHEID
AGENTSCHAP WEGEN EN VERKEER
Wegen en Verkeer Antwerpen
VAC Anna Bijn
Lange Kievitstraat 111-113 bus 41, 2018 Antwerpen
Tel: 03 224 68 11 - Fax: 03 224 68 99
e-mail: wegen.antwerpen@mow.vlaanderen.be

Opgemeten door:	Getekend door:	Projectnummer	Dossiernummer	Besteknummer
Voornaam NAAM	Dirk BELMANS	Pdf: 1m3d8e0xxxxx.pdf		
		Cad: Mak: N02_28500		

Nagezien door de teamverantwoordelijke projecten, Leuven,		1M3D8E0XXXXX 00	
Pieter VRUSEN		entiteit de lefx volgnummer fase index	
Opgemaakt door de verantwoordelijke ingenieur, Antwerpen,		Datum	
Christophe van Goubergen		Aangebrachte wijziging	
Nagezien en goedgekeurd door de directeur investeringen, Antwerpen,		Aard	
Roel SMITS		Datum	


N12 WALLE

**PLANLEG BUSWISSEL
TURNHOUTSEBAAN**

**GRONDPLAN
Nieuwe toestand**

Afmetingen plan 1,45 x 0,59 = 0,86m ²	Schaal 1/250	Referentiepunten van 26K500 tot 26K700
---	-----------------	---

Situatieplan Schaal 1/10000

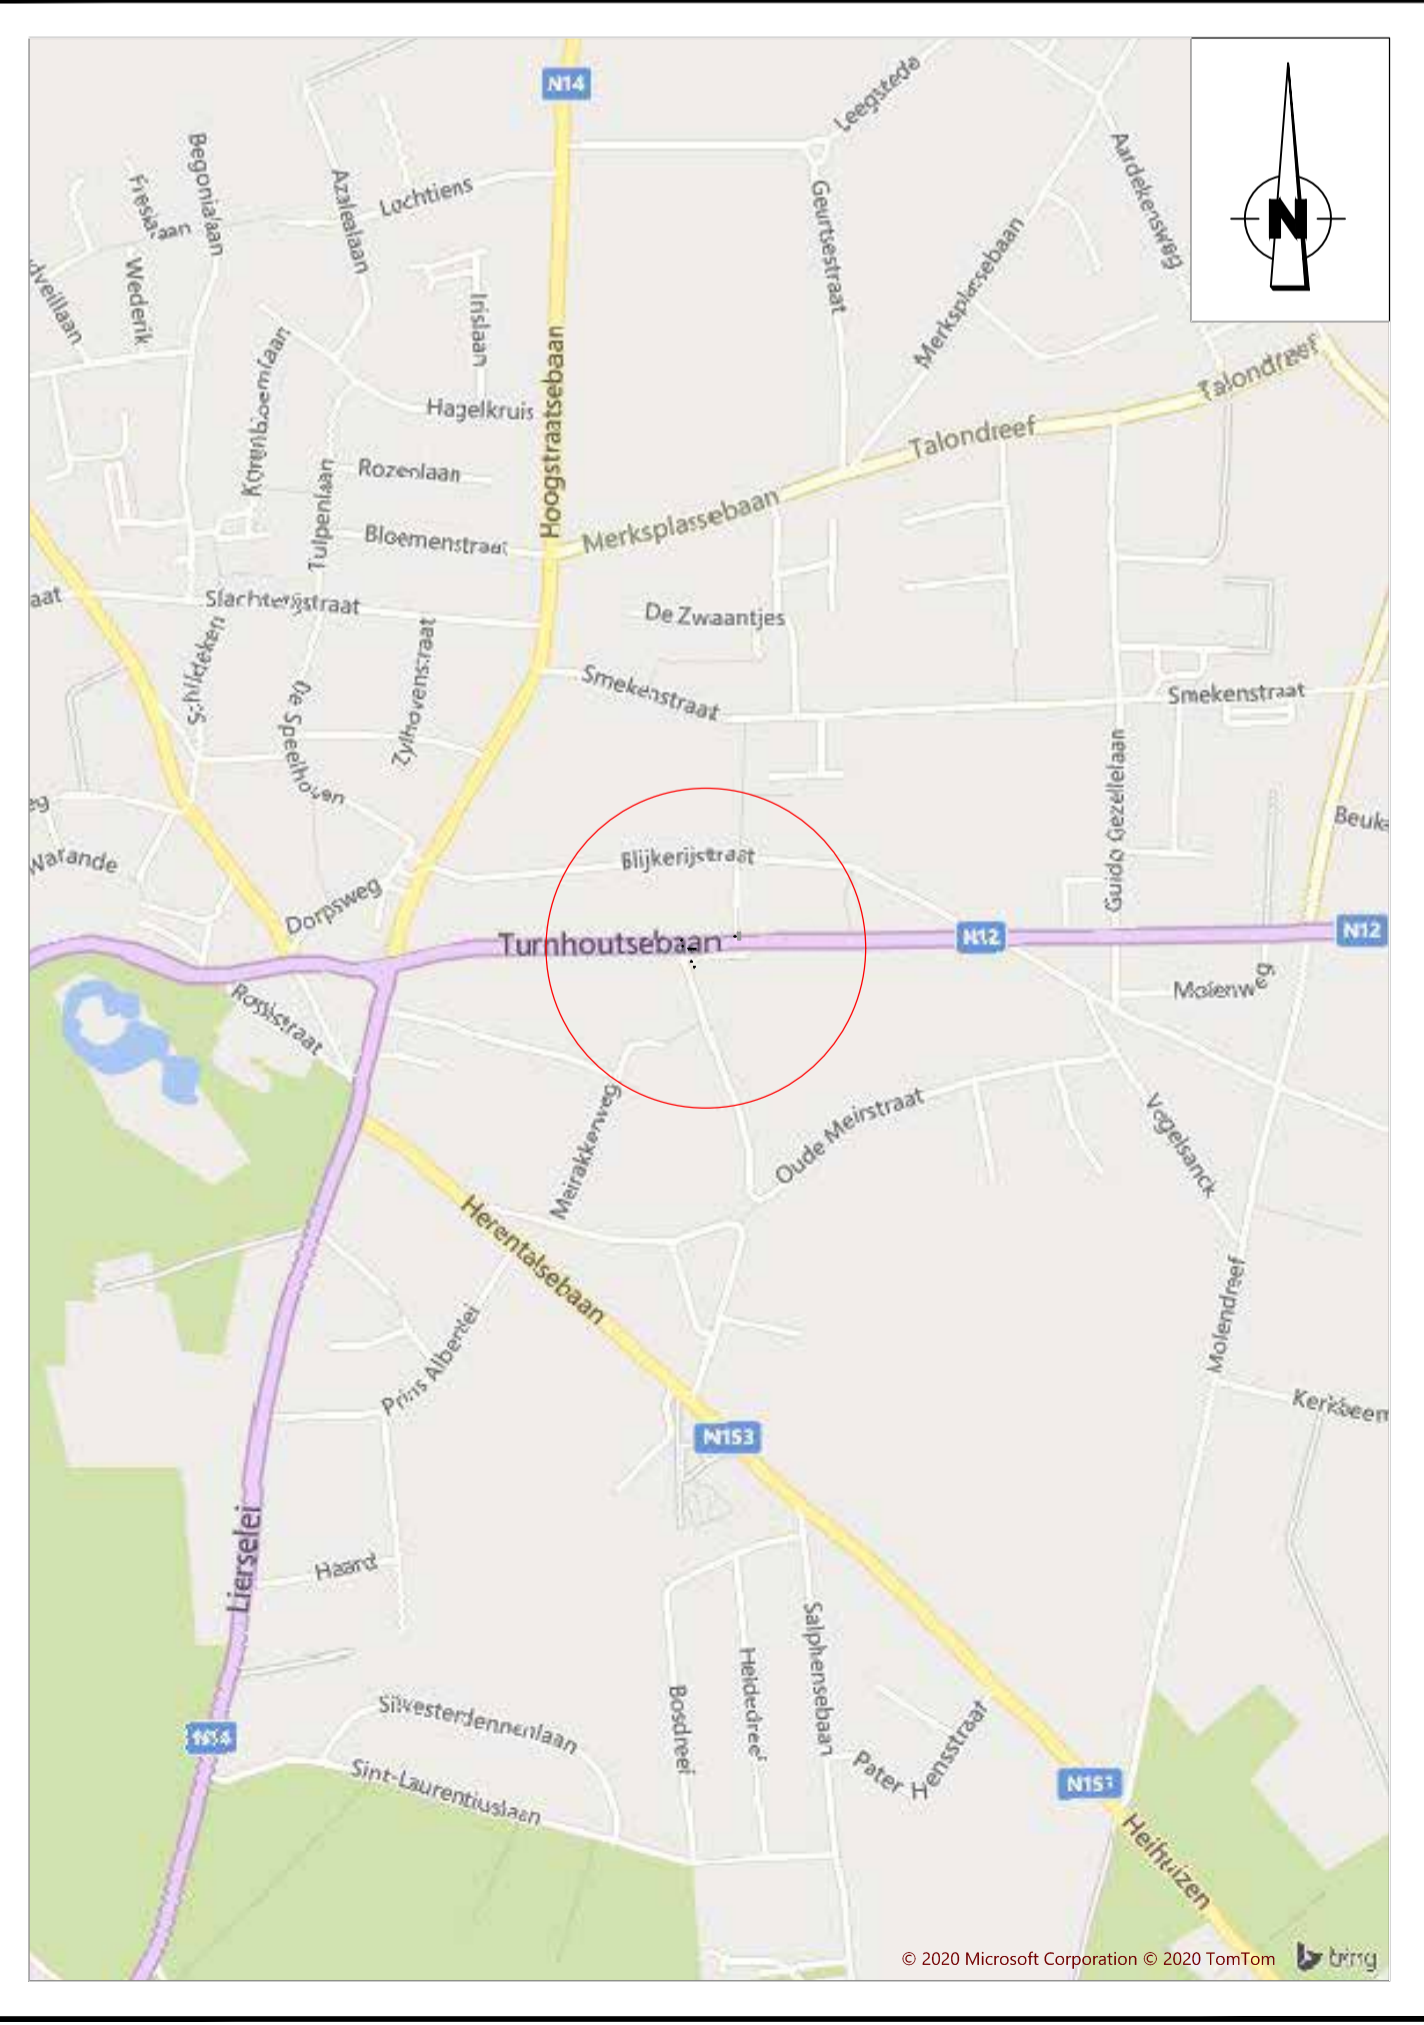

LEGENDE NIEUWE TOESTAND

- Straatkolk
- Boordsteen
- Boordsteen Overrijdbaar
- Greppel
- Kantstrook
- Gras
- Betonstraatstenen
- Fietspad beton
- Inrit
- toegangspad
- Printbeton
- Werfzone (GDW)

