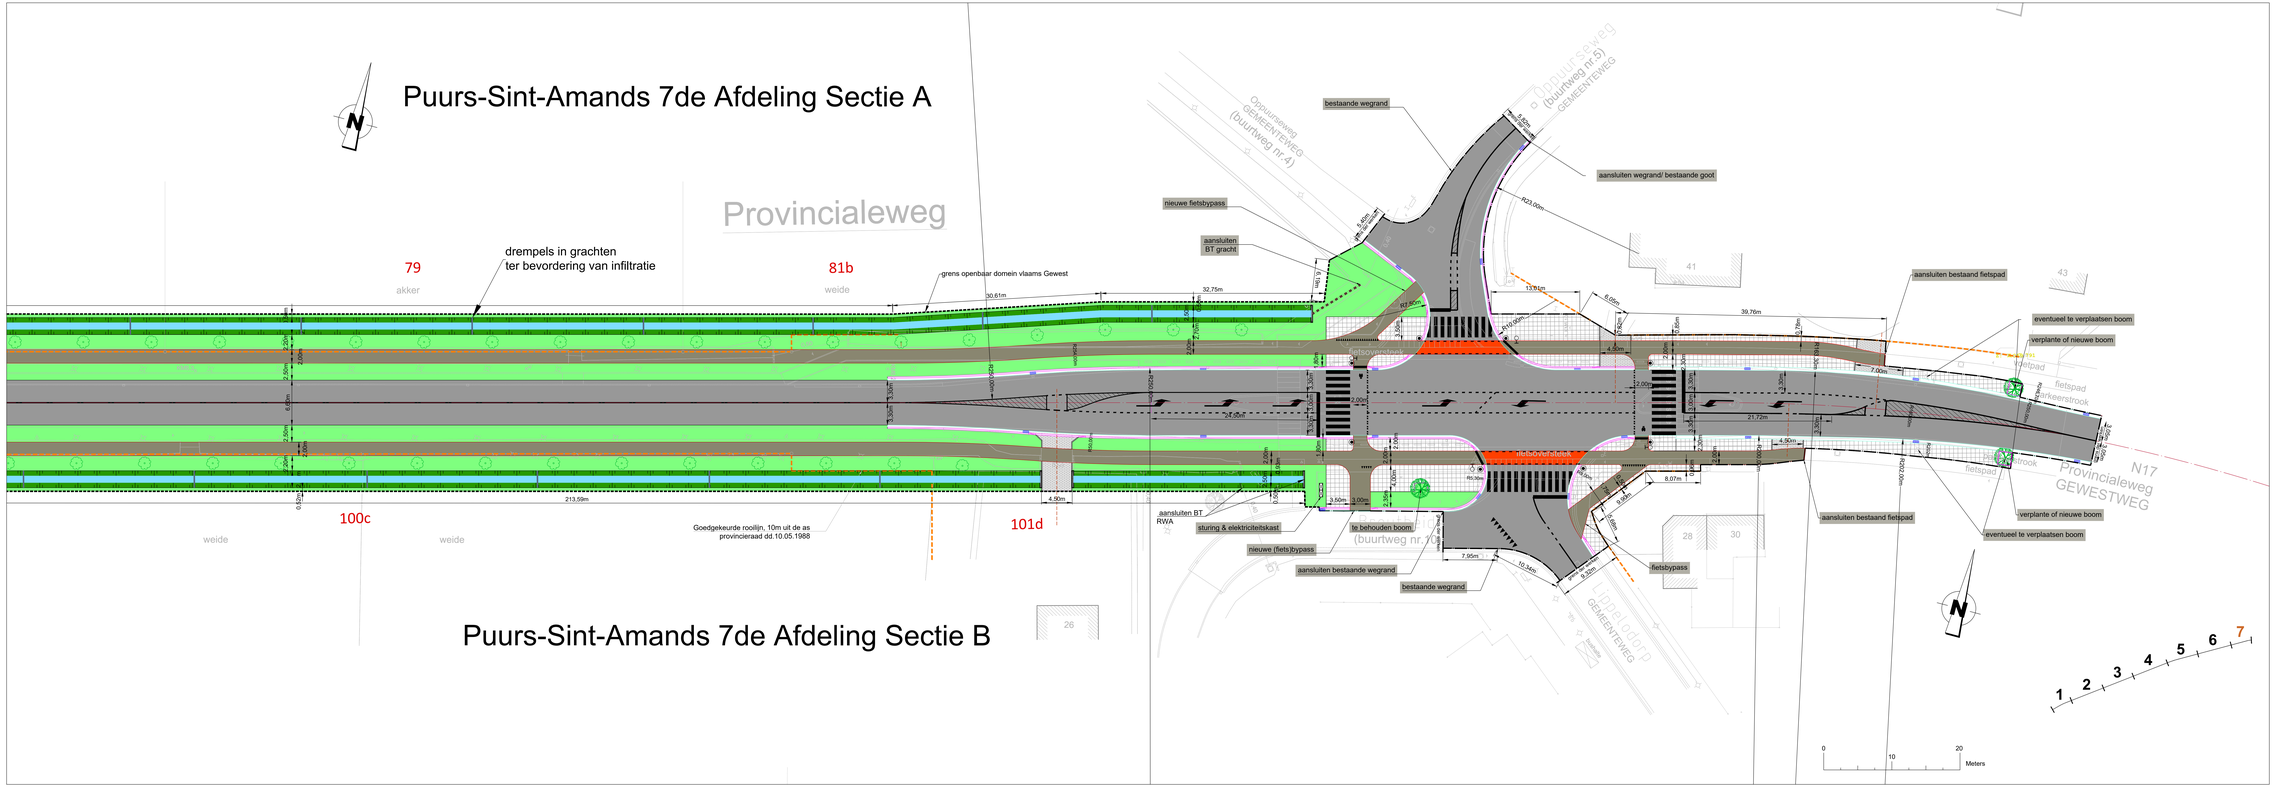

Vlaanderen
is wegen en verkeer

VLAAMSE OVERHEID
AGENTSCHAP WEGEN EN VERKEER
Wegen en Verkeer Antwerpen
VAC Anna Bijns
Koningin Elisabethlei 111-113 bus 41, 2018 Antwerpen
Tel. 03 224 69 11 - Fax: 03 224 69 00
e-mail: wegen.antwerpen@mow.vlaanderen.be

Opgemeten door:	Getekend door:
Peter HOEFMAN	Raf DOTREMONT

Projectnummer	AID-nummer
	WAWN/N17/1

Pdf: 1m3d8e0032979f2.pdf
Card: N017_(k10)N17B2_Puurs-StAmands_(S)SP3_(T)SP3_(1-0)SP6_(S)Inrichting.dgn

Nagezien door de teamverantwoordelijke projecten, Evere,	Nummer van het plan			
Lies VAN CAMP	entiteitscode	prefix	volgnummer	fase	index
	1M3D8E	0	032979	02
Opgemaakt door de verantwoordelijke ingenieur, Antwerpen,	Datum opmaak: 9-11-2022			
Danny DRIJVTS	Aangebrachte wijzigingen			
Nagezien en goedgekeurd door de directeur investeringen, Antwerpen,	Ind.	Aard	Datum
	01	aanpassing grachten en sporten	23/02/2023
Roel SMITS	02	wegbaten middengeleiders kruispunt	17/08/2023

N17
Puurs-Sint-Amands en Buggenhout

Herinrichting

Provincialeweg

ONTWERP
grondplan nieuwe toestand deel 7

Afmetingen plan	Schaal	Referentiepunten
0.21 x 0.30 = 0.06m²	1 / 200	van - 8.10 tot 9.15