Vlaanderen
is wegen en verkeer

VLAAMSE OVERHEID
AGENTSCHAP WEGEN EN VERKEER
Wegen en Verkeer Vlaams-Brabant
AVZ Ons Huis,
Vaartstraat 51 bus 61, 3000 Leuven
Tel. 016/40 57 00
e-mail: wegen.vlaamsbrabant@mow.vlaanderen.be

Opgemeten door:	Getekend door:
TECCON	Dirk Beltmans

Projectnummer: AID-nummer:

PdF: LV/1007 O ontwerp_nr.pdf

Cad: N21_DWK01MER_Haacht_CT_01_ontwerf001.dwg

Nagezien door de teamverantwoordelijke infrawerp weginfrastructuur, Brugge,

Lies Van Camp

Opgemaakt door de verantwoordelijke ingenieur, Leuven,

Pieter Vrijsen

Nagezien en goedgekeurd door de directeur Ingenieurswegen, Leuven,

Kenneth VANHOENACKER

Nummer van het plan:

1M308F 0 XXXXXX 00

wegdeel | type | volgnummer | fase | indice

Datum opmaak: 17/04/2024

Aangebrachte wijzigingen		
Ind.	Aard	Datum

N21
Haacht/Boortmeerbeek

Herinrichting fietspad
Provinciesteenweg - Grote Baan

GRONDPLAN
Nieuwe toestand

Afmetingen plan	Schaal	Referentiepunten
2.00 x 0.594 = 1.18 m²	1/250	van 216'000 tot 226'400

VOORBEELD

Situatieplan Schaal 1/10000

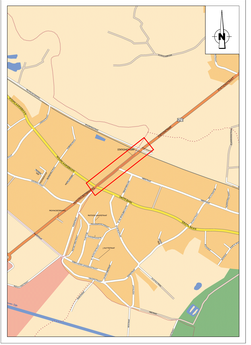

LEGENDE NIEUWE TOESTAND
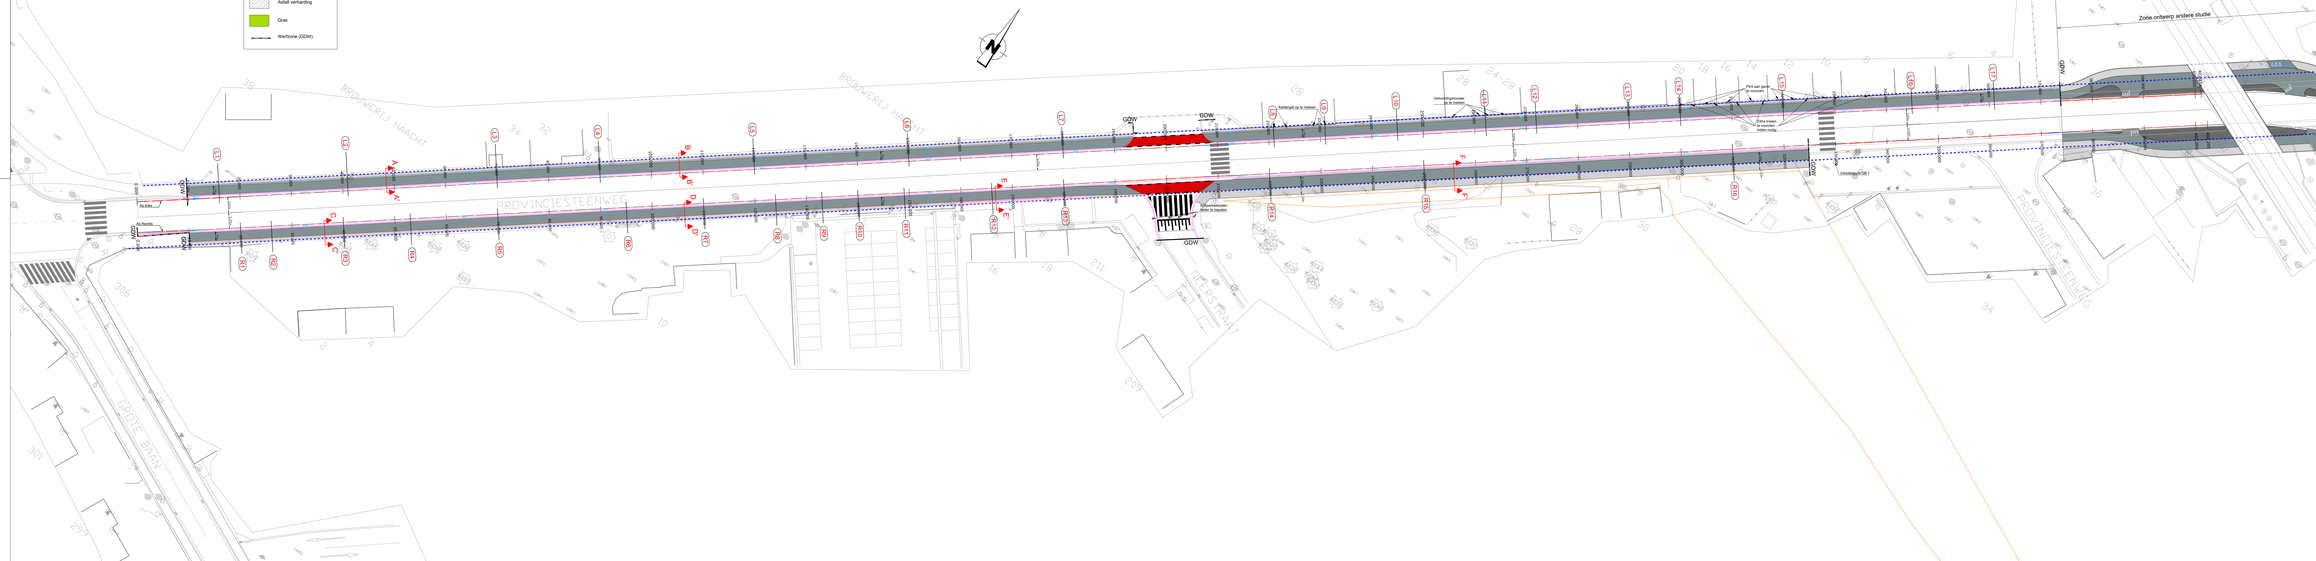
- Straatkolk
- Boordstenen
- Greppel
- Kantstrook
- Betonrasteigels
- Betonstraatstenen
- Fietspad asfalt
- Fietspad overstekplaats
- Printbeton
- Asfalt verharding
- Gras
- Werfzone (GDW)