


Typeprofiel A

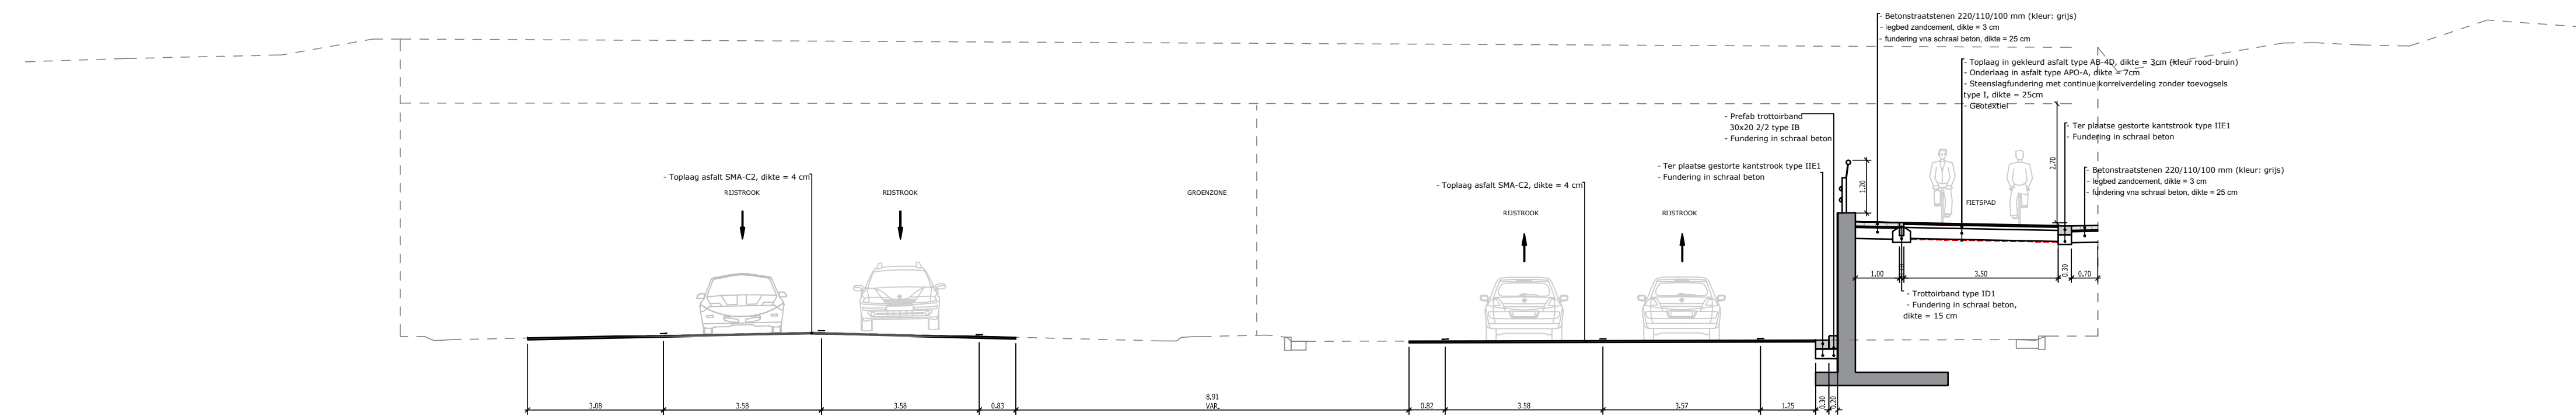

Aanleg fietspad Leugenberg en Kloosterstraat

TYPEDWARSPROFIELEN

| Rev. | Datum      | Wijzigingen              | LMC | LVC |
|------|------------|--------------------------|-----|-----|
| -    | 01/04/2022 | Opmerkingen PSG + Stad A |     |     |



Contact :  
 Jan.Higuet  
 @tractebel.engie.com  
 +32 475 45 60 35

|        |                    |                                     |                  |                          |
|--------|--------------------|-------------------------------------|------------------|--------------------------|
| Fase : | C COMMERCIALISATIE | <input type="checkbox"/>            | 3 ONTWERP        | <input type="checkbox"/> |
|        | V VOORSTUDIE       | <input type="checkbox"/>            | 4 AANBESTEDING   | <input type="checkbox"/> |
|        | 1 VOORONTWERP      | <input checked="" type="checkbox"/> | 5 UITVOERING     | <input type="checkbox"/> |
|        | 2 VERGUNNING       | <input type="checkbox"/>            | 6 ALS UITGEVOERD | <input type="checkbox"/> |

TRACTEBEL ENGINEERING N.V.  
 Ilgatlaan, 23  
 B-3500 Hasselt  
 +32 11 28 86 00

Loc. : XX  
 Schaal : 1/100  
 Formaat : 0.84x0.30 = 0.25m²

|                 |        |              |        |        |
|-----------------|--------|--------------|--------|--------|
| Projectnummer : | Deel : | Plannummer : | Pag. : | Rev. : |
| -               | -      | IN70001      | -      | -      |